


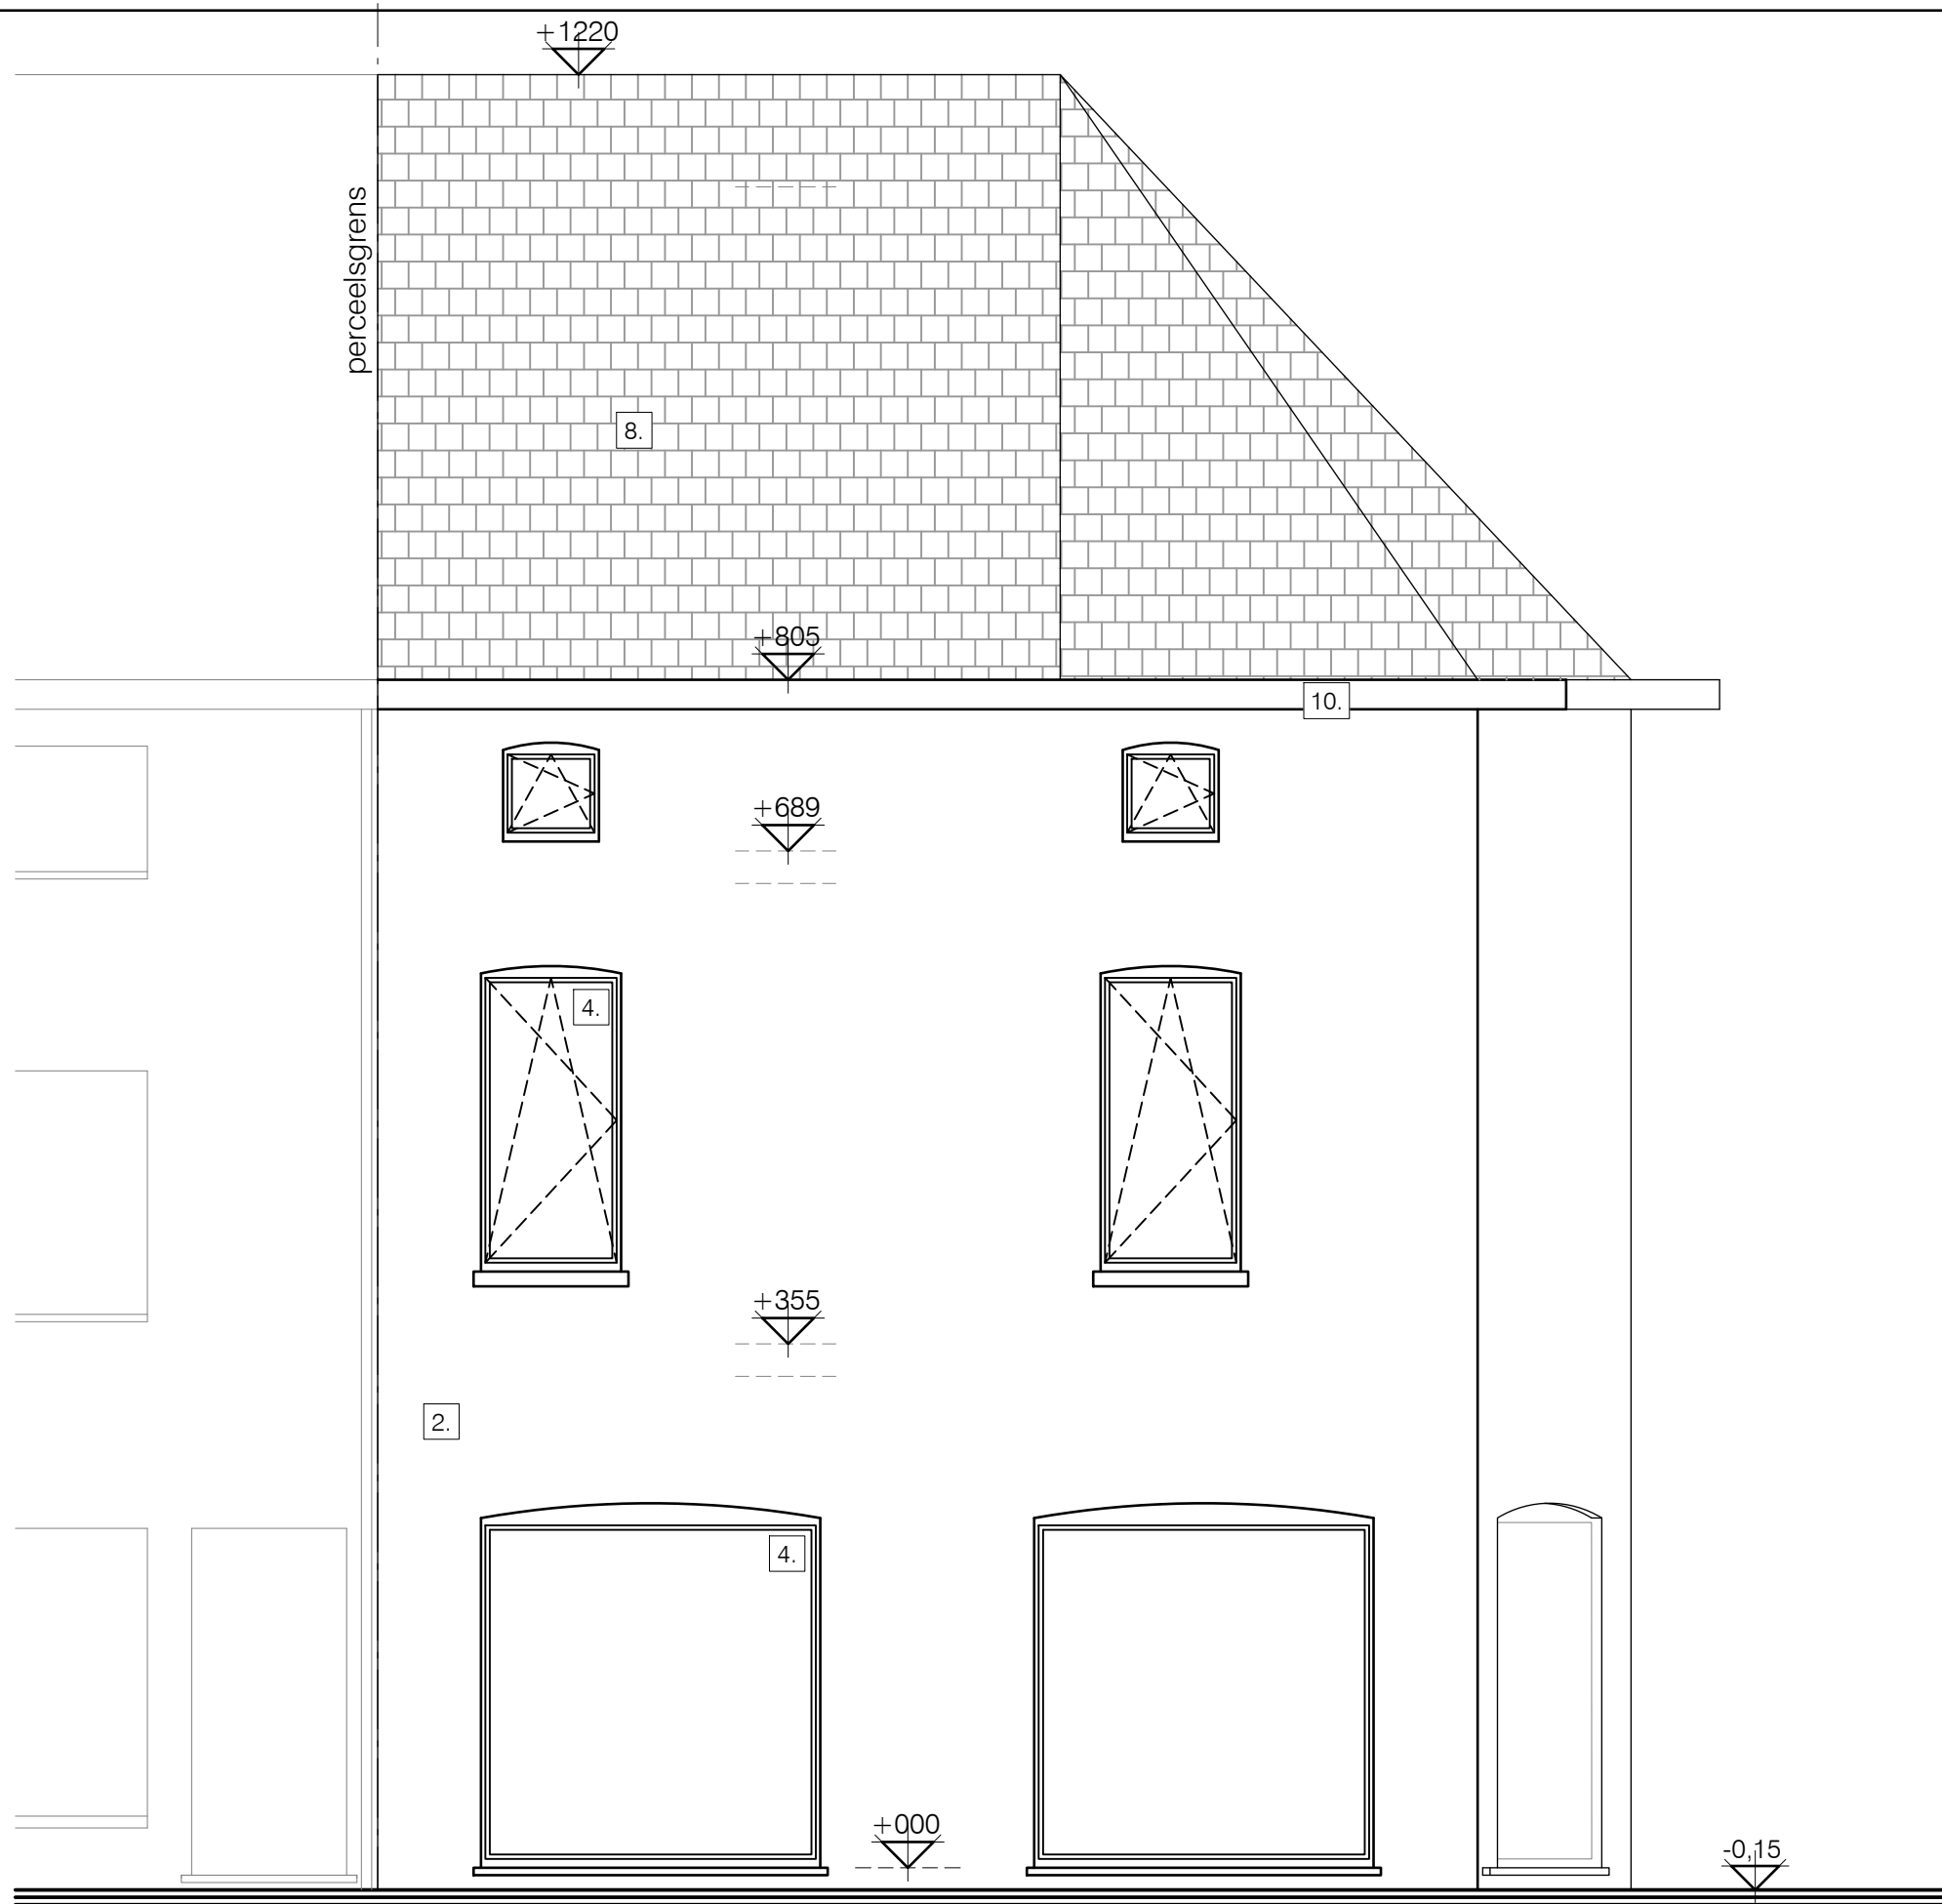

BESTAANDE TOESTAND_VOORGEVEL

schaal: 1/50 - maatvoering in cm

