


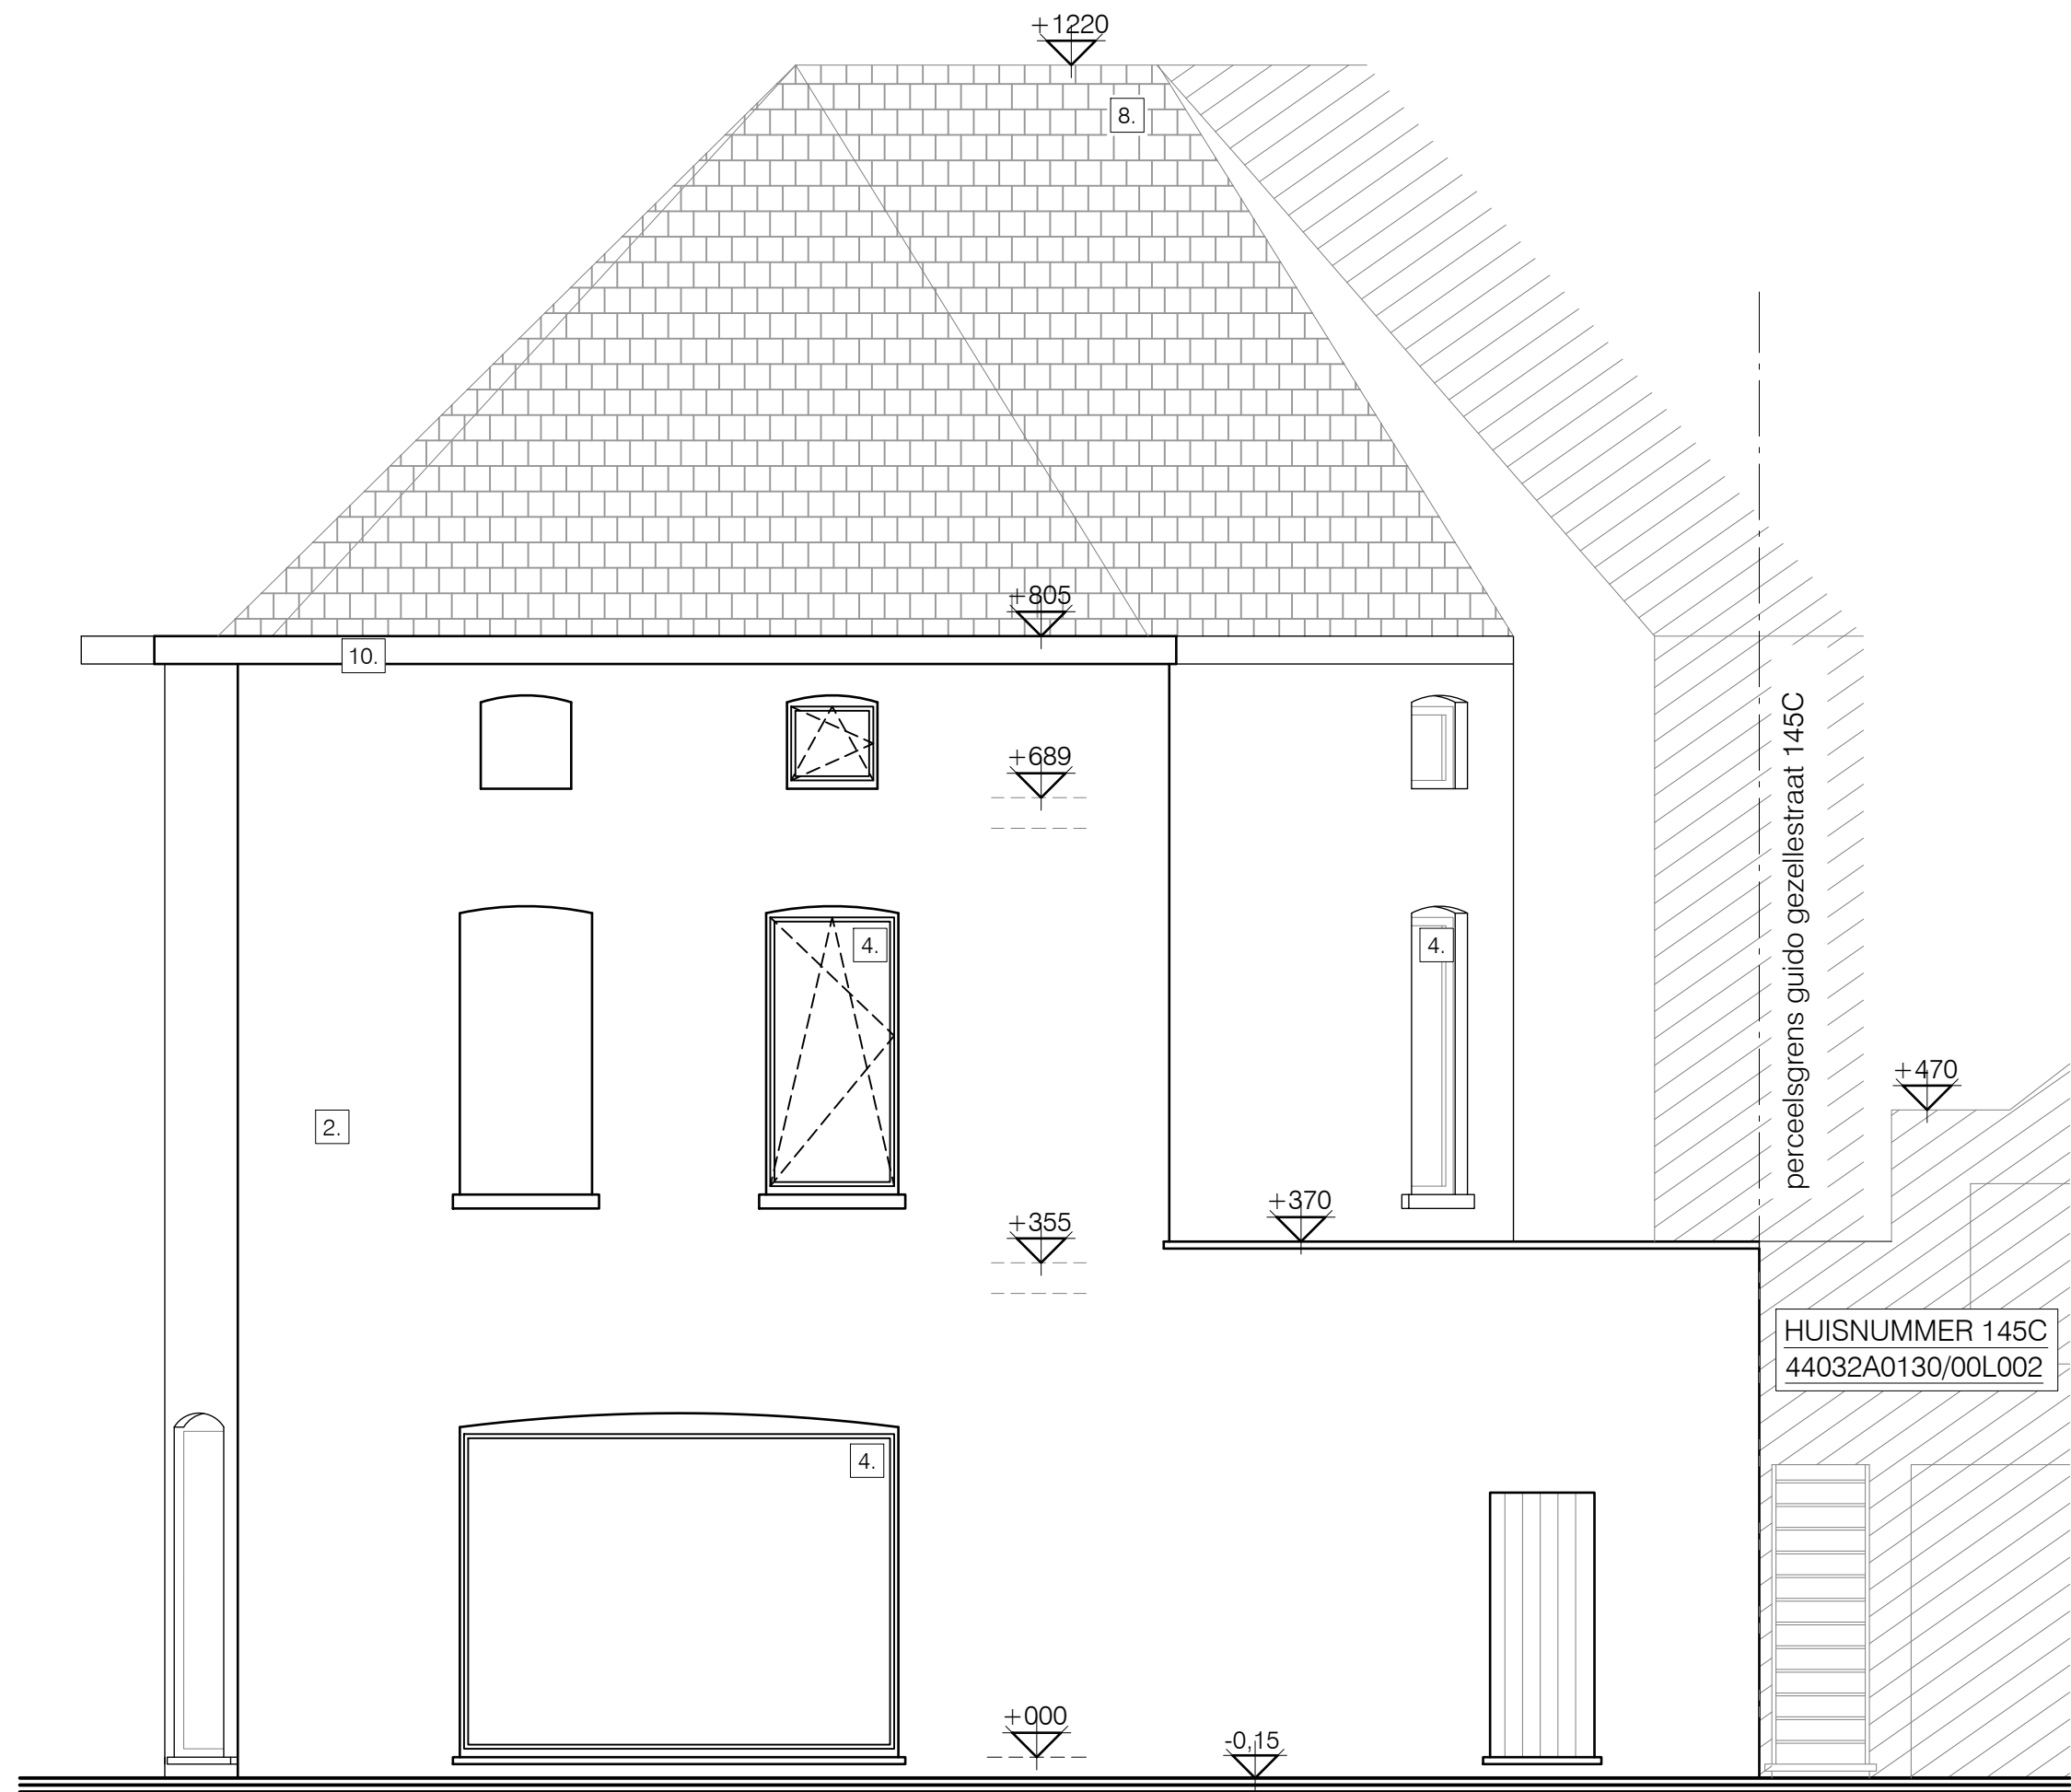

BESTAANDE TOESTAND_RECHTERZIJGEVEL

schaal: 1/50 - maatvoering in cm