


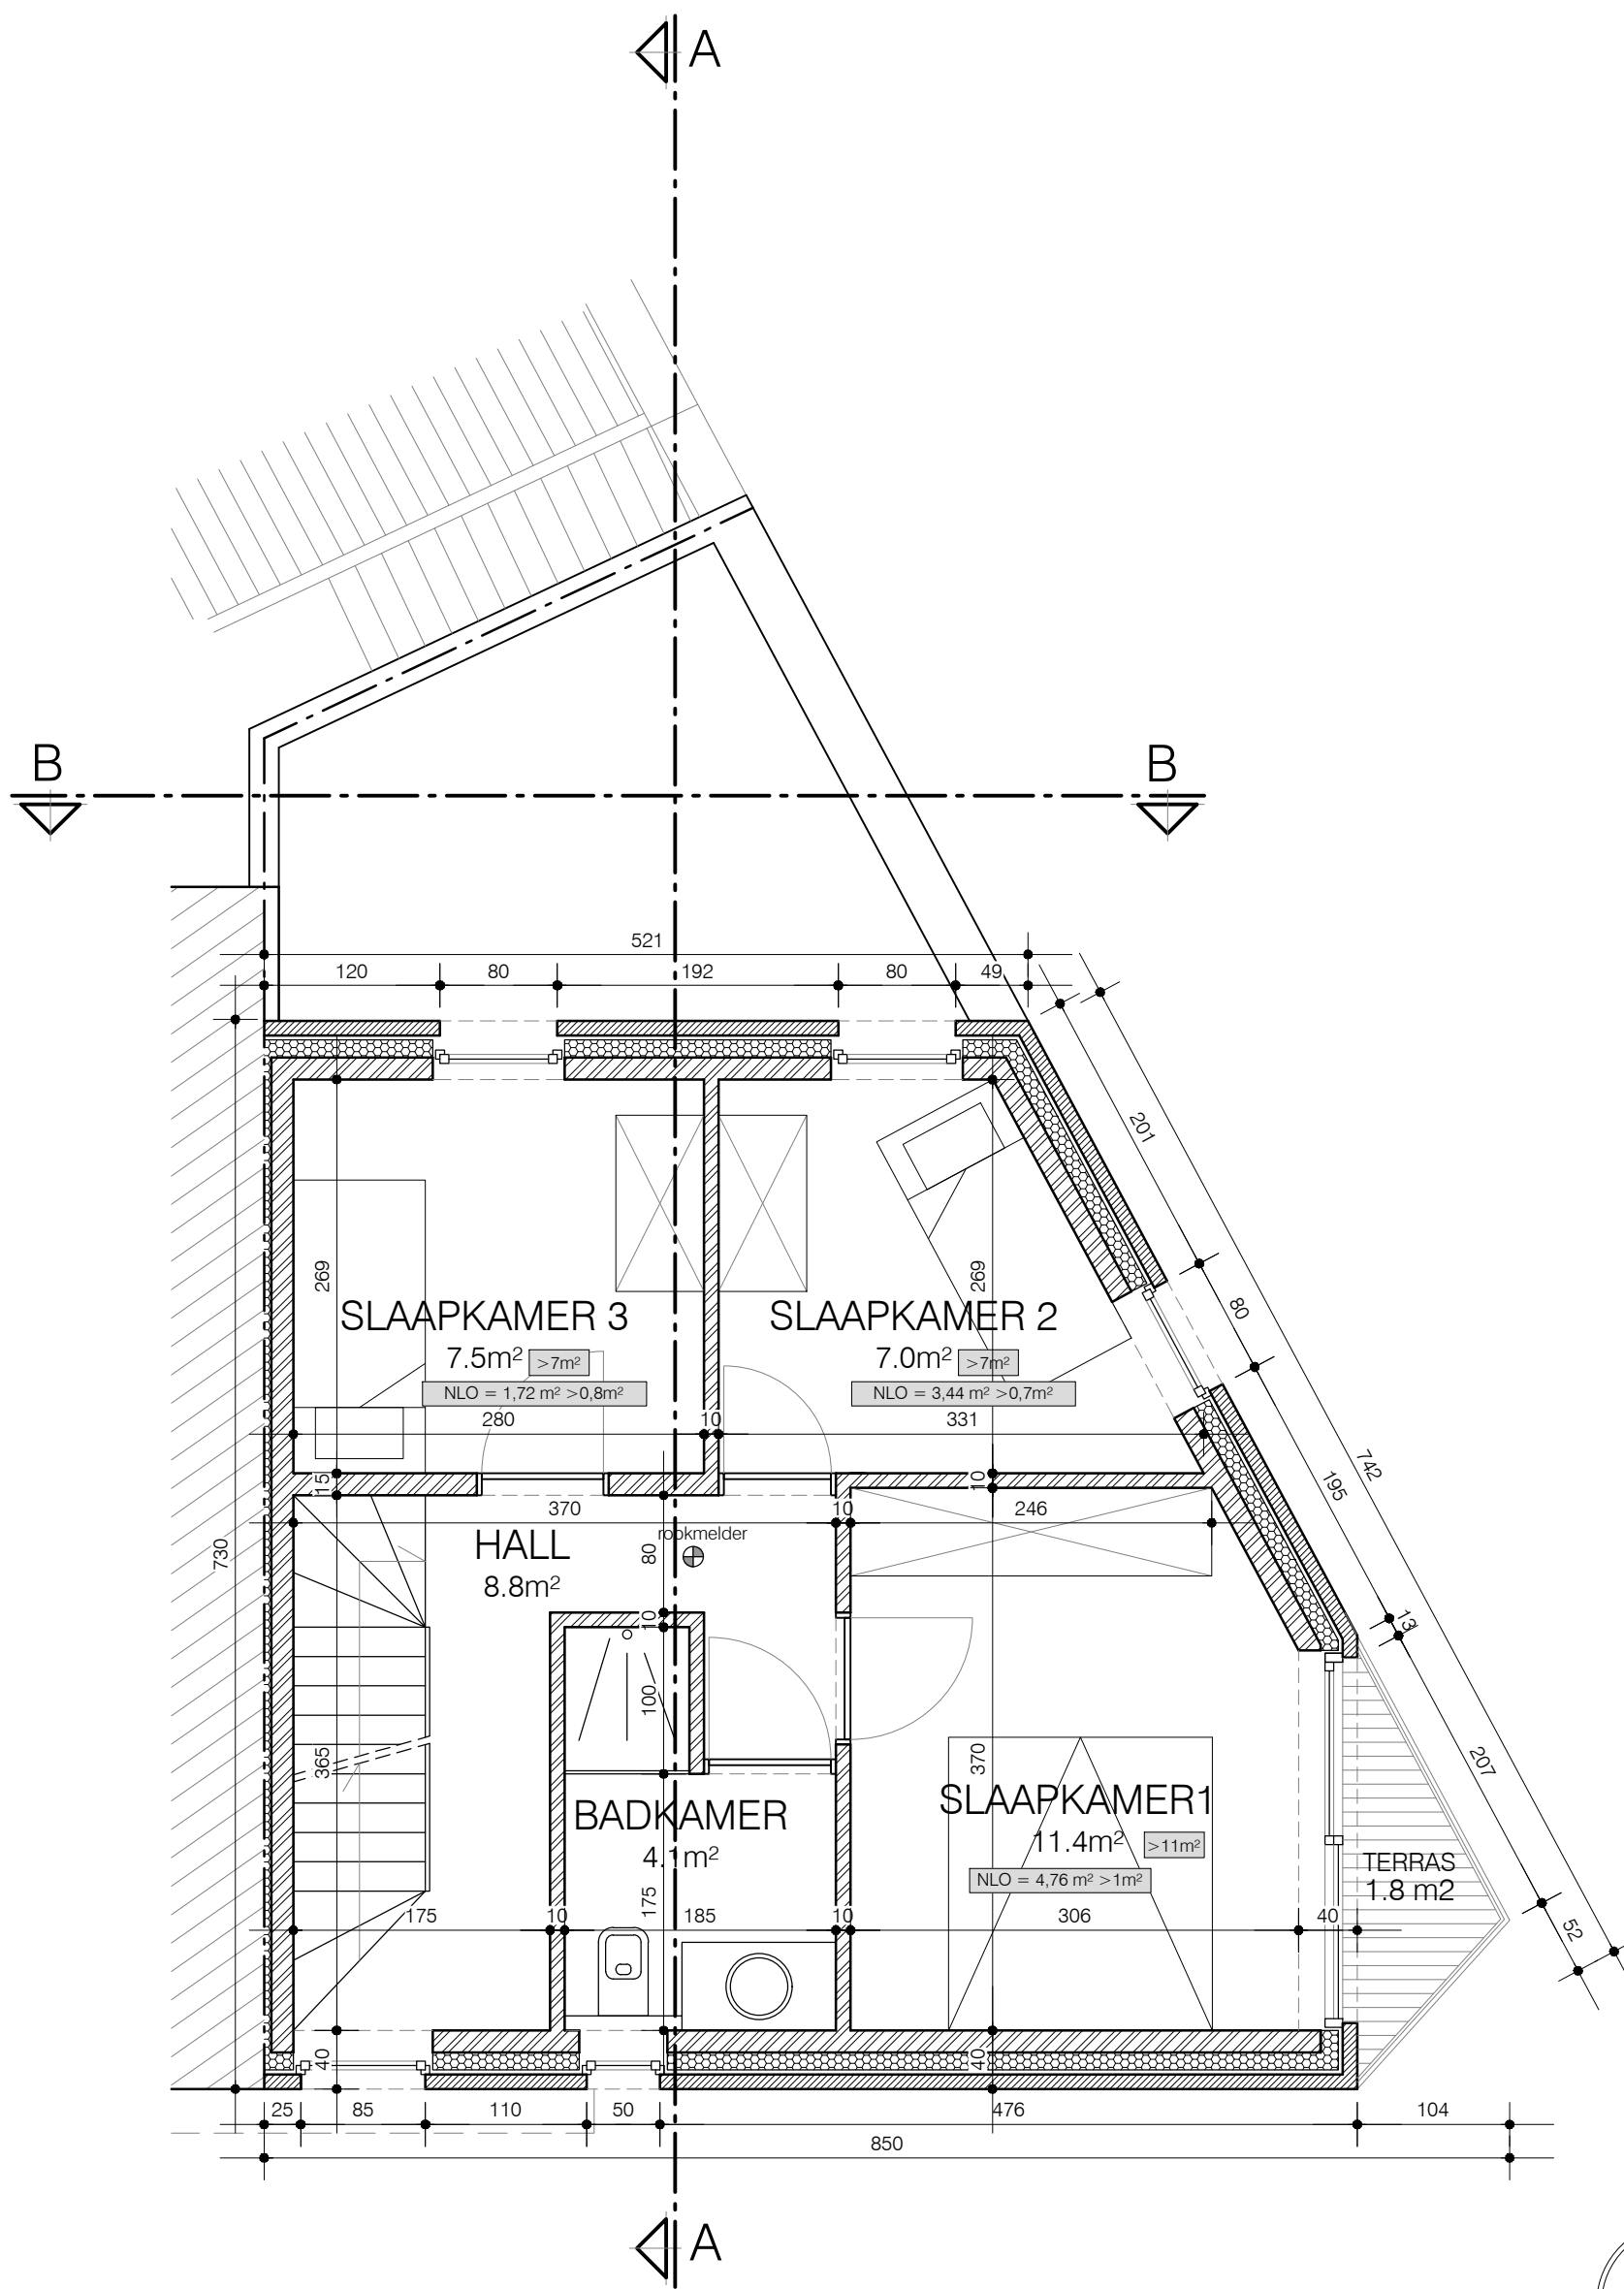

VERGUNDE TOESTAND VERDIEPING +2

schaal: 1/50 - maatvoering in cm

