


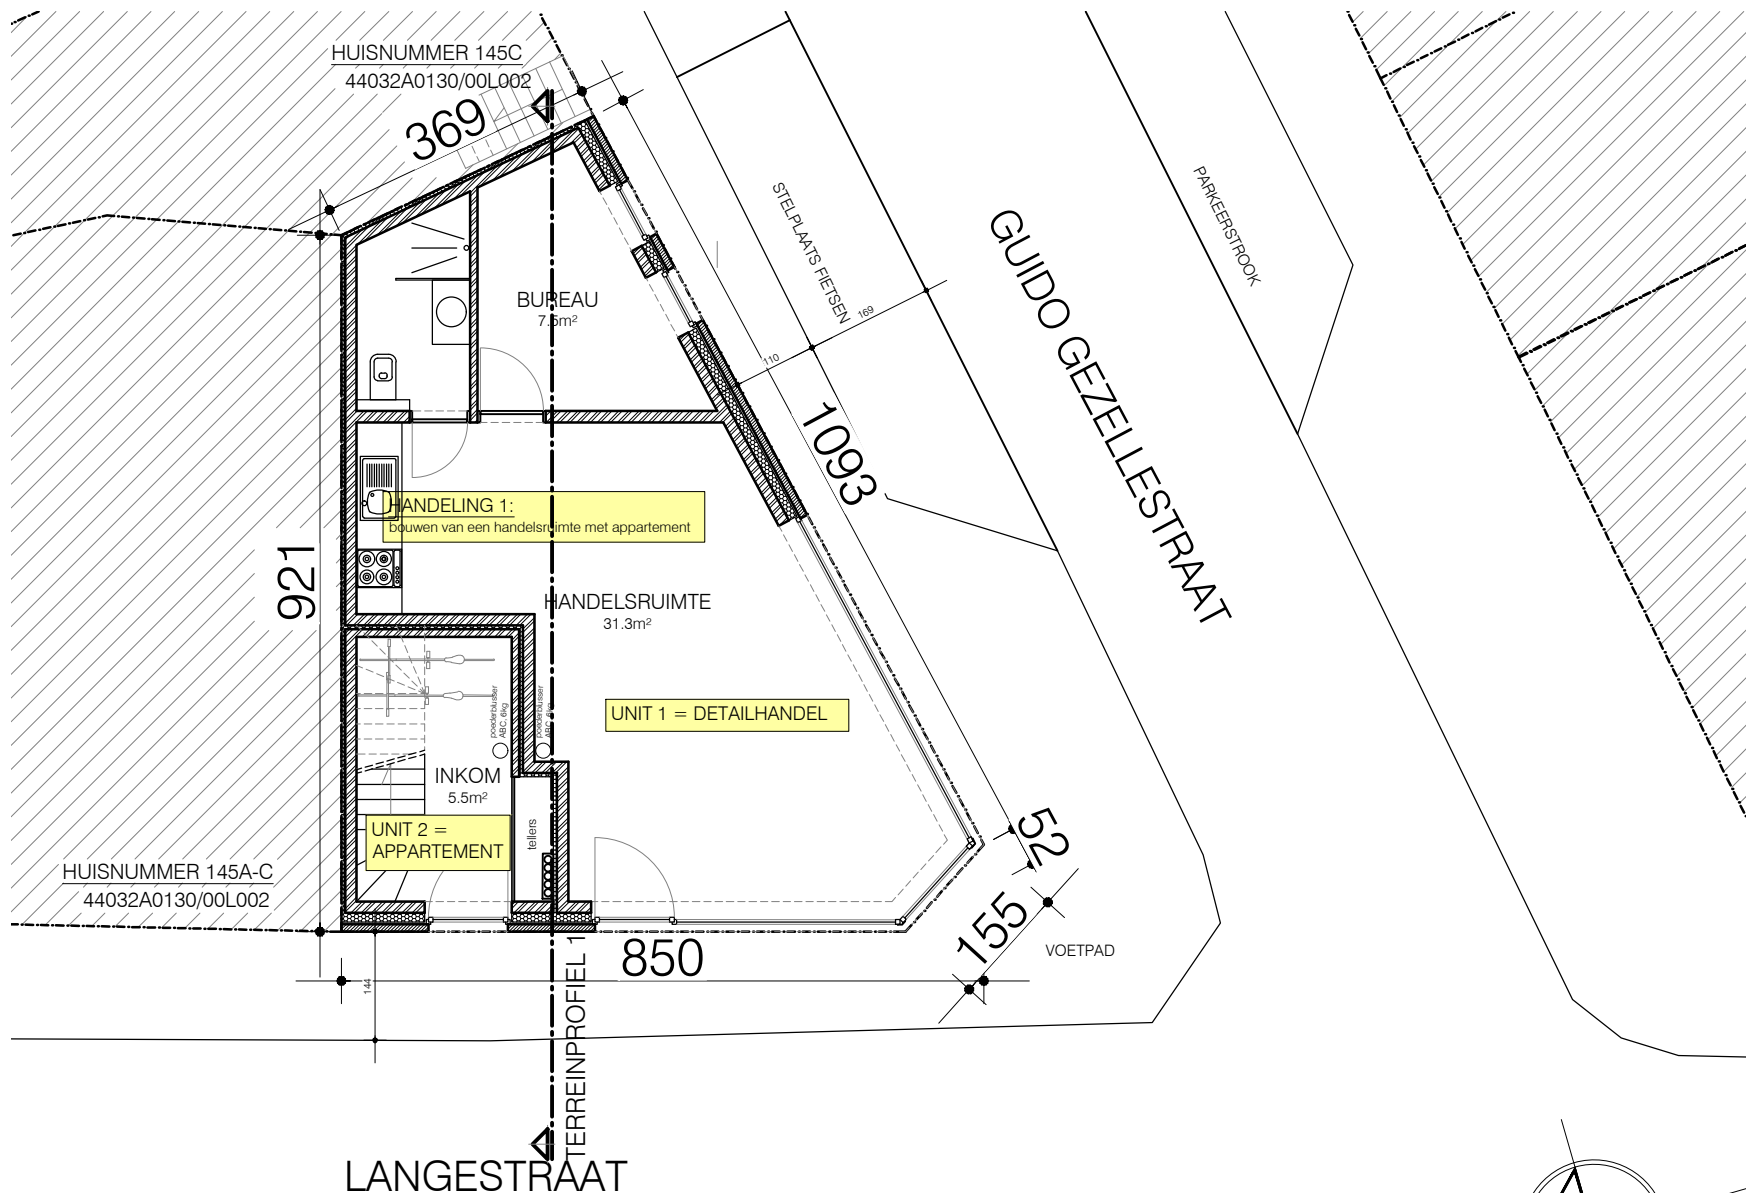

VERGUNDE TOESTAND_INPLANTINGSPLAN schaal: 1/100 - maatvoering in cm

