


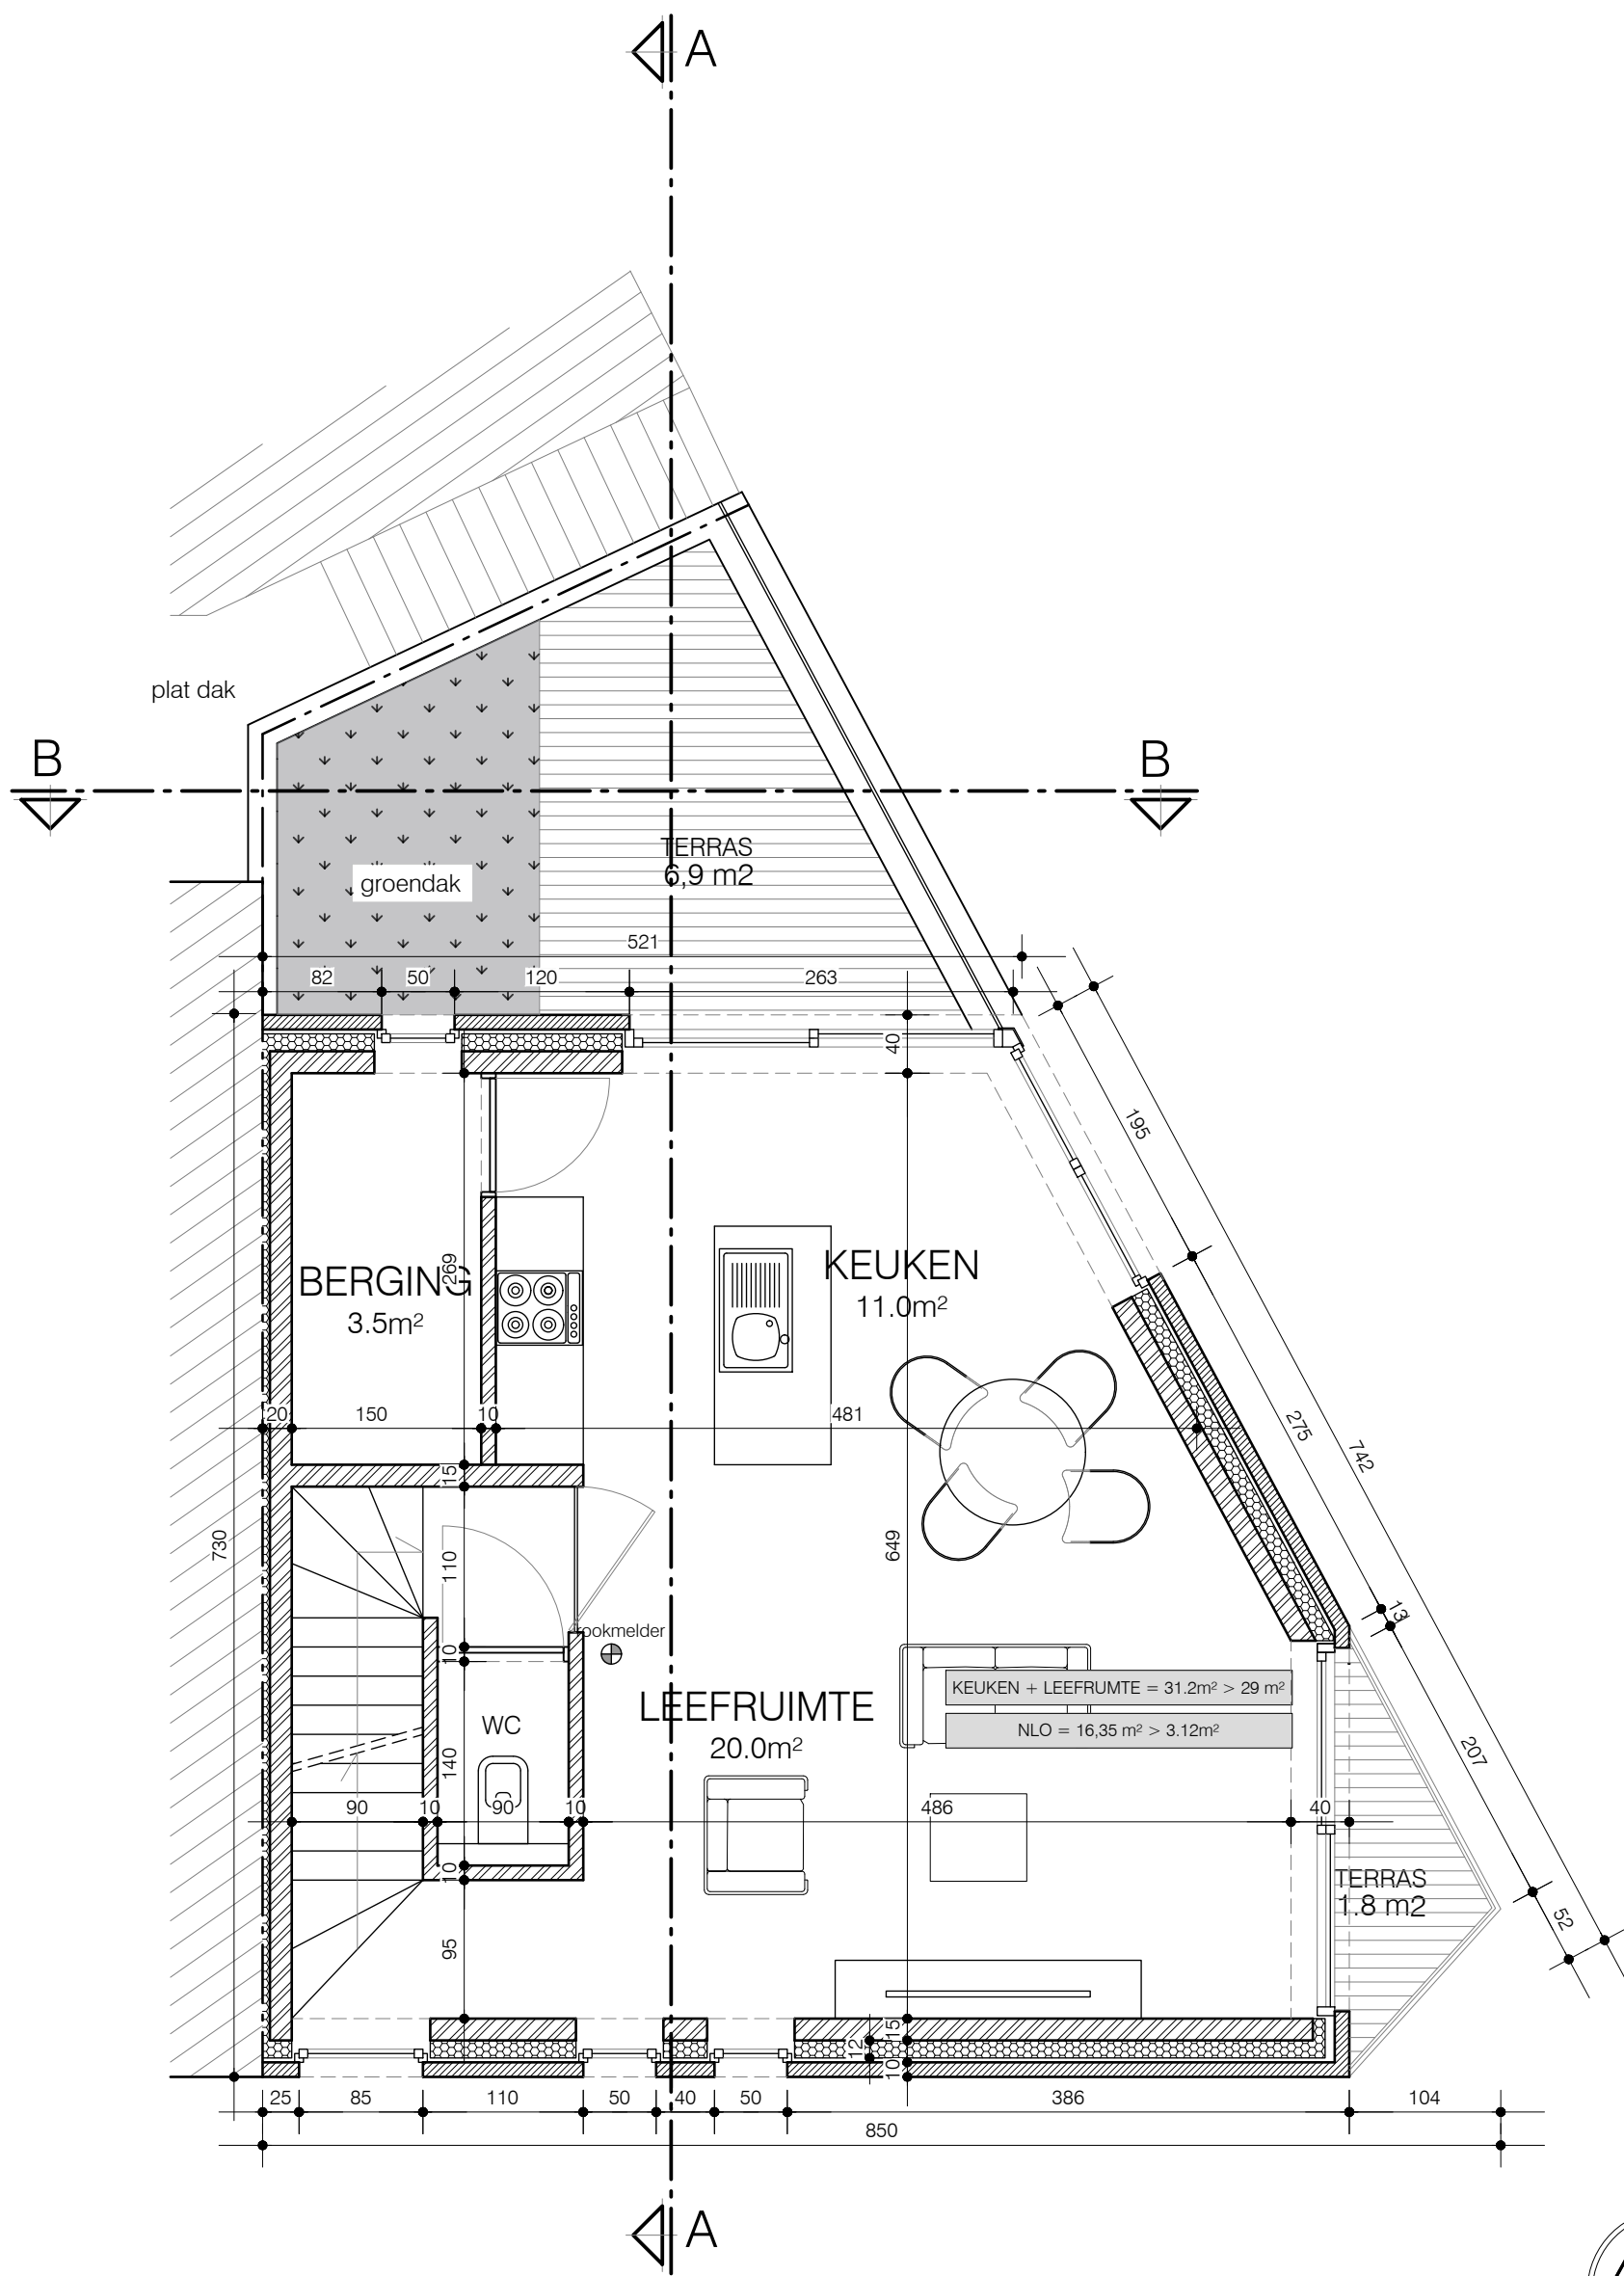

VERGUNDE TOESTAND_VERDIEPING +1

schaal: 1/50 - maatvoering in cm

