


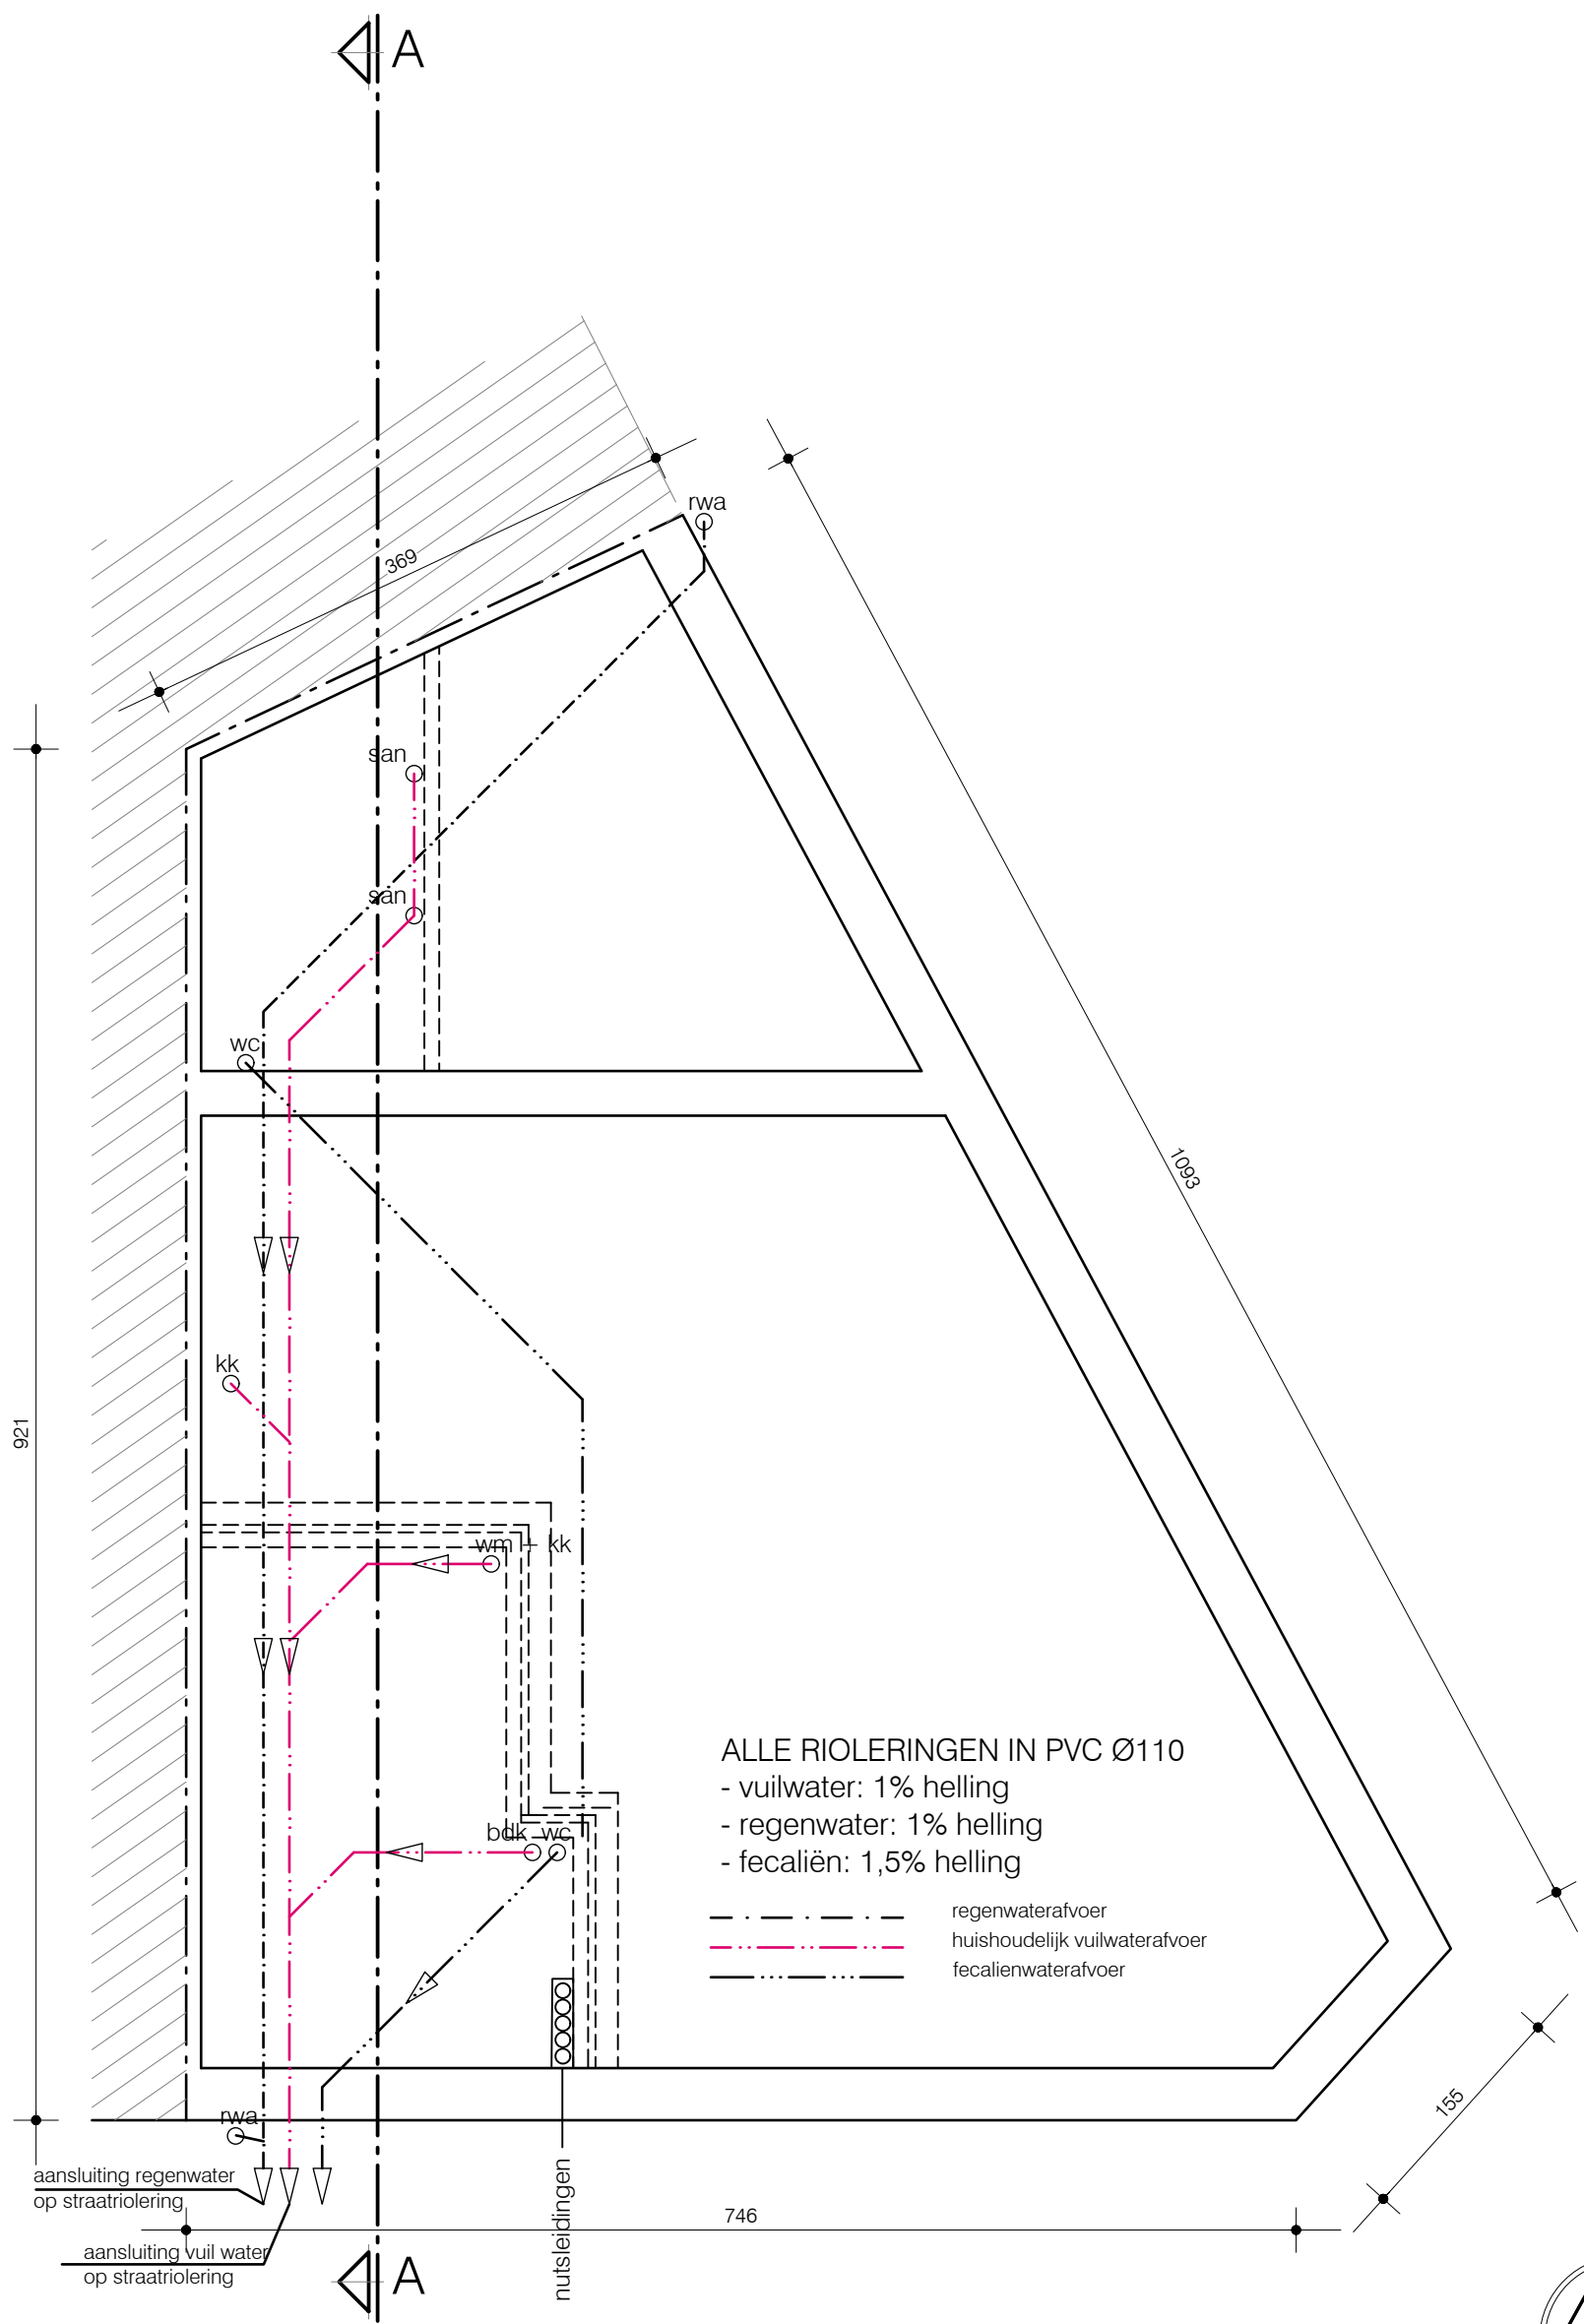

NIEUWE TOESTAND_RIOLERING
schaal: 1/50 - maatvoering in cm

