


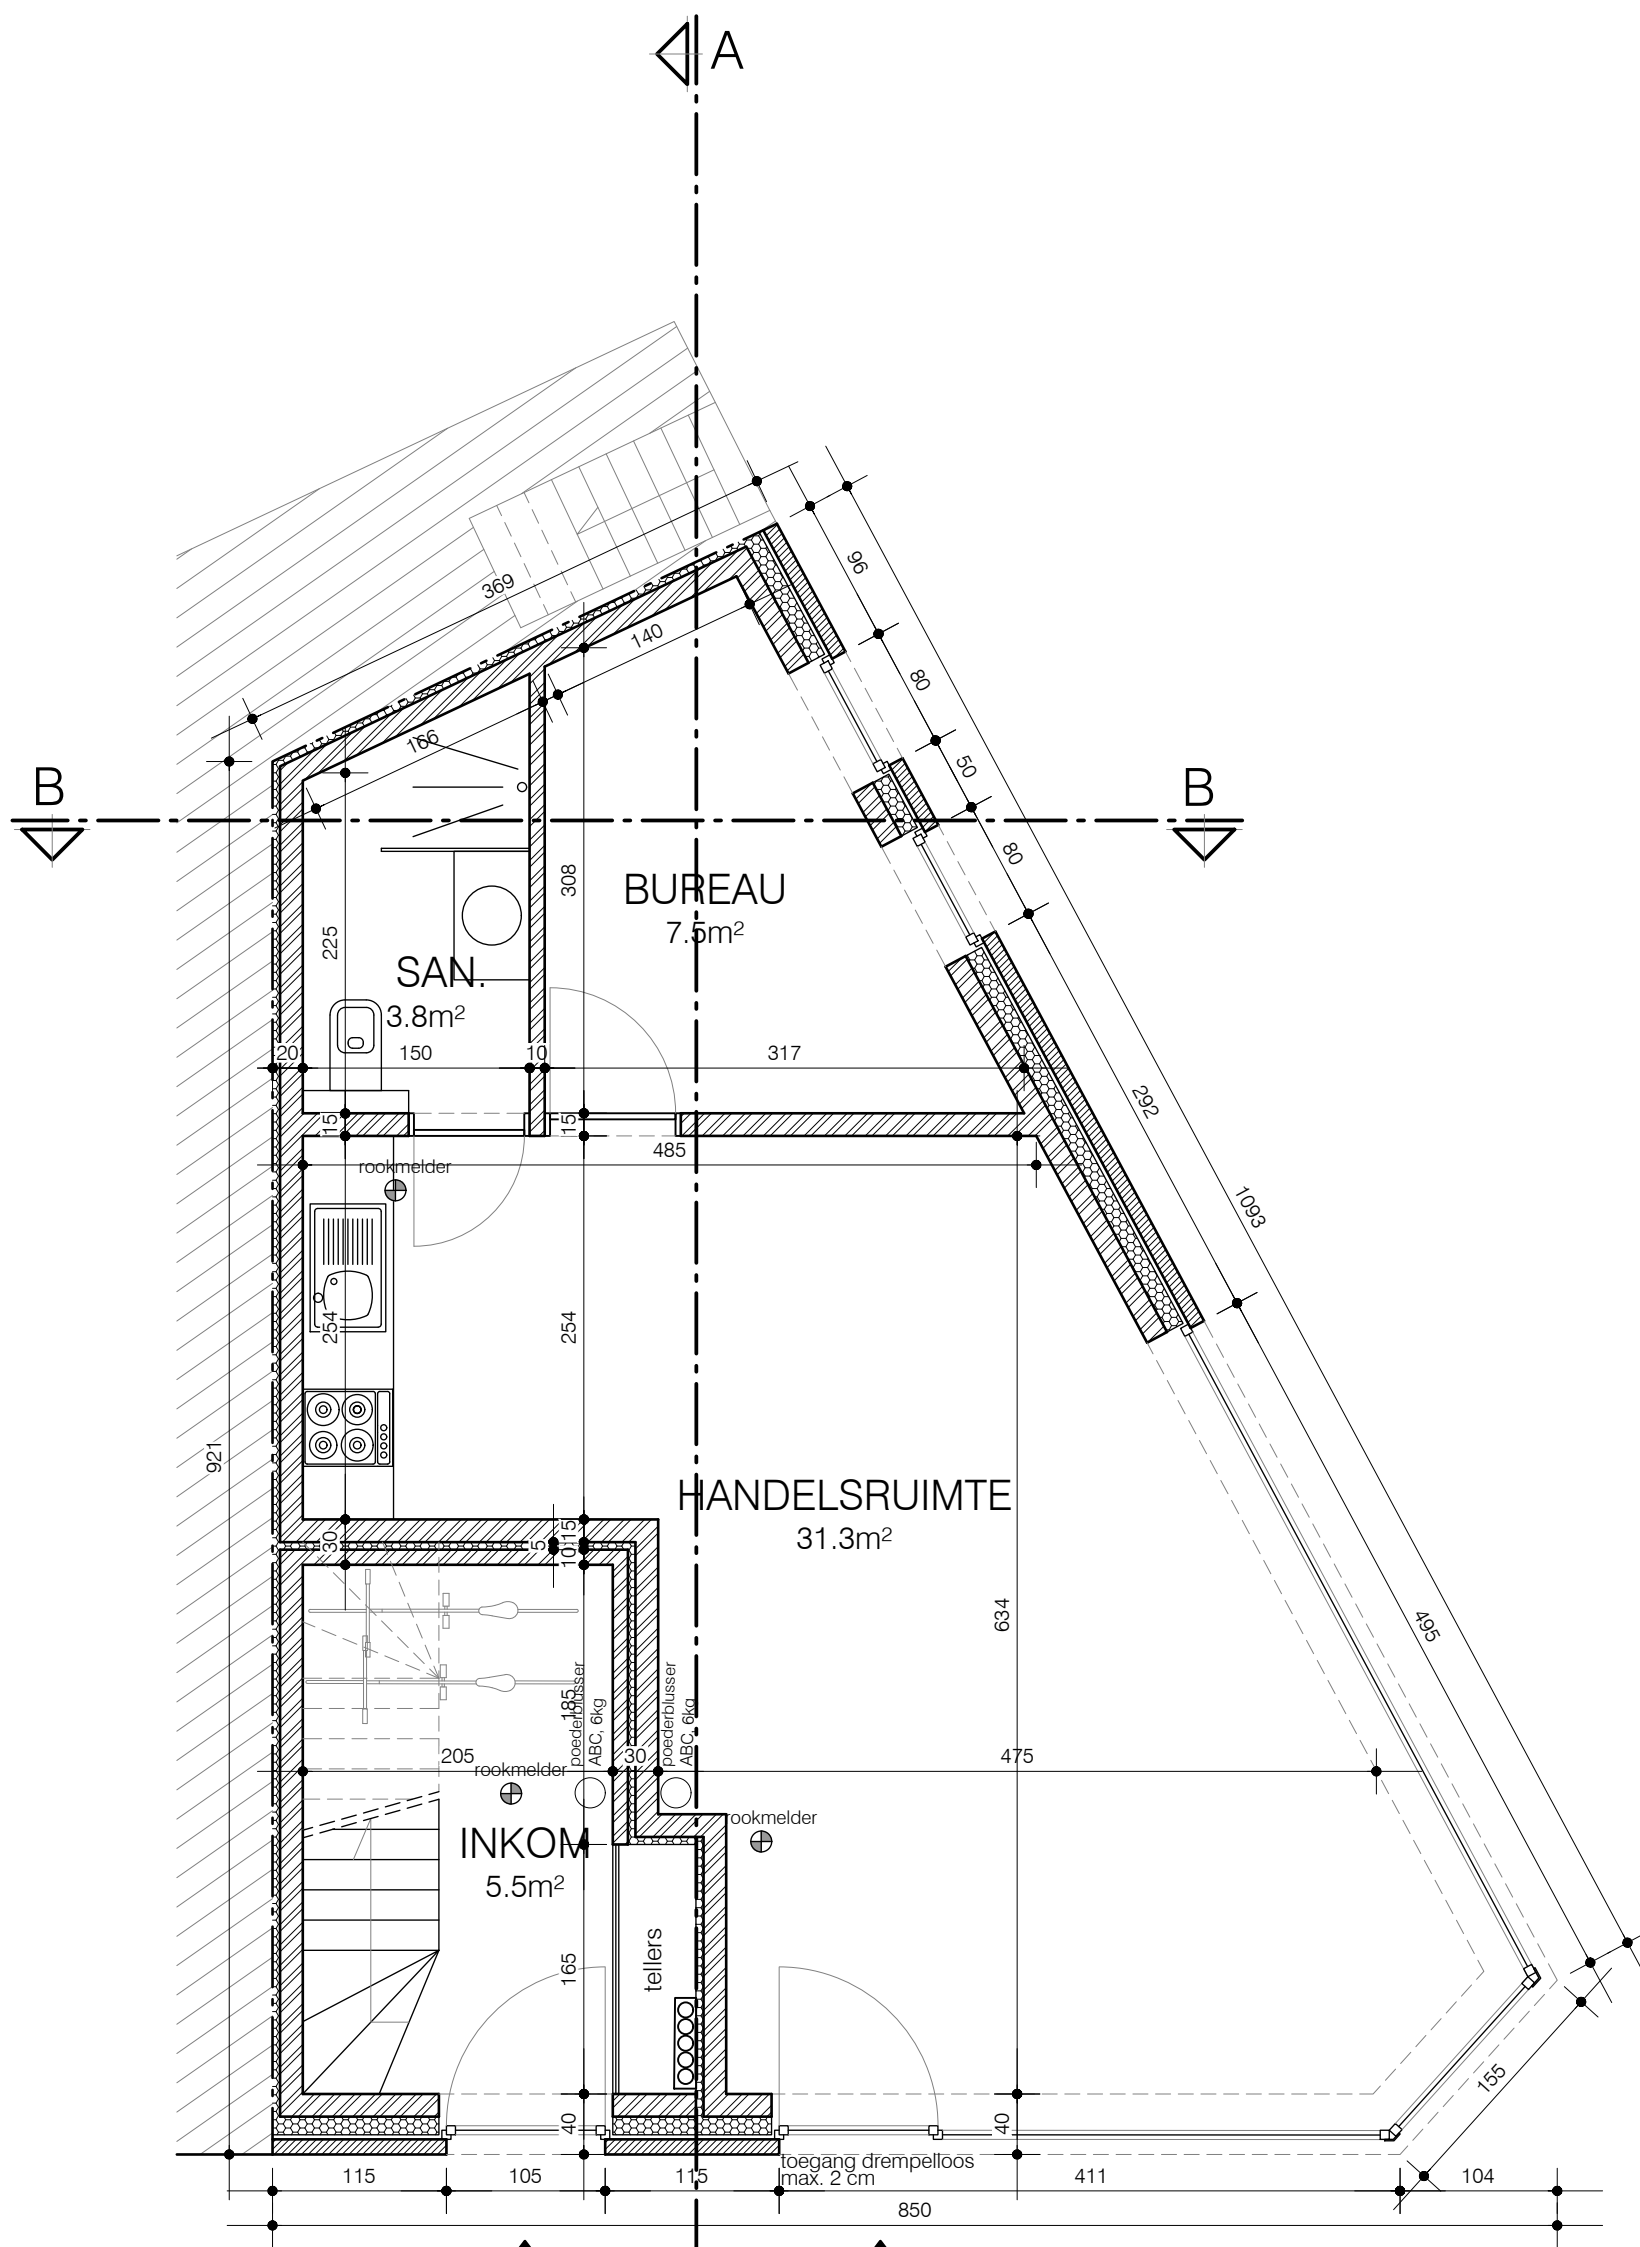

Appartement

UNIT 2

Detailhandel

UNIT 1

VERGUNDE TOESTAND_GELIJKVLOERS

schaal: 1/50 - maatvoering in cm

