


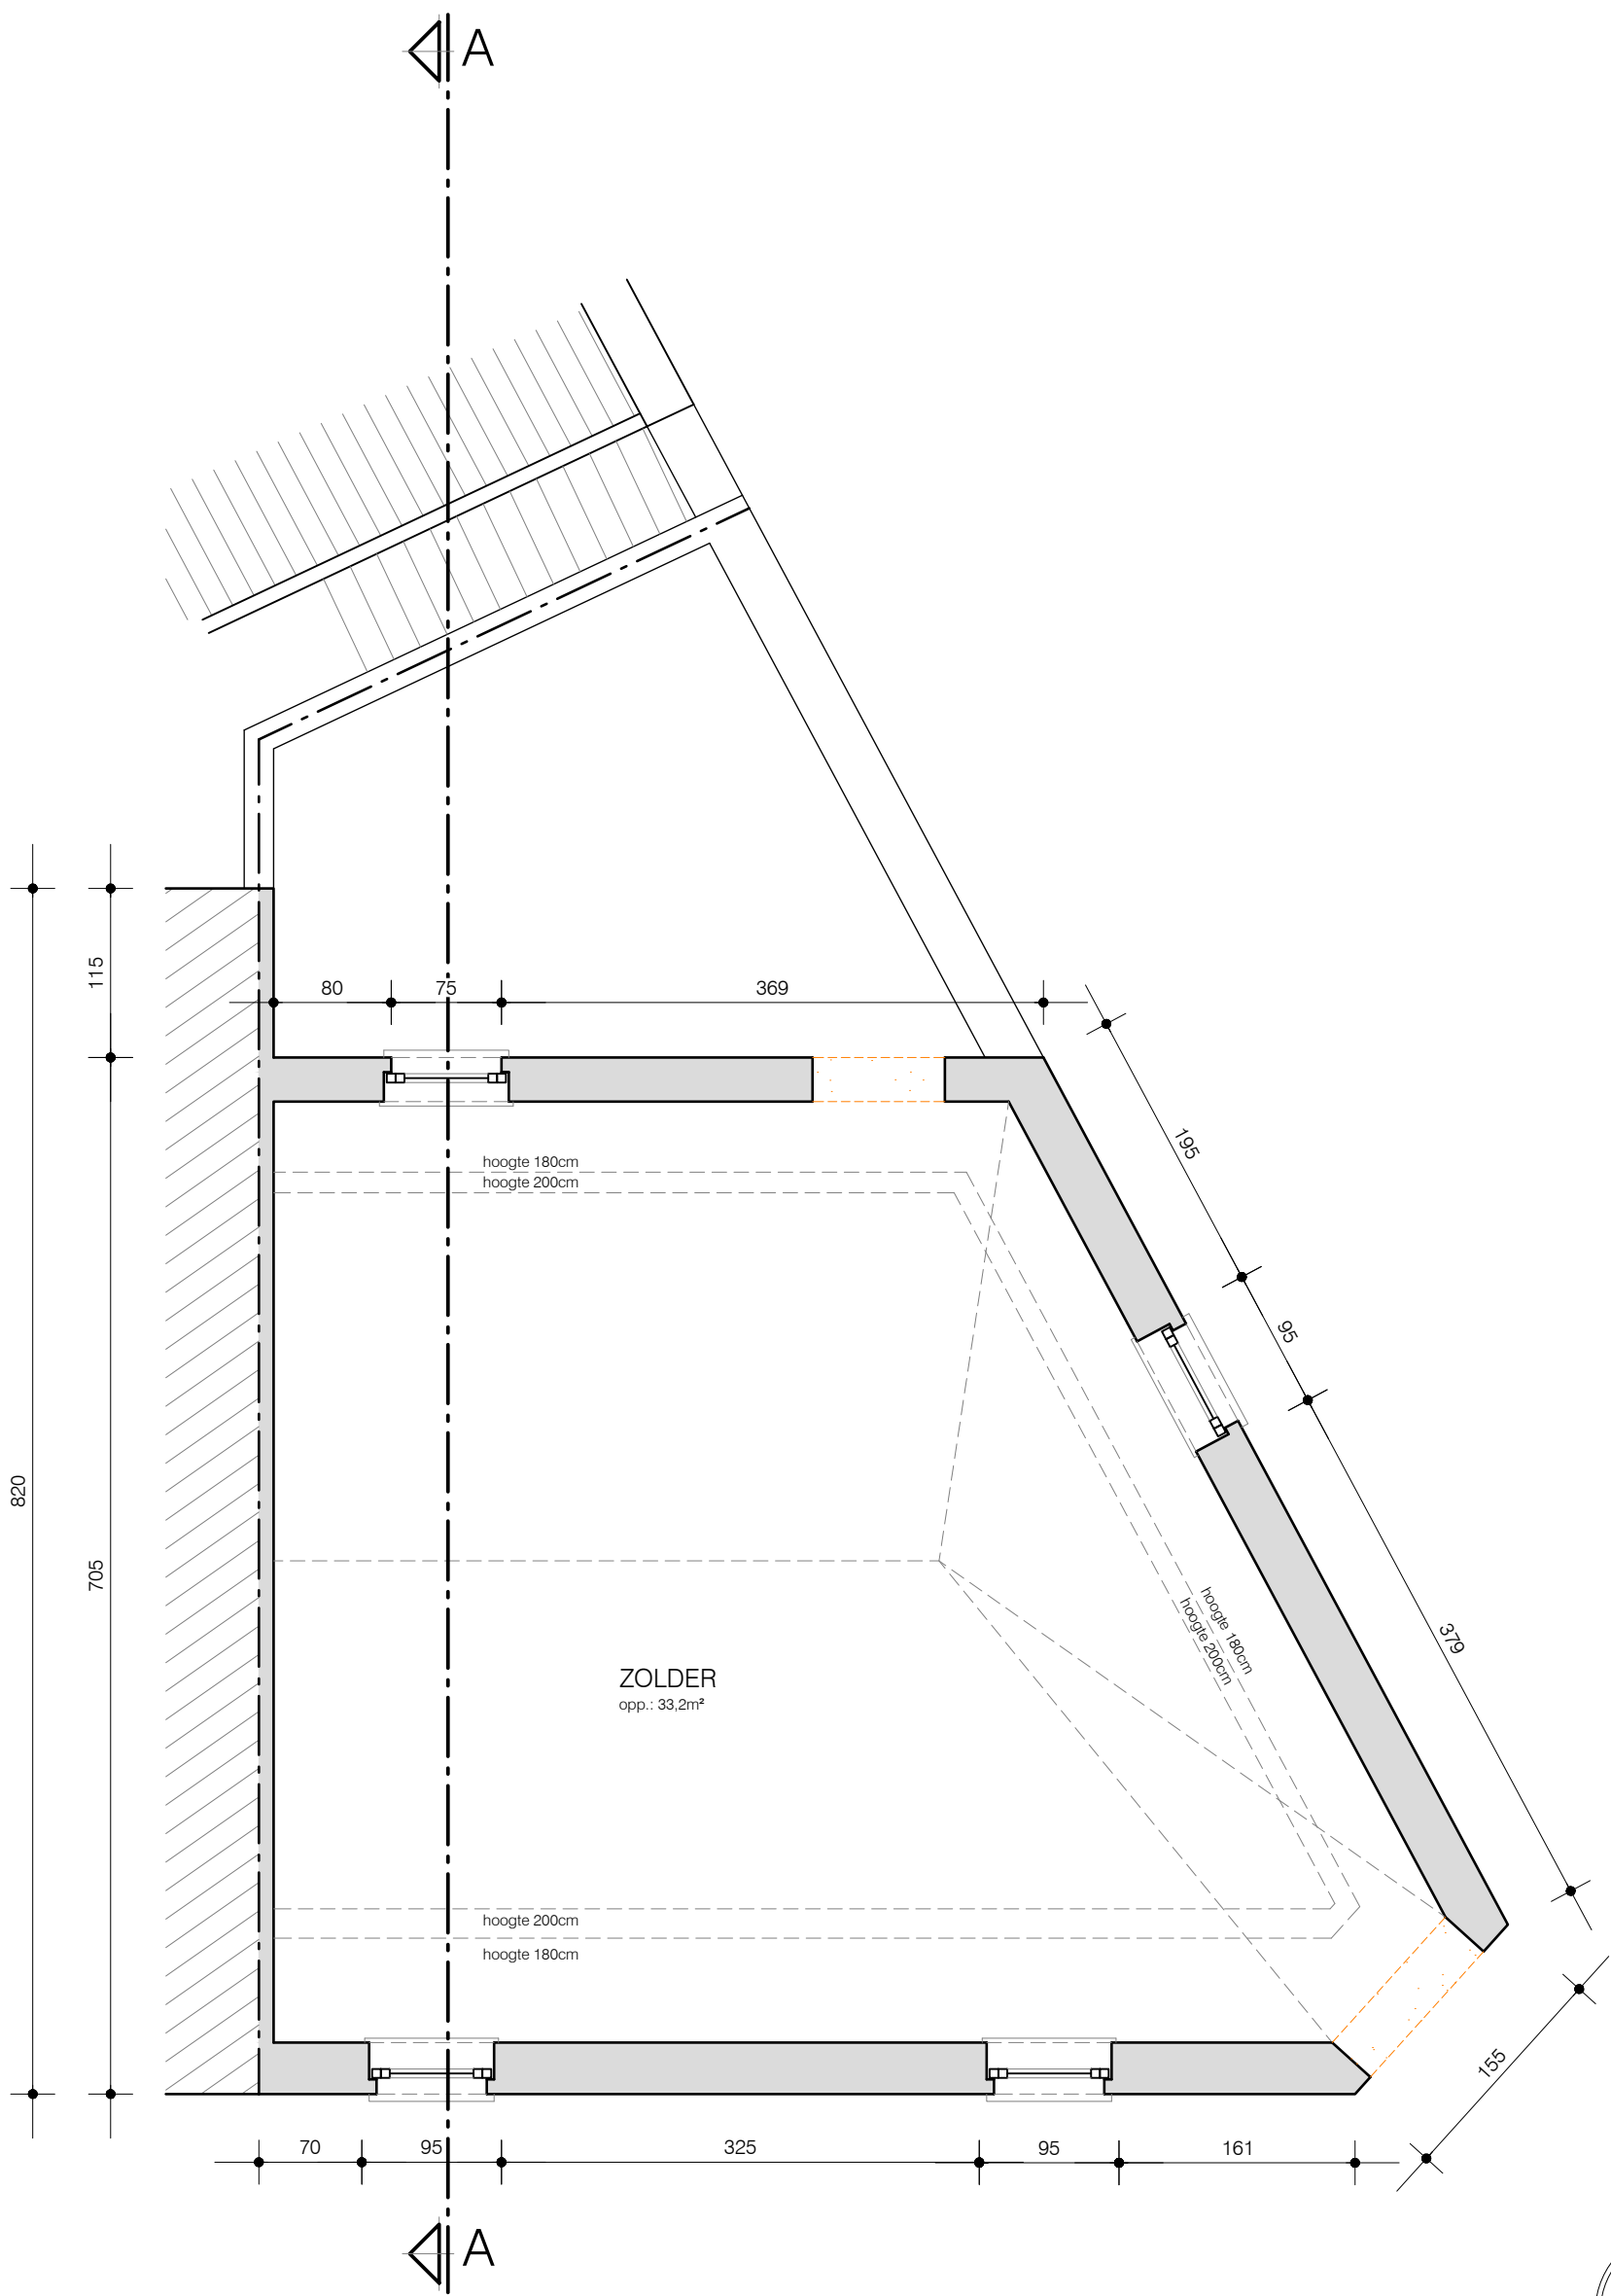

BESTAANDE TOESTAND _VERDIEPING +2

schaal: 1/50 - maatvoering in cm

