


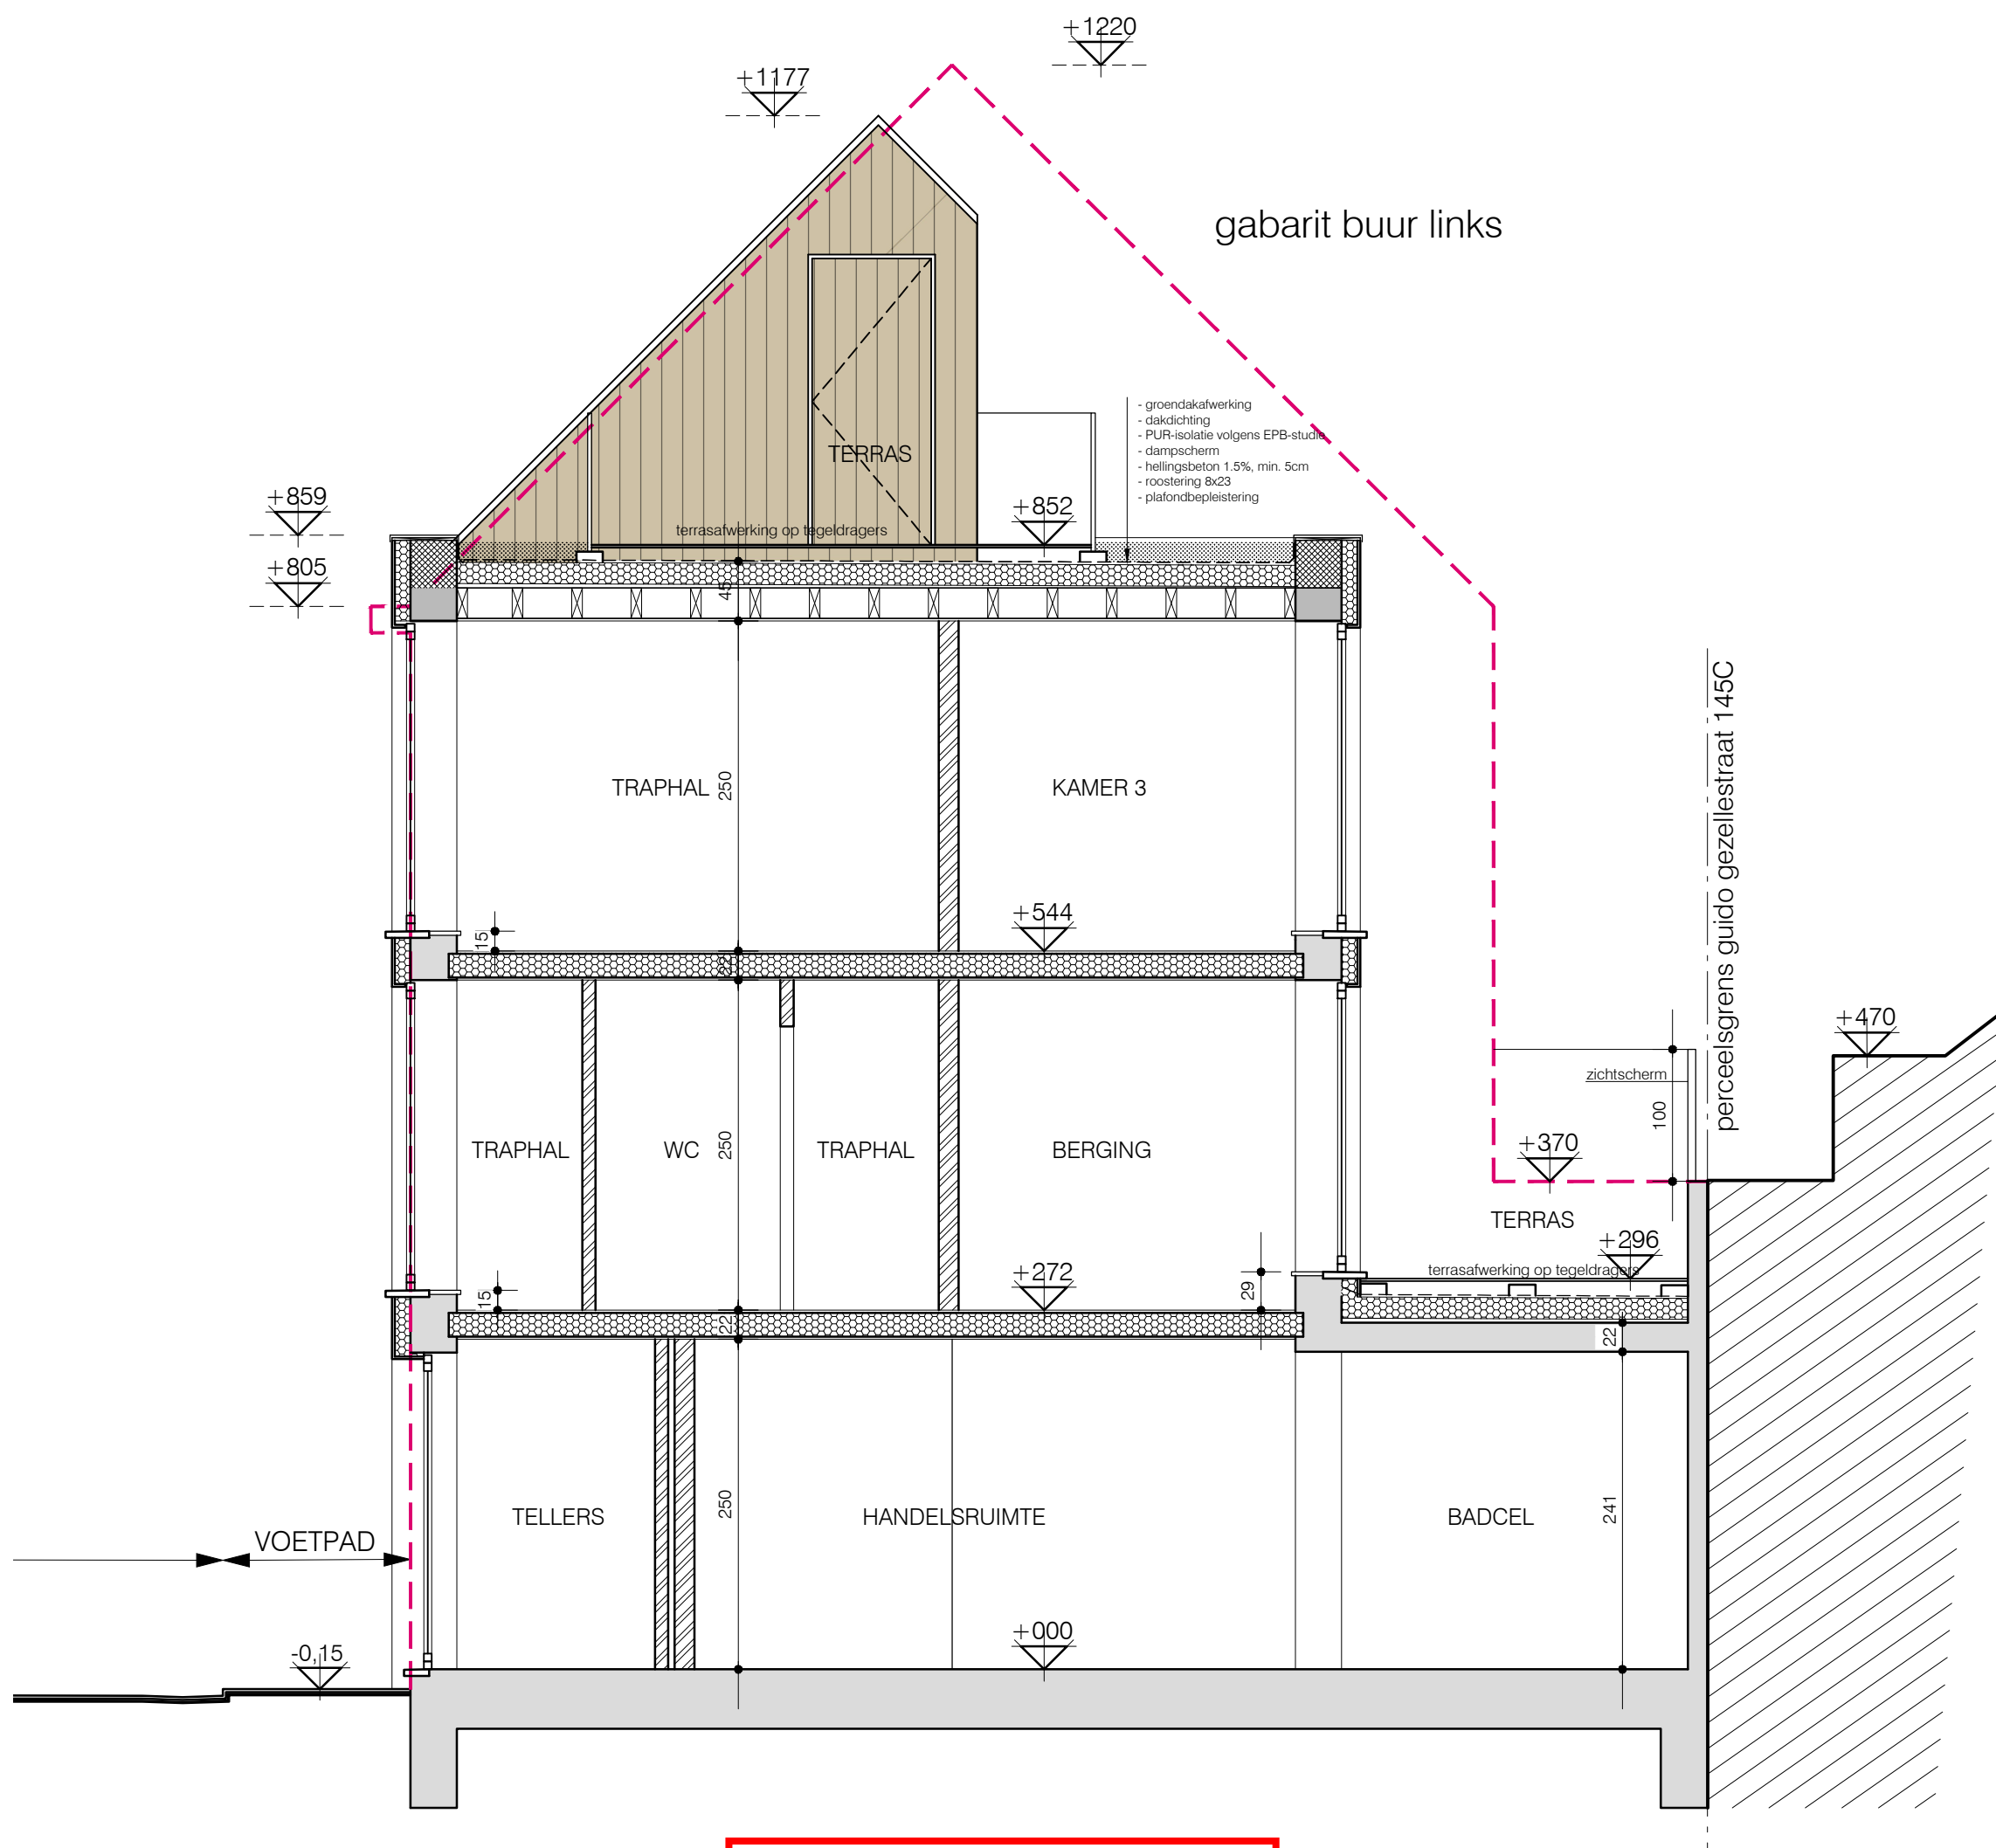

**ZIE BIJZONDERE
VOORWAARDE(N)**

NIEUWE TOESTAND_SNEDE A-A
schaal: 1/50 - maatvoering in cm

