


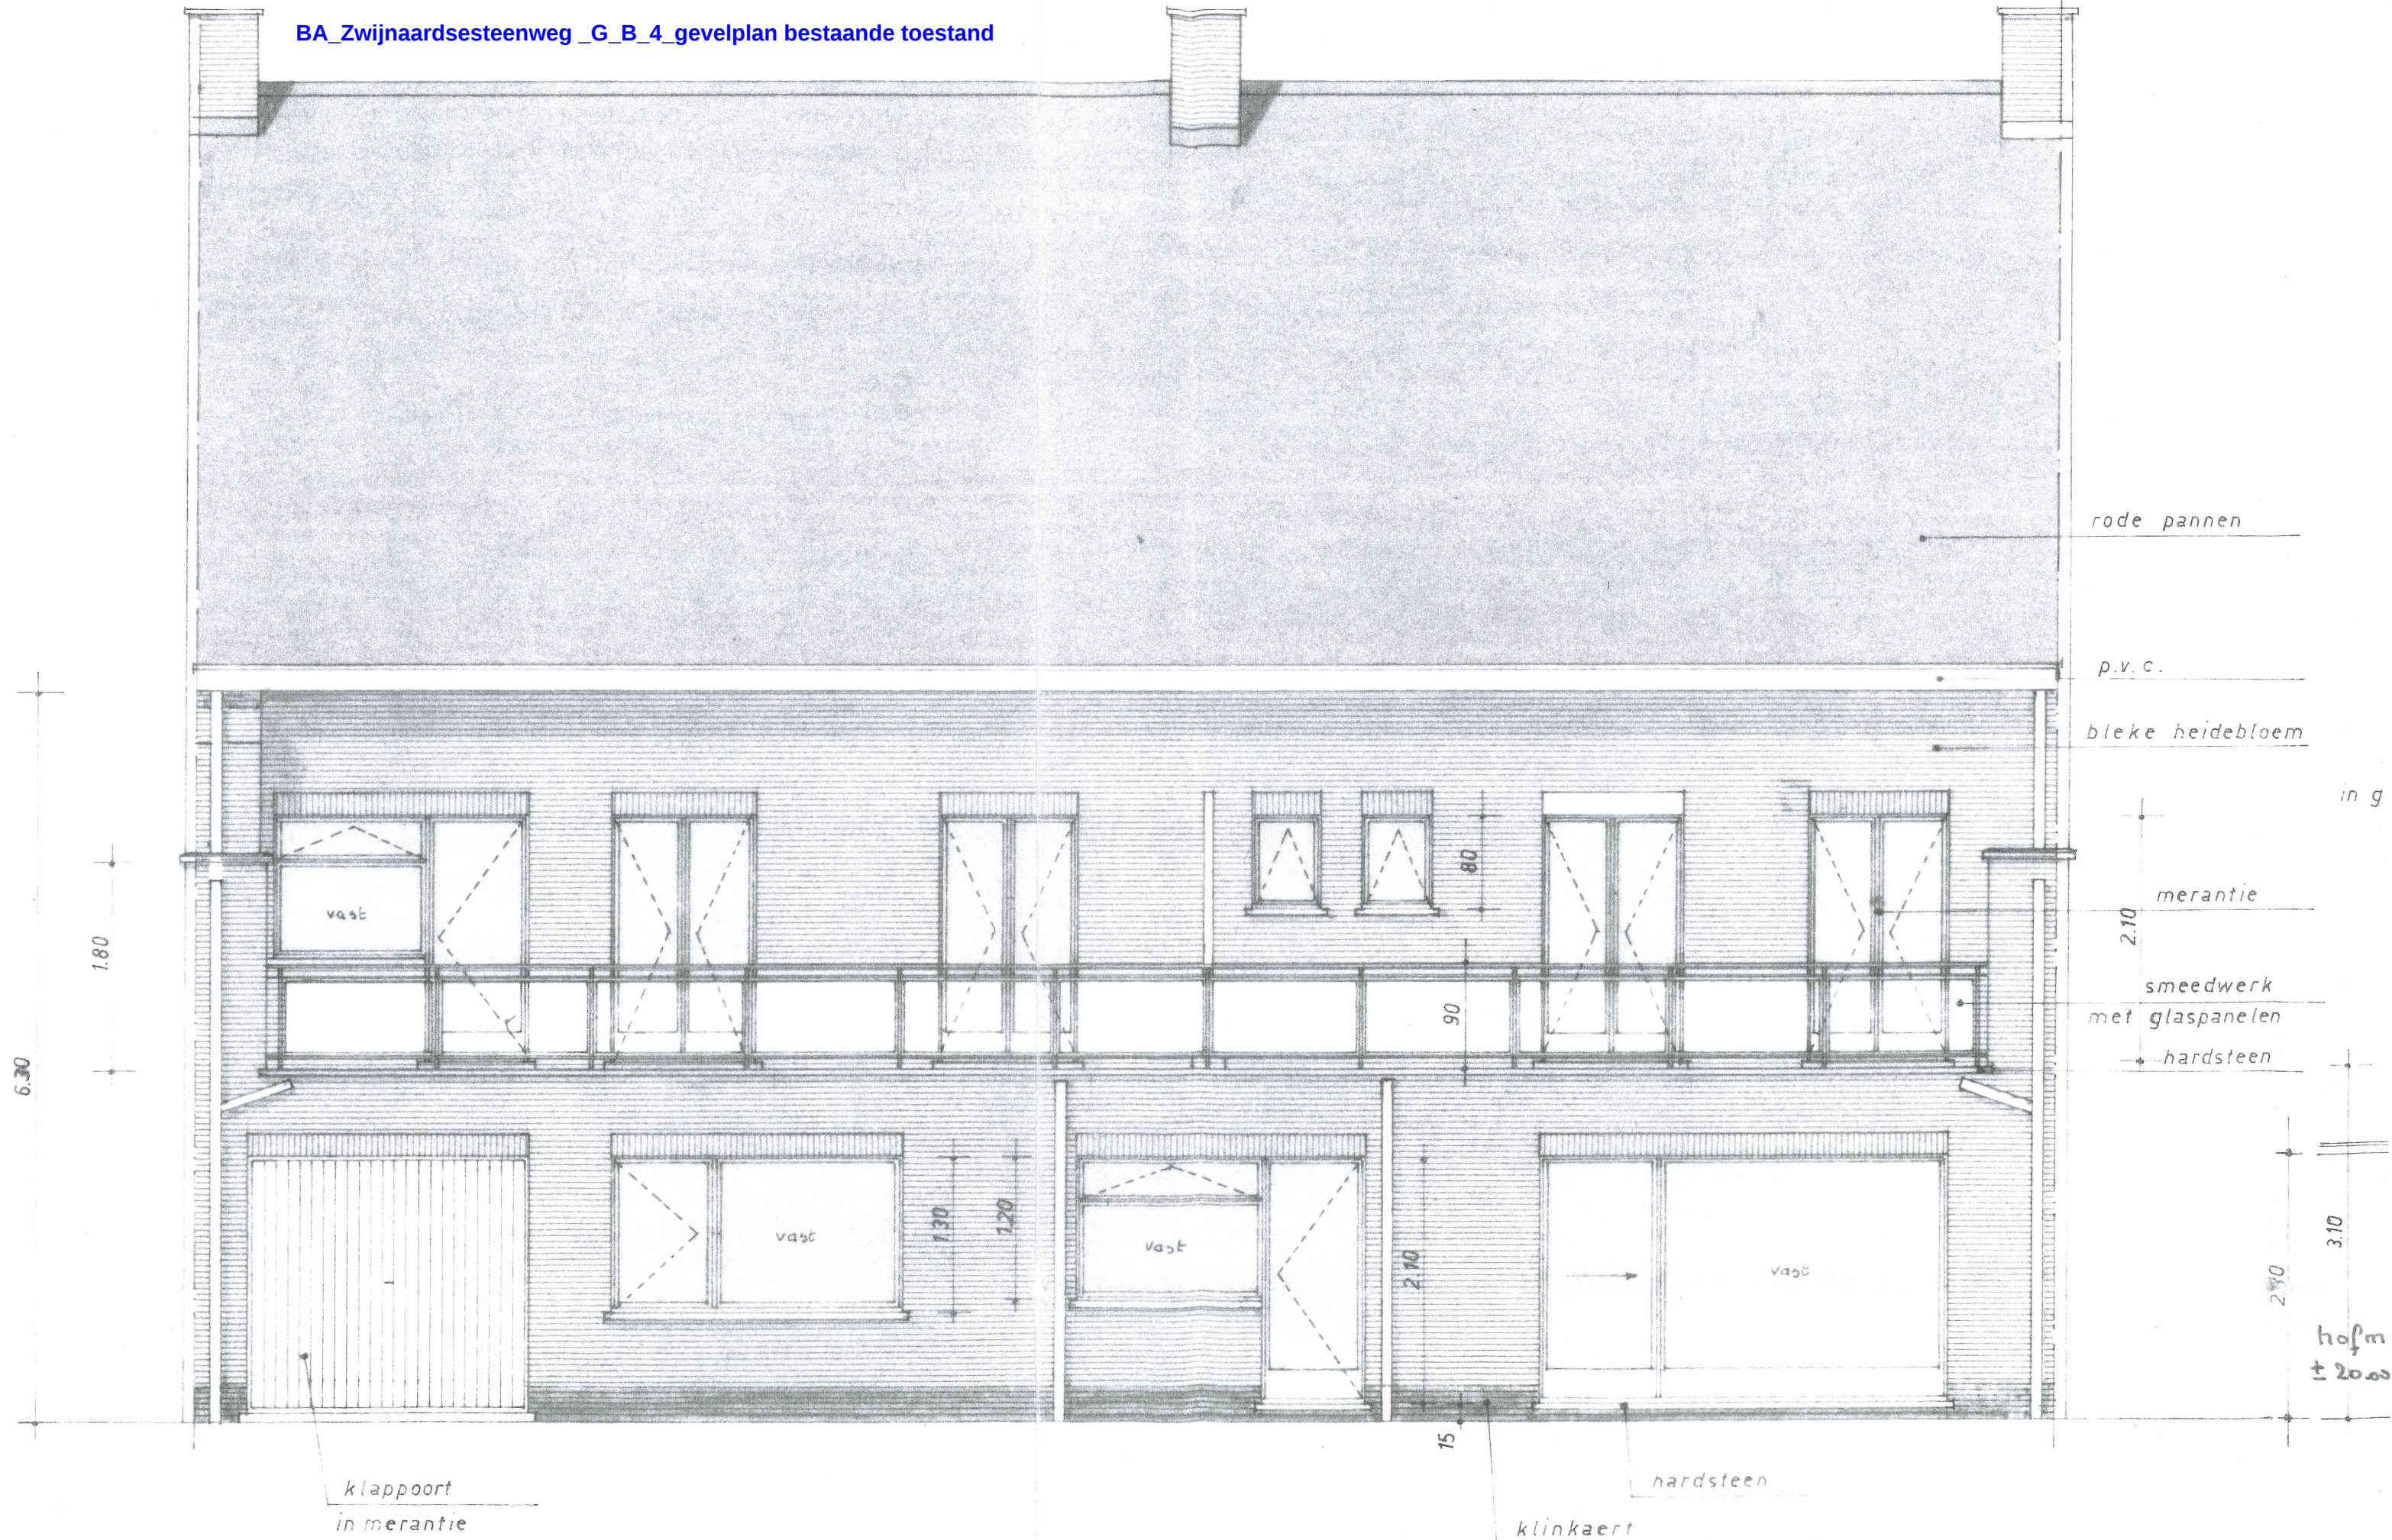

- ACHTERGEVEL -

ongewijzigd