


**ZIE BIJZONDERE
VOORWAARDE(N)**

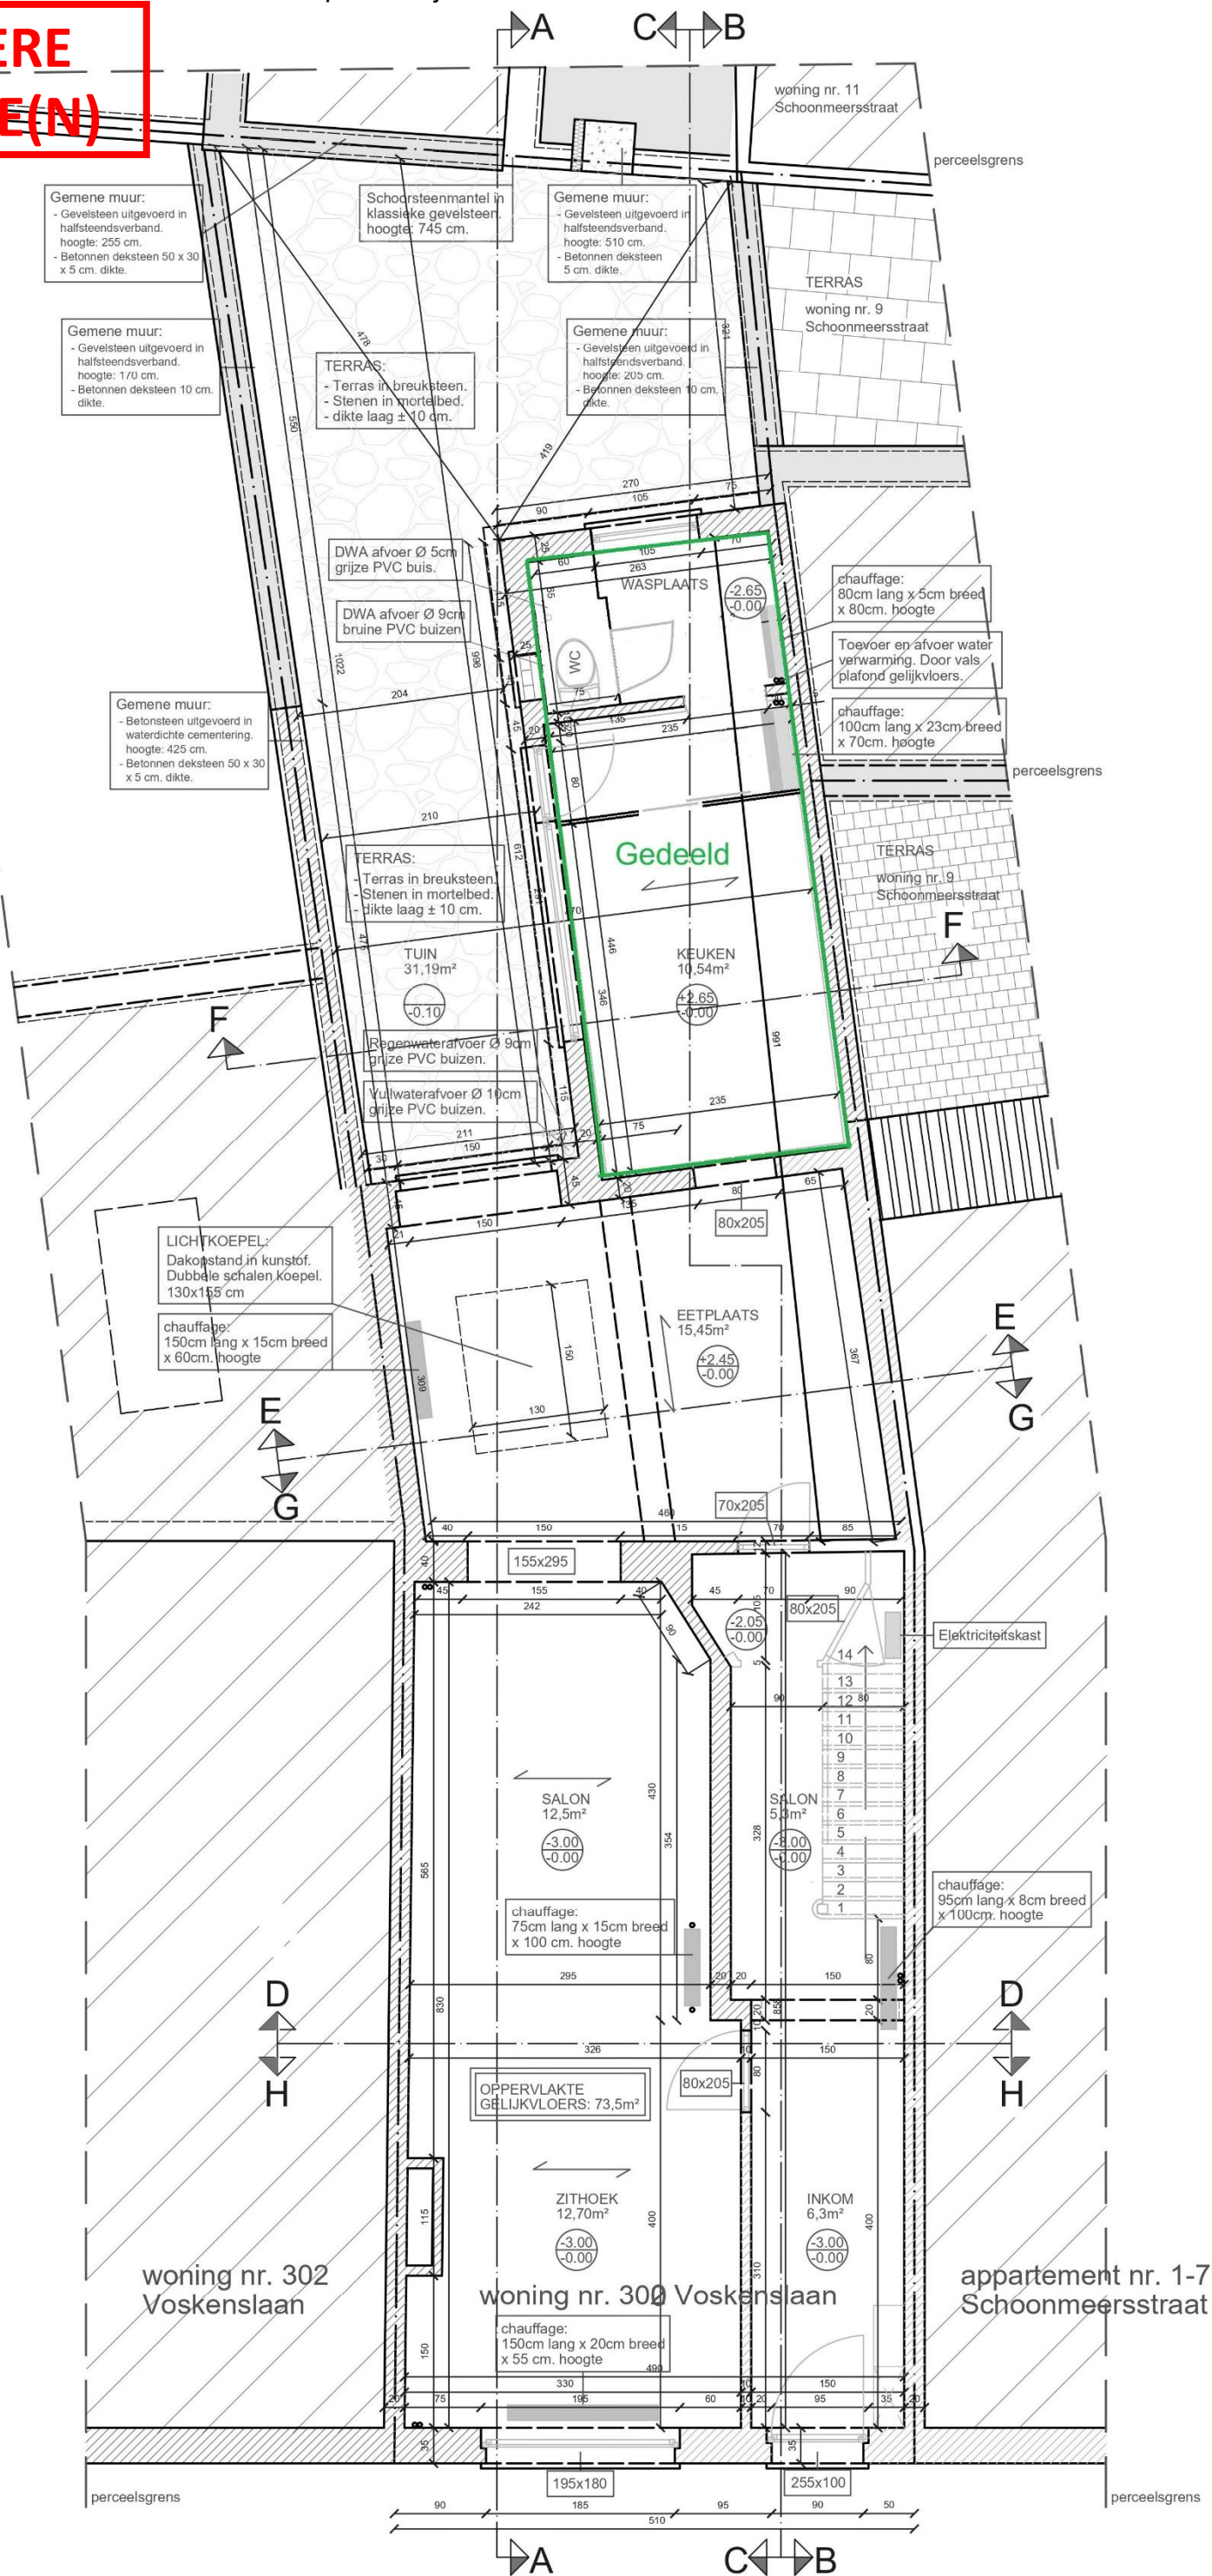

SCHAAL 1/50