


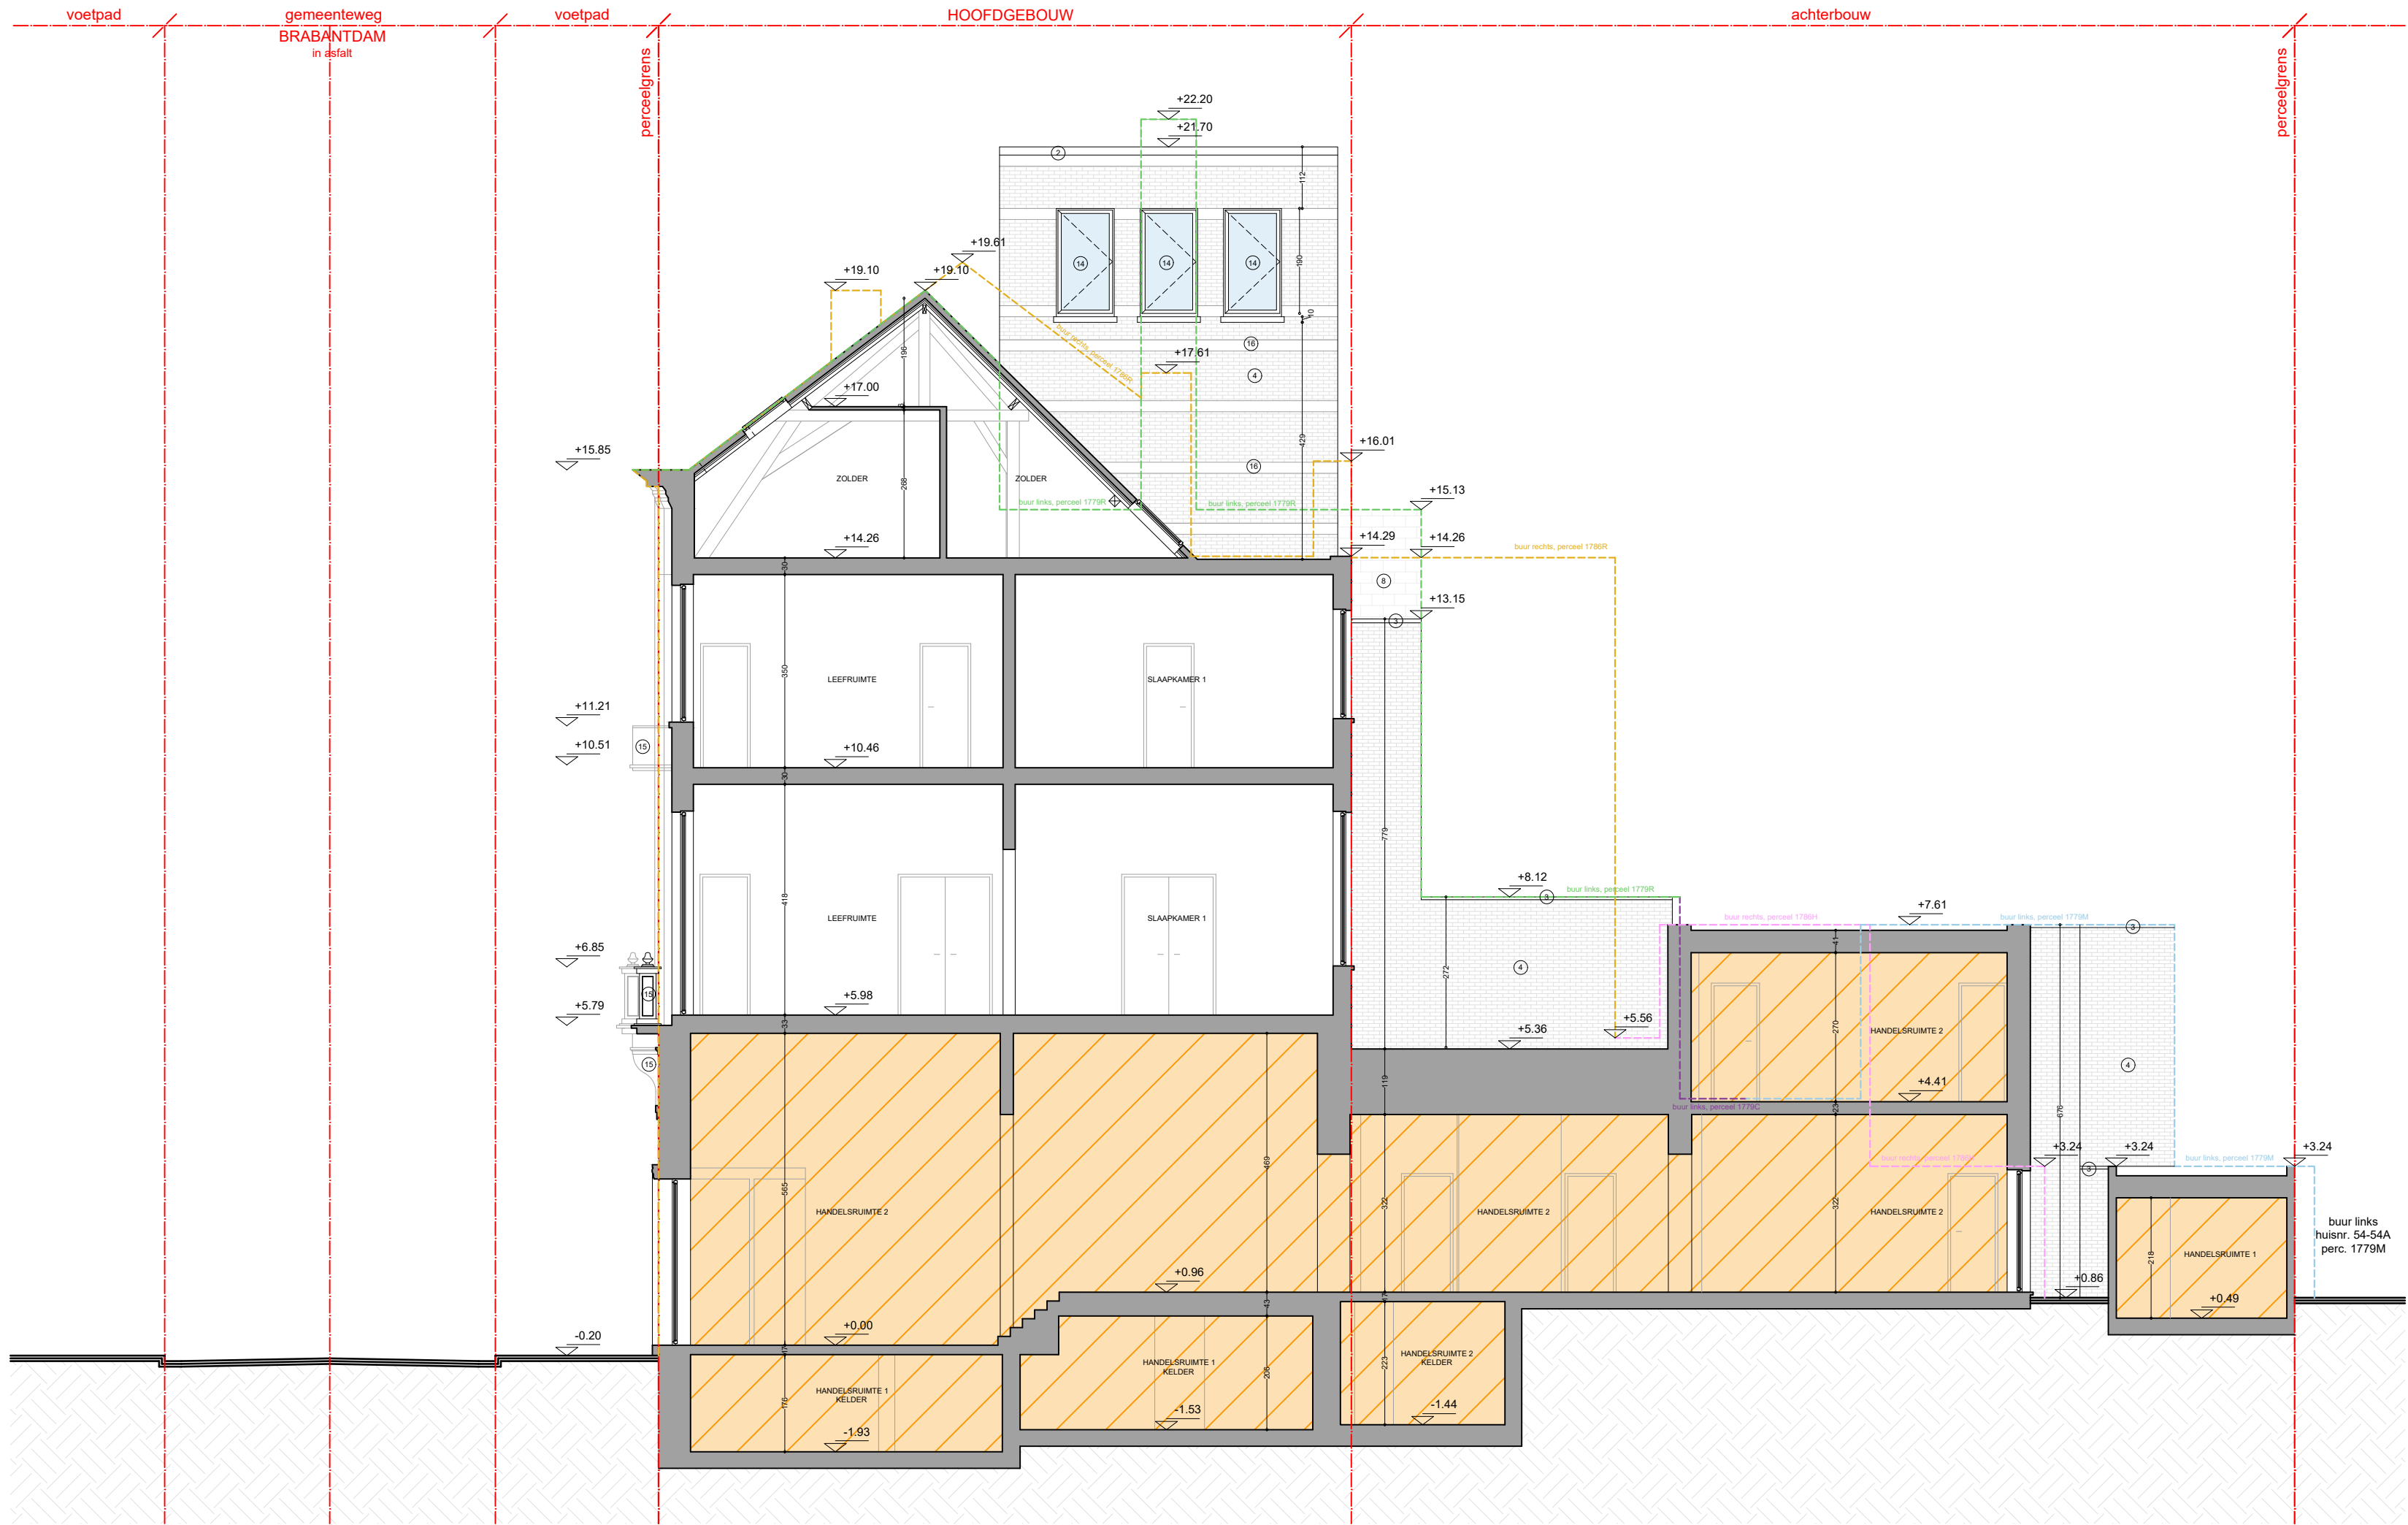

buur rechts, perceel 1786R -----
buur rechts, perceel 1786H -----
buur links, perceel 1779R -----
buur links, perceel 1779C -----
buur links, perceel 1779M -----

BLIJFT ONGEWIJZIGD

elk ontwerp of inplanting met specifieke nauwkeurigheidsniveaus, gebaseerd op de digitale versie, dient voor uitvoering of verdere goedkeuring te worden nagetrokken en/of gecontroleerd op haalbaarheid voor het beoogde doel

stabiliteit
stabiliteitswerken uit te voeren volgens studie ingenieur
EPB, veiligheid & ventilatie
verplichte aanstelling van een veiligheidscoördinator, EPB- en ventilatieverslaggever

maatvoering
deze plannen zijn opgesteld als principetekeningen, de afmetingen zijn richtgevend. Alle documenten en
maten dienen vooraf en tijdens de werken gecontroleerd te worden. Alle afwijkingen dienen gemeld te worden
aan de architect en opdrachtgever. Deze plannen zijn onder voorbehoud van stabiliteitsstudie en technieken

0 1 2 3 4 5 6 7 8 9 10

Doorsnede A-A
Bestaande toestand

Brabantdam 55-61
9000 Gent

plan
14/48

schaal
1/100

datum
11/05/2026

