


ZIE BIJZONDERE
VOORWAARDE(N)

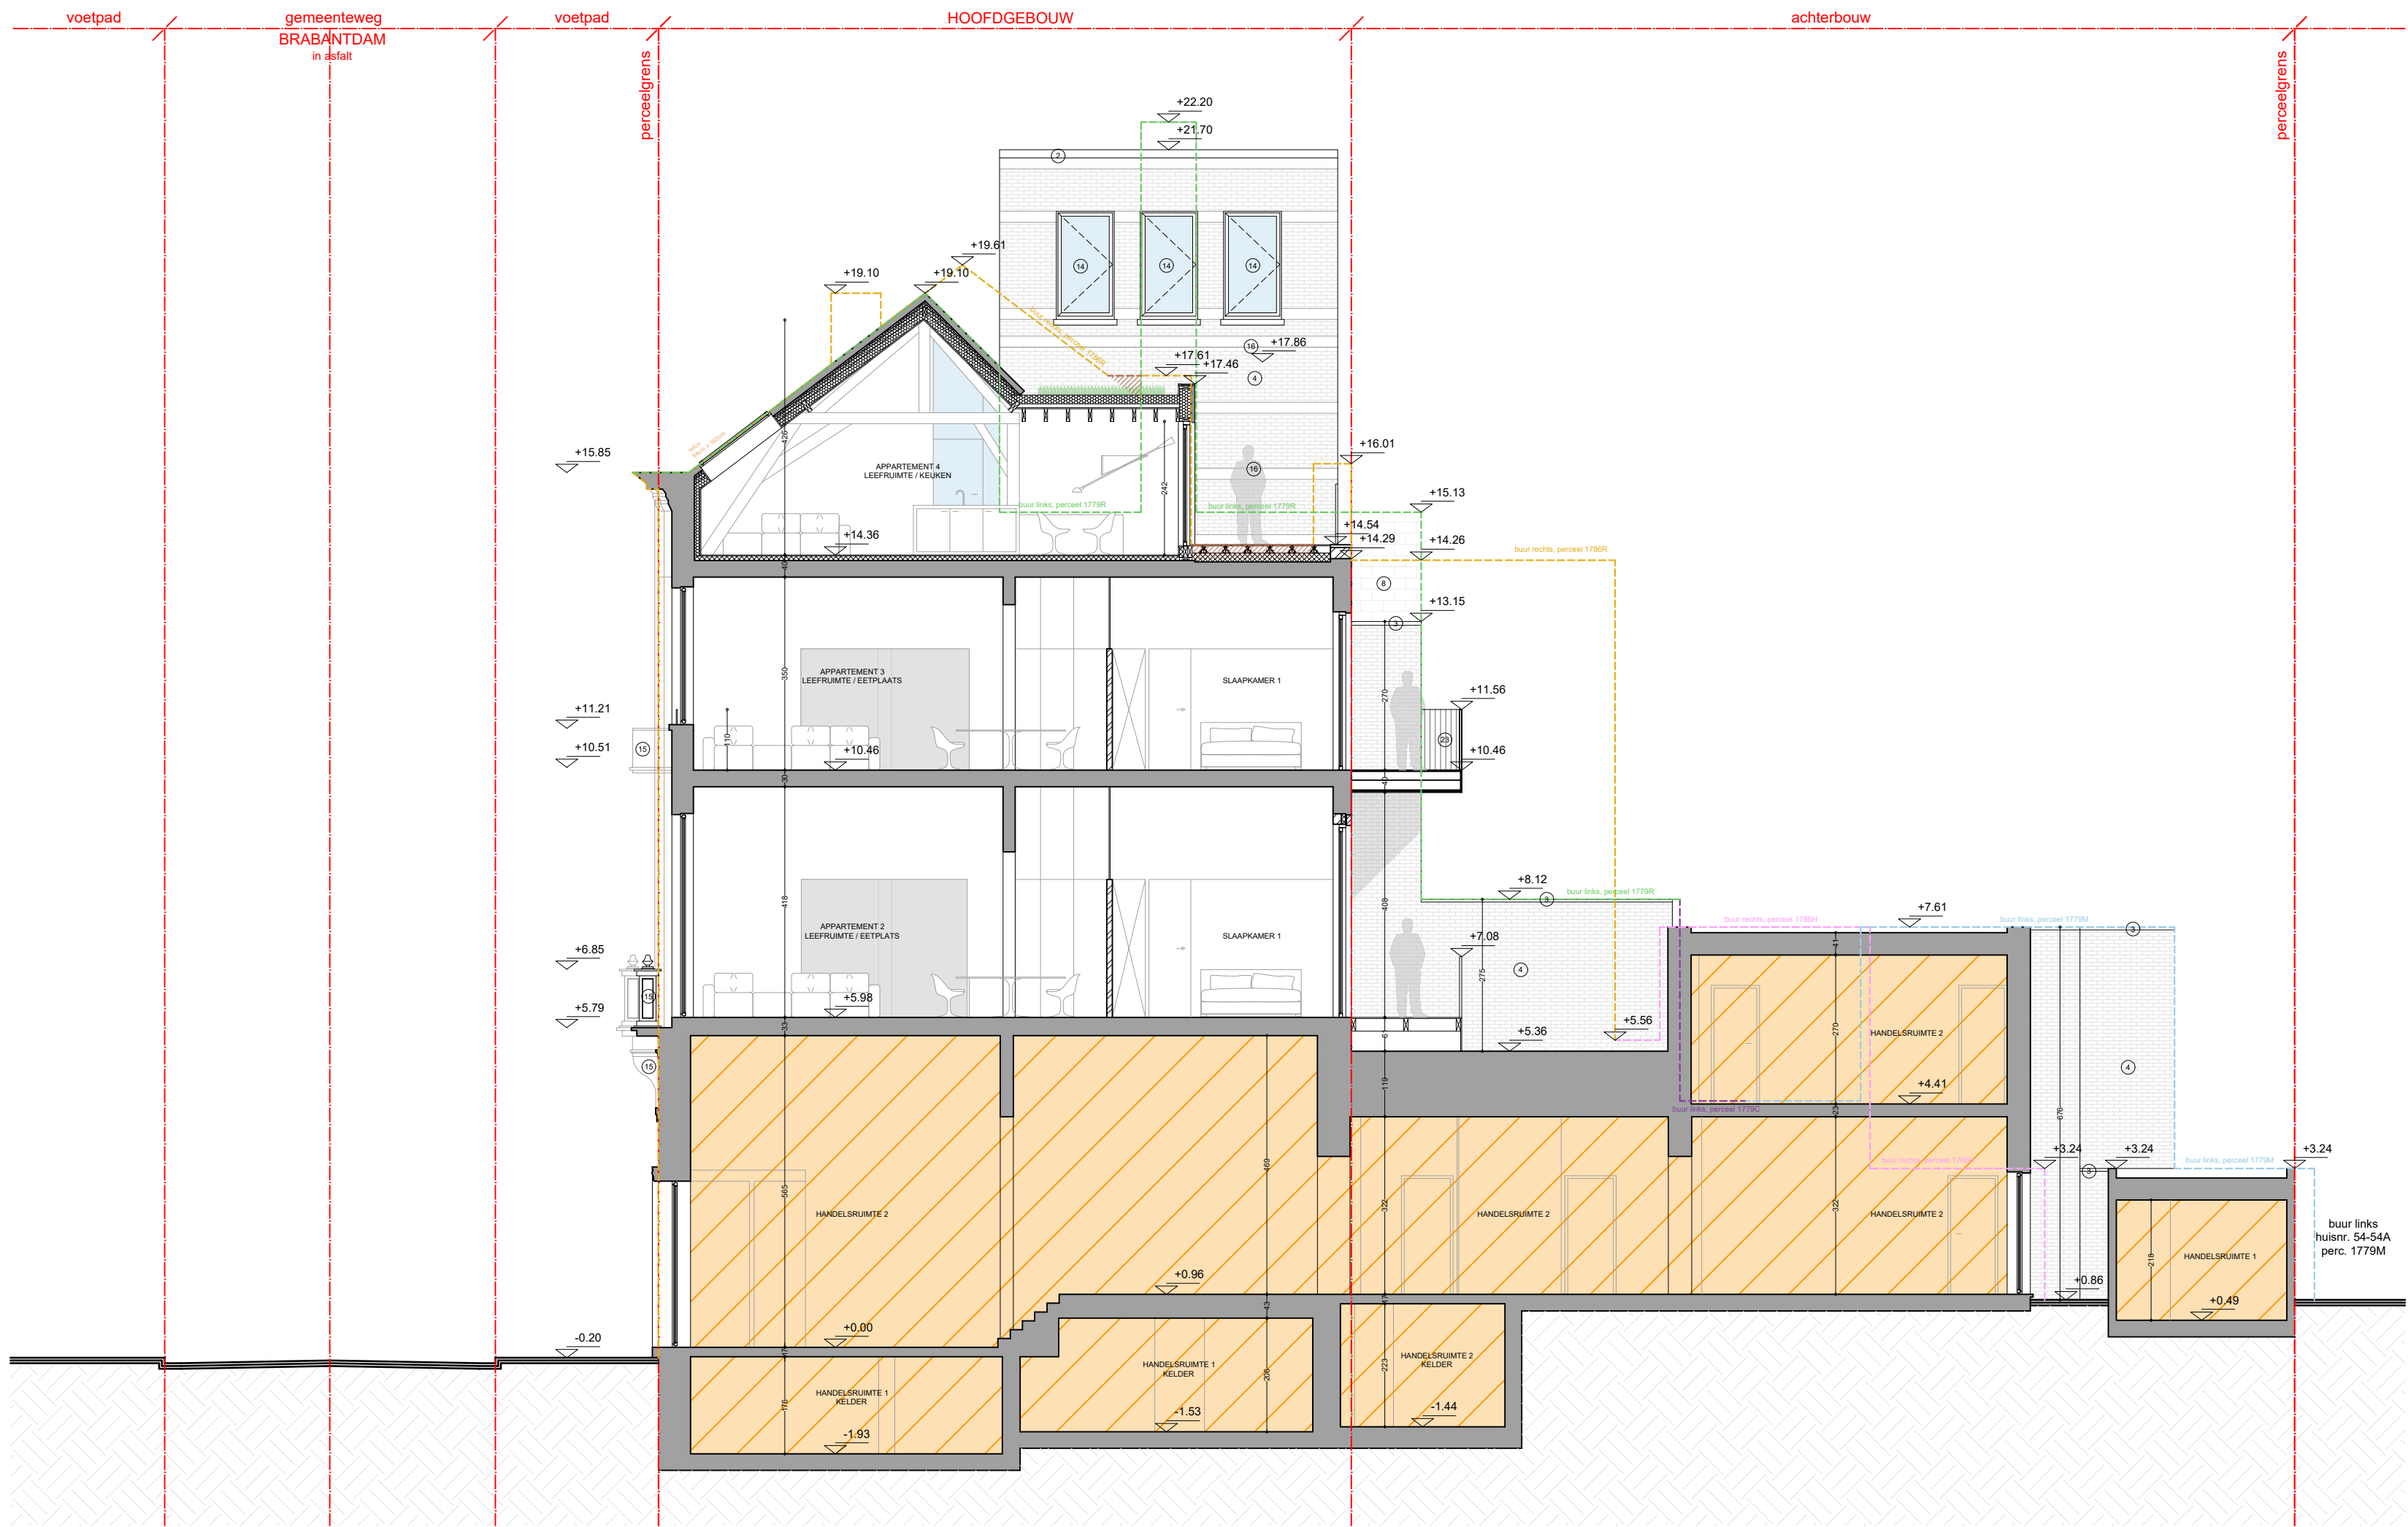

aanpassing buur rechts, perceel 1786R

buur rechts, perceel 1786R

buur rechts, perceel 1786H

buur links, perceel 1779R

buur links, perceel 1779C

buur links, perceel 1779M

BLIJFT ONGEWIJZIGD

elk ontwerp of inplanting met specifieke nauwkeurigheidscijfers, gebaseerd op de digitale versie, dient voor uitvoering of verdere goedkeuring te worden nagetrokken en/of gecontroleerd op haalbaarheid voor het beoogde doel

stabiliteit
stabiliteitswerken uit te voeren volgens studie ingenieur

EPB, veiligheid & ventilatie
verplichte aanstelling van een veiligheidscoördinator, EPB- en ventilatieverslaggever

maatvoering
deze plannen zijn opgesteld als principetekeningen, de afmetingen zijn richtgevend. Alle documenten en
tekeningen dienen vooraf en tijdens de werken gecontroleerd te worden. Alle afwijkingen dienen gemeld te worden
aan de architect en opdrachtgever. Deze plannen zijn onder voorbehoud van stabiliteitsstudie en technieken



Terreinprofiel A-A
Nieuwe toestand

Brabantdam 55-61
9000 Gent

plan 31/48
schaal 1/100
datum 11/05/2026

