


Gevel.	1. Bruin gevelsteen 2. Witte gevelpleister 3. Houten dakranden - wit
Dak.	4. Dakranden in steen / aluminium - donker grijs / antraciet 5. Plat dak: EPDM - garage / groendak - achterbouw woning 6. Hellenddak: rode kleidakpan
Schrijnwerk.	7. PVC buitenschrijnwerk kleur wit 8. Dorpels in blauwe hardsteen, 5cm dik
RWA.	9. Zinken regenwaterafvoeren

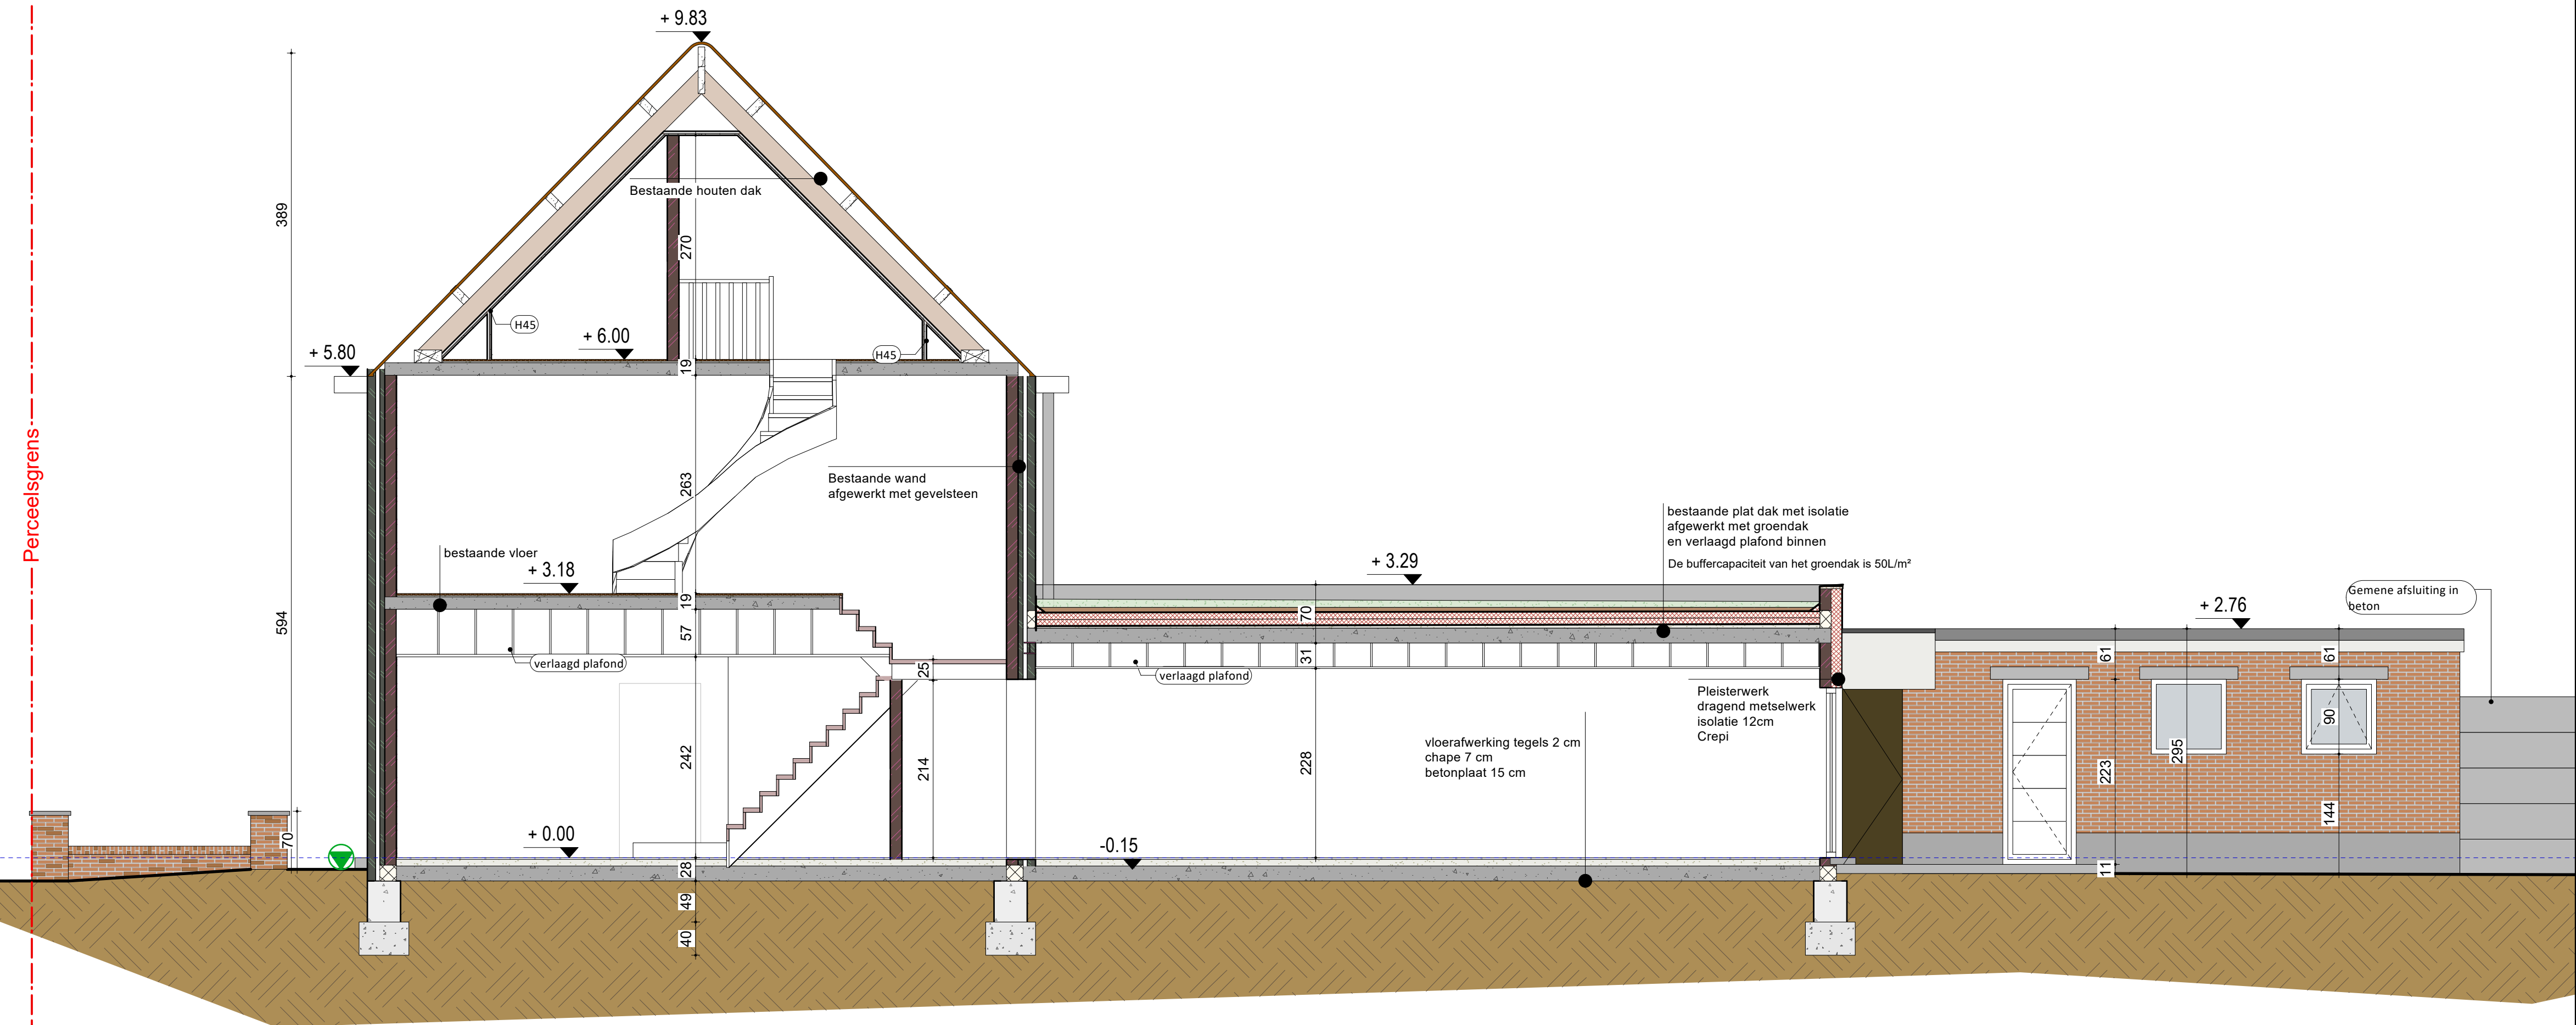

Snede B-B BT
Schaal: 1:50

0 1 1 2 2 3 m

 GEBUIKTE EENHEDEN: CM