


Materialen BT

- Gevel.
1. Bruin gevelsteen
2. Witte gevelpleister
3. Houten dakranden - wit
4. Dakranden in steen / aluminium - donker grijs / antraciet
- Dak.
5. Plat dak: EPDM - garage / groendak - achterbouw woning
6. Hellenddak: rode kleidakpan
- Schrijnwerk.
7. PVC buitenschrijnwerk kleur wit
8. Dorpels in blauwe hardsteen, 5cm dik
- RWA.
9. Zinken regenwaterafvoeren

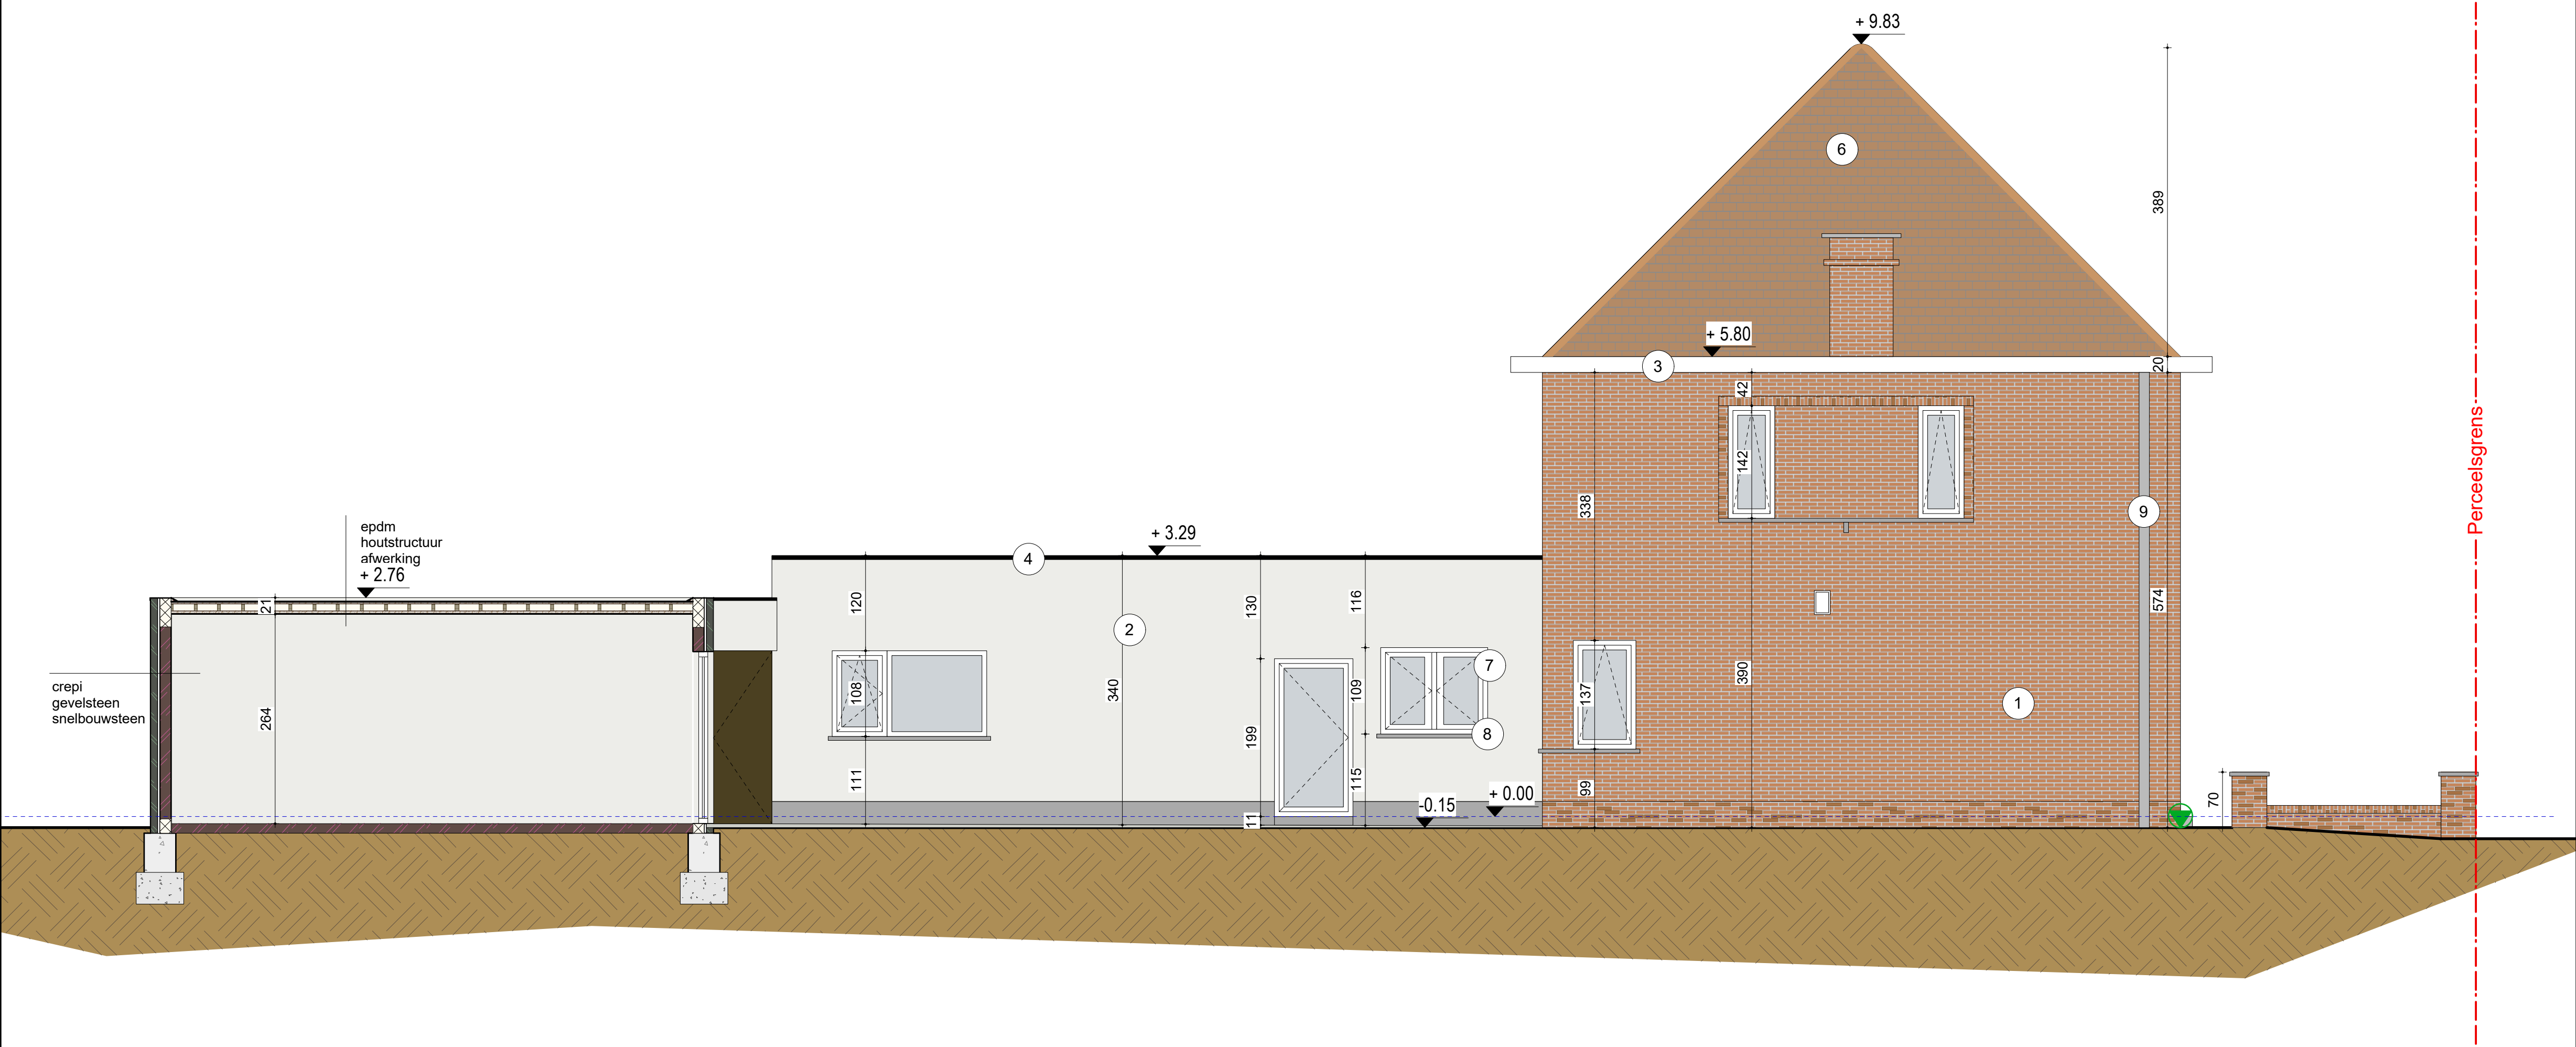

Zijgevel links BT
Schaal: 1:50

0 1 1 2 2 3 m
GEBRUIKTE EENHEDEN: CM