


**ZIE BIJZONDERE
VOORWAARDE(N)**

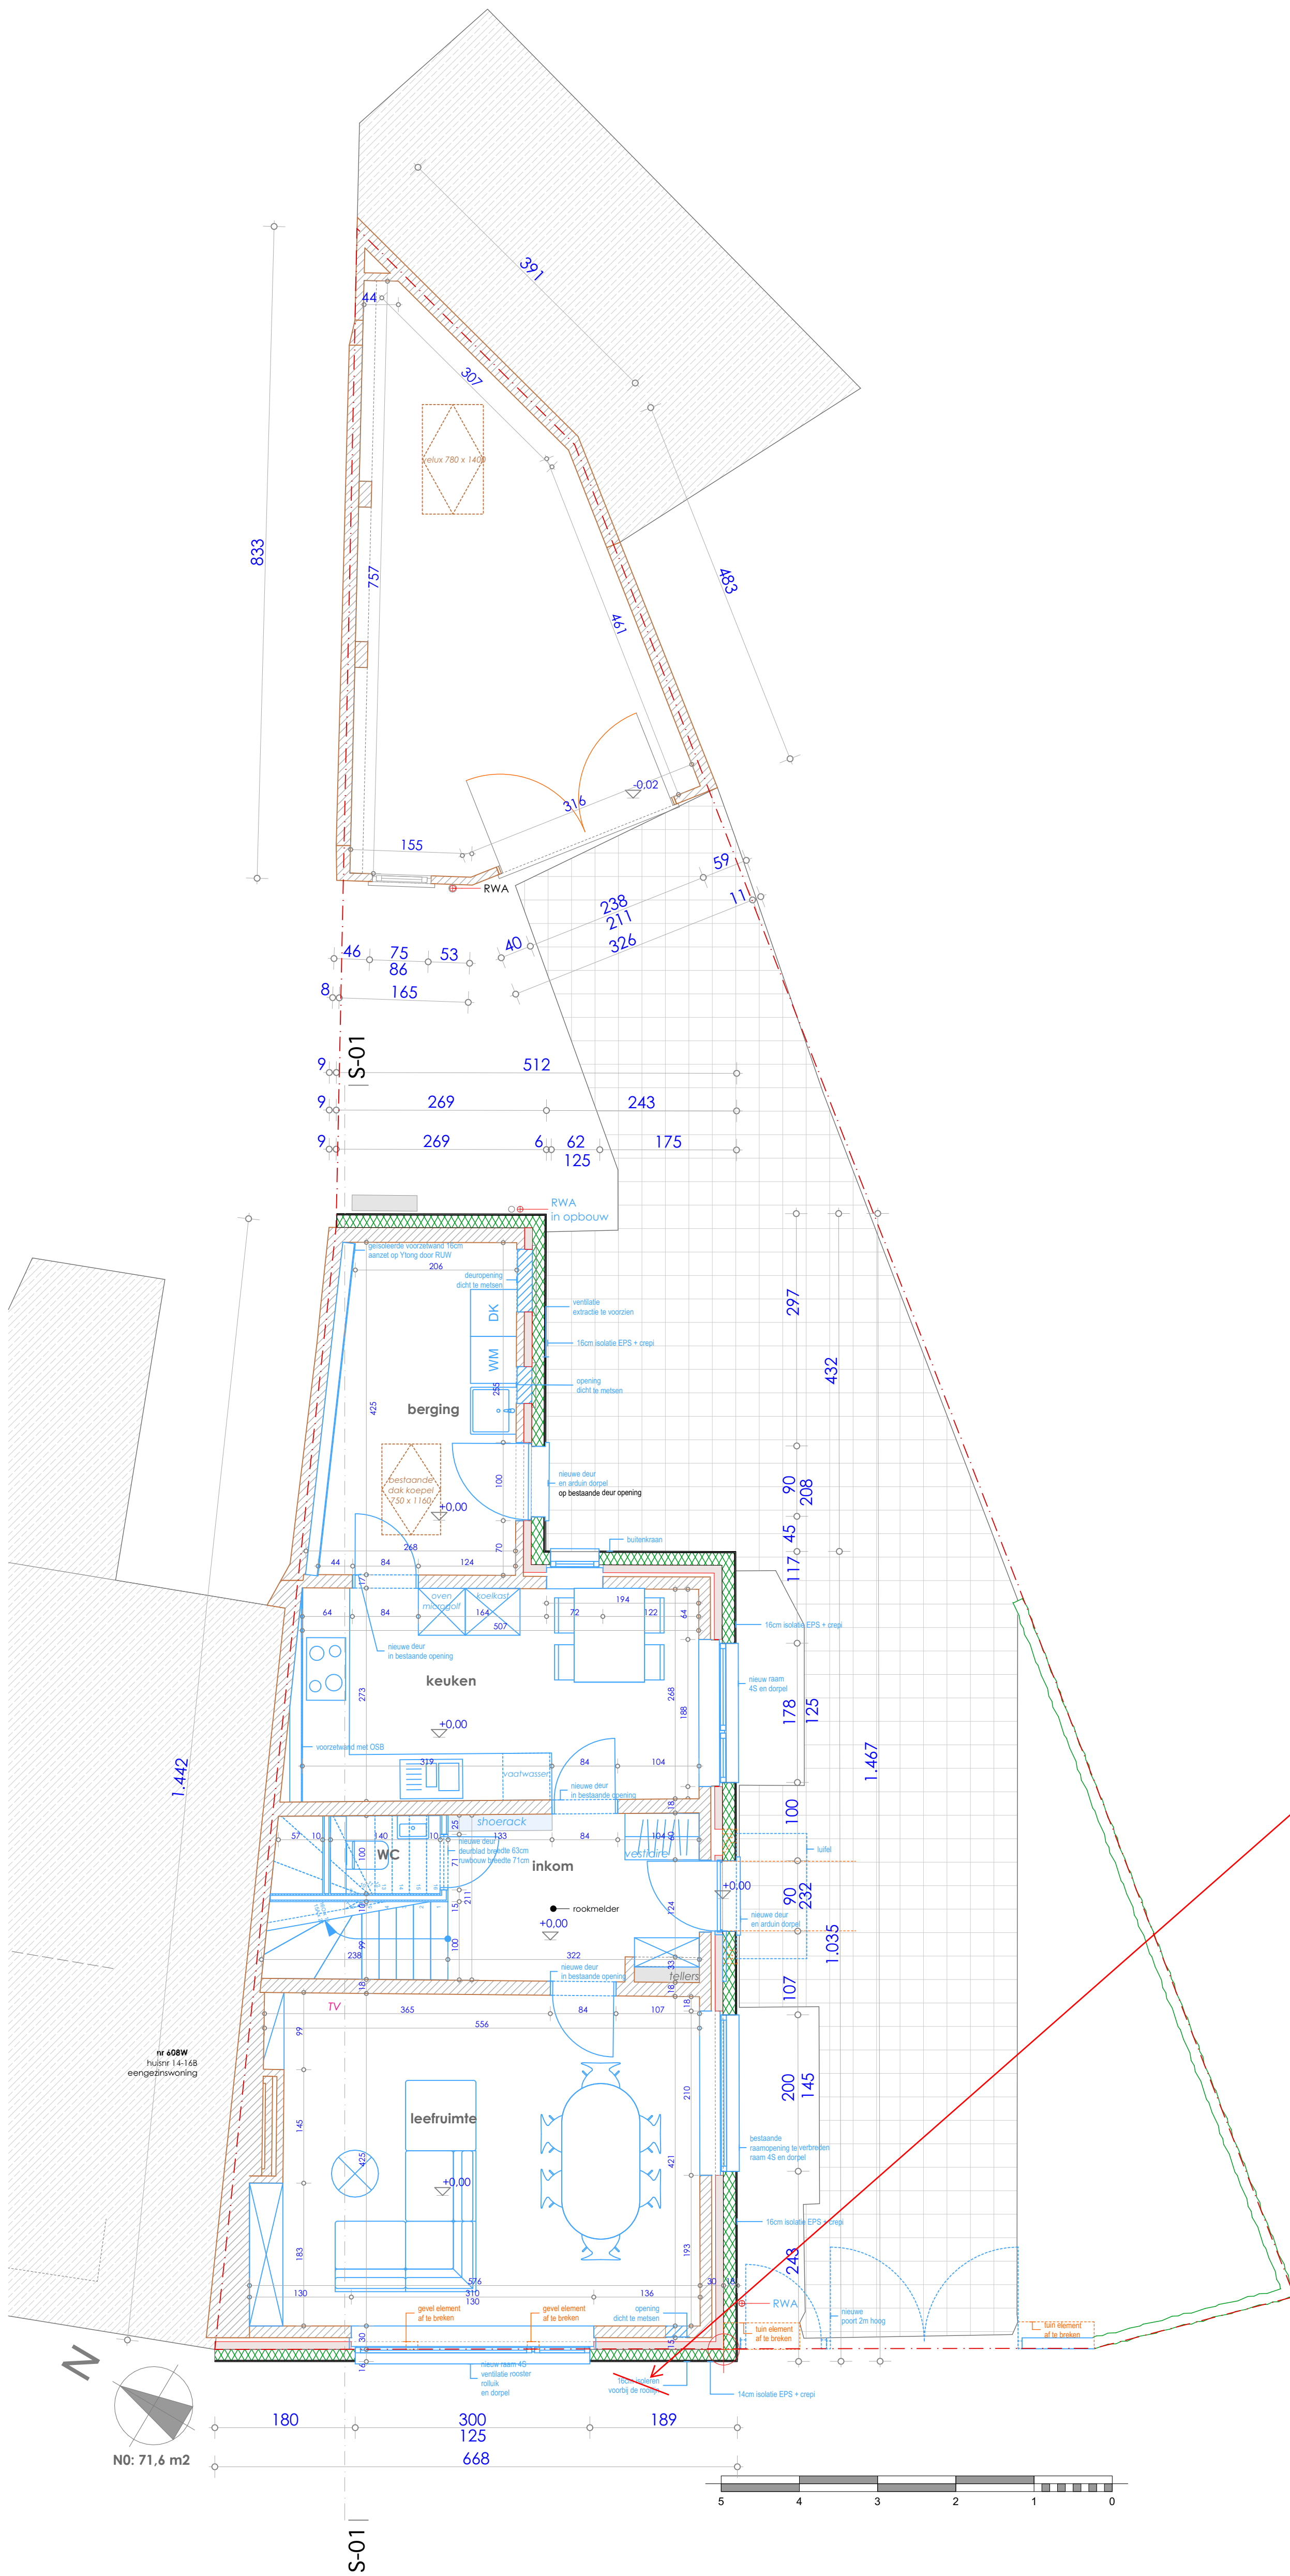

De totale dikte van het pakket (isolatie + afwerking) dat je aanbrengt voorbij de rooilijn moet beperkt blijven tot 14 cm.