


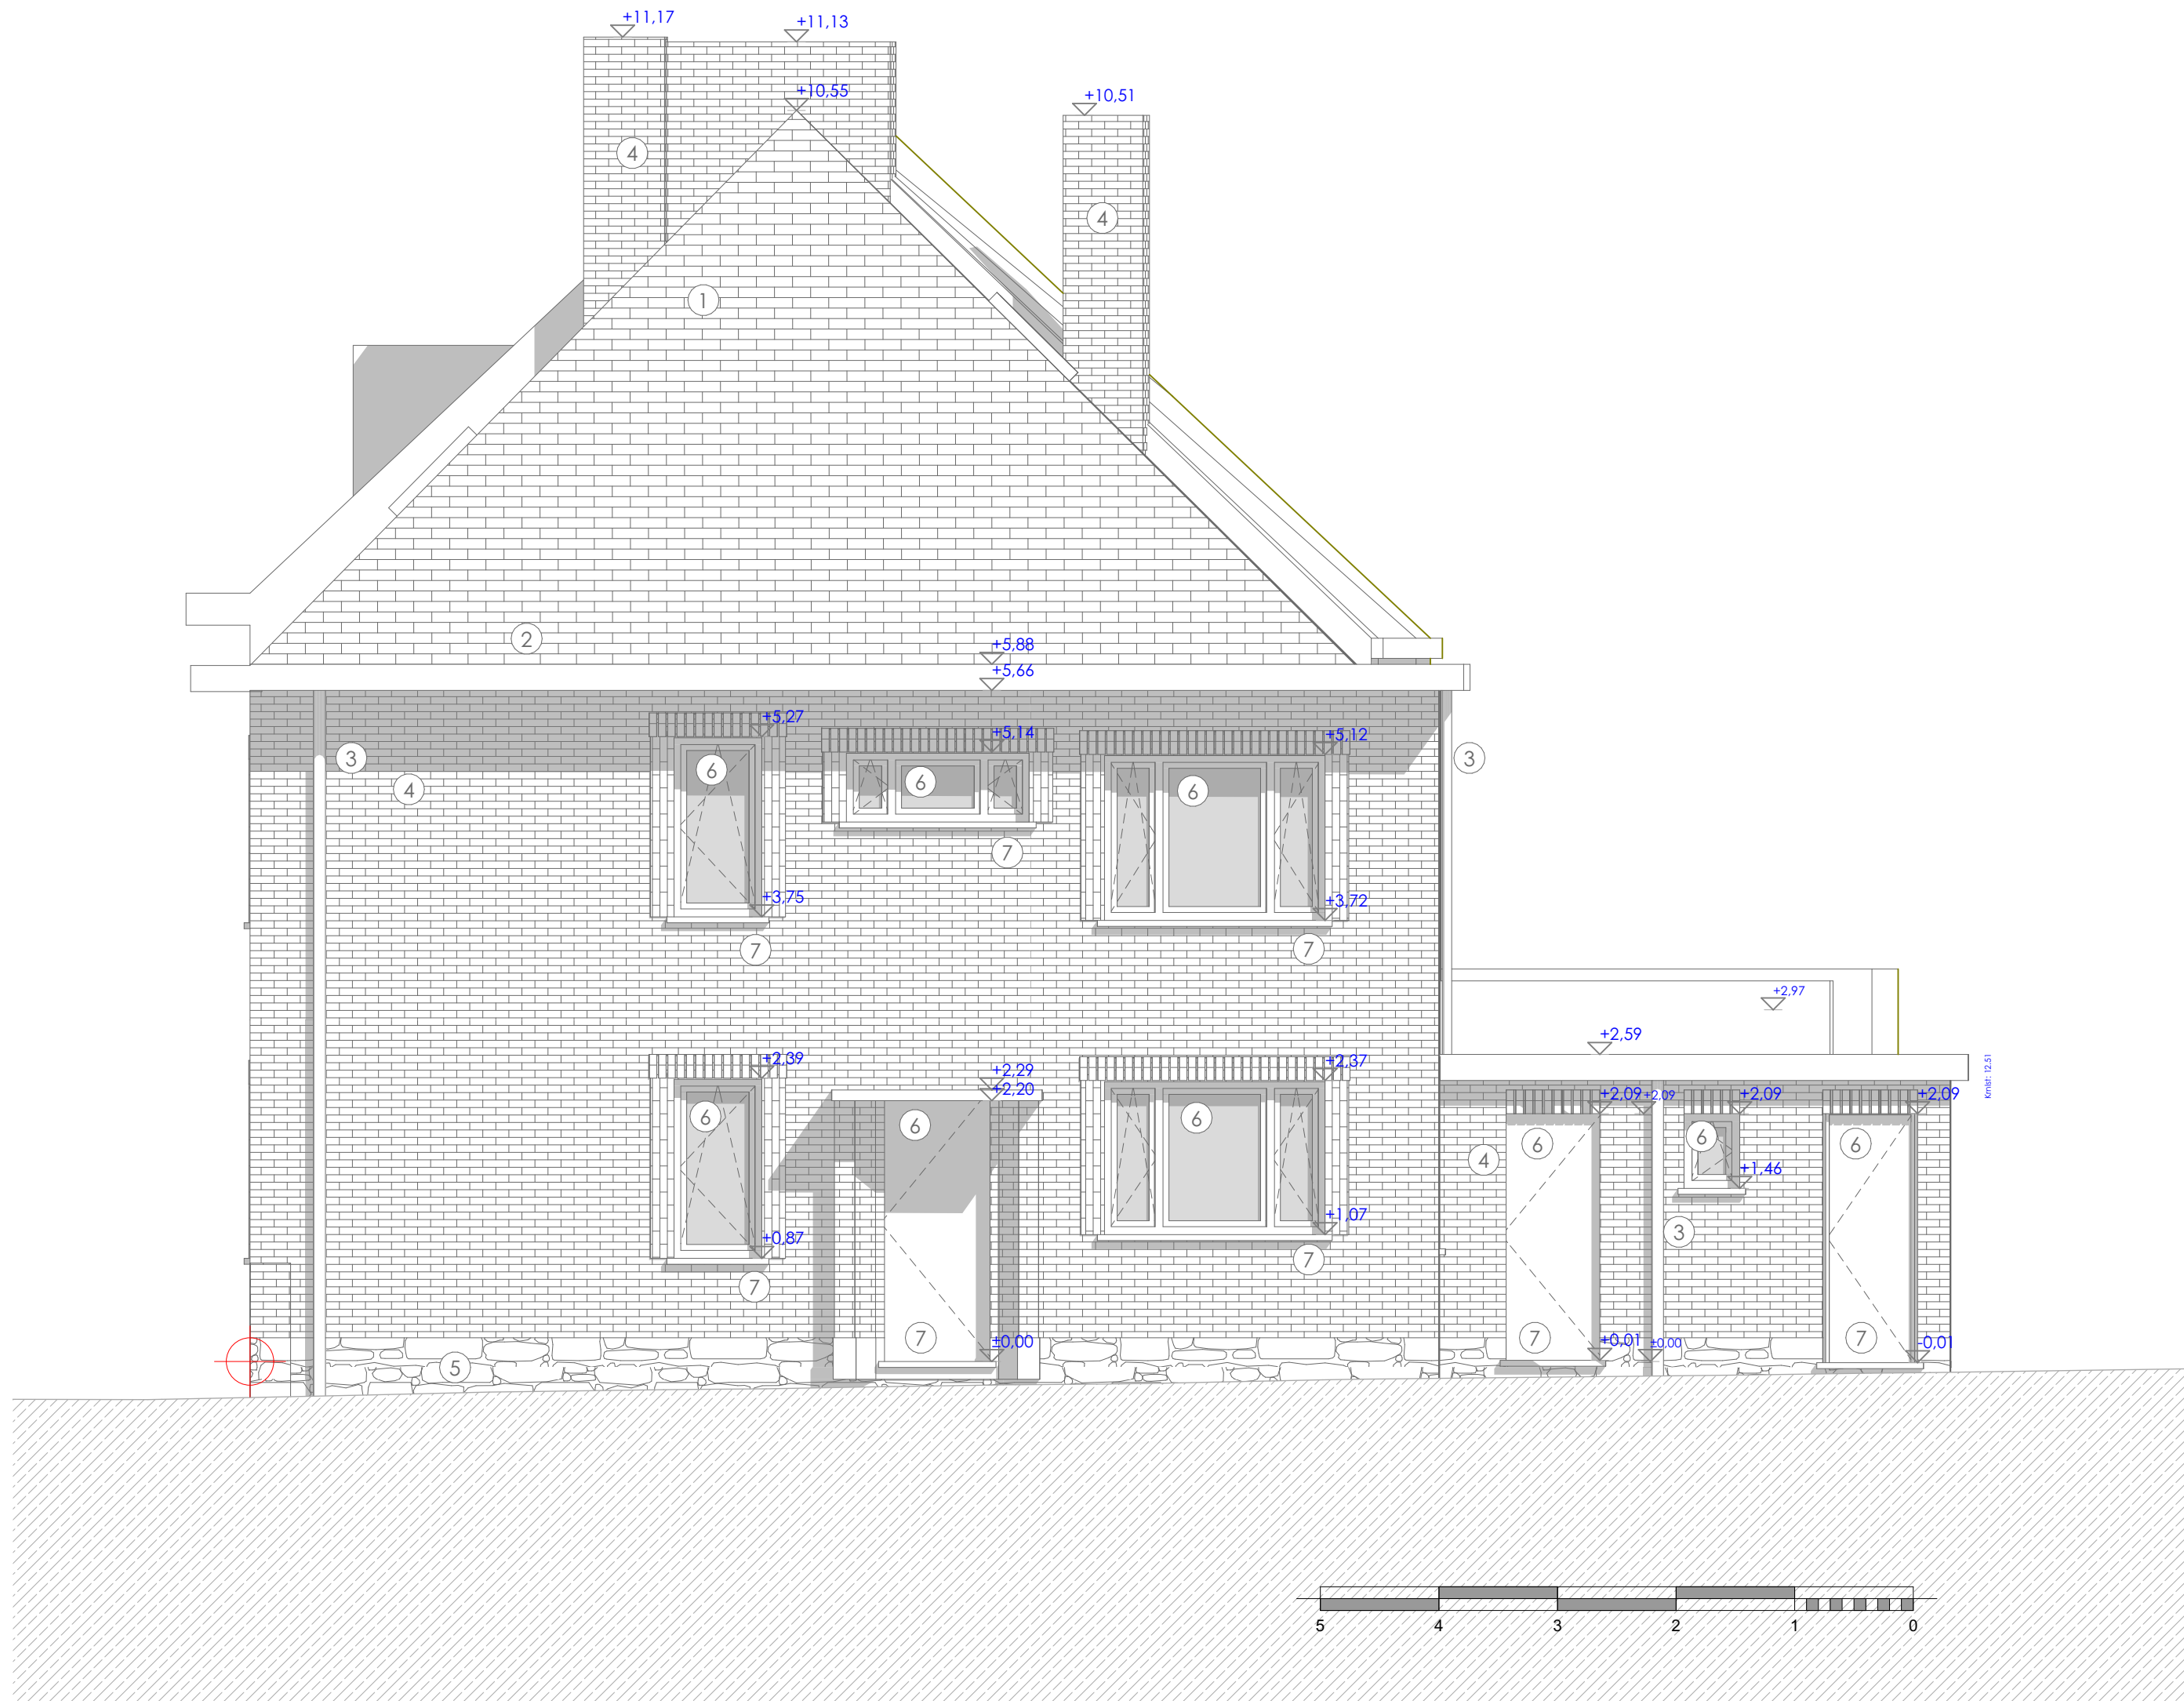

gevel rechts bestaand

1:50