


ZIE BIJZONDERE
VOORWAARDE(N)

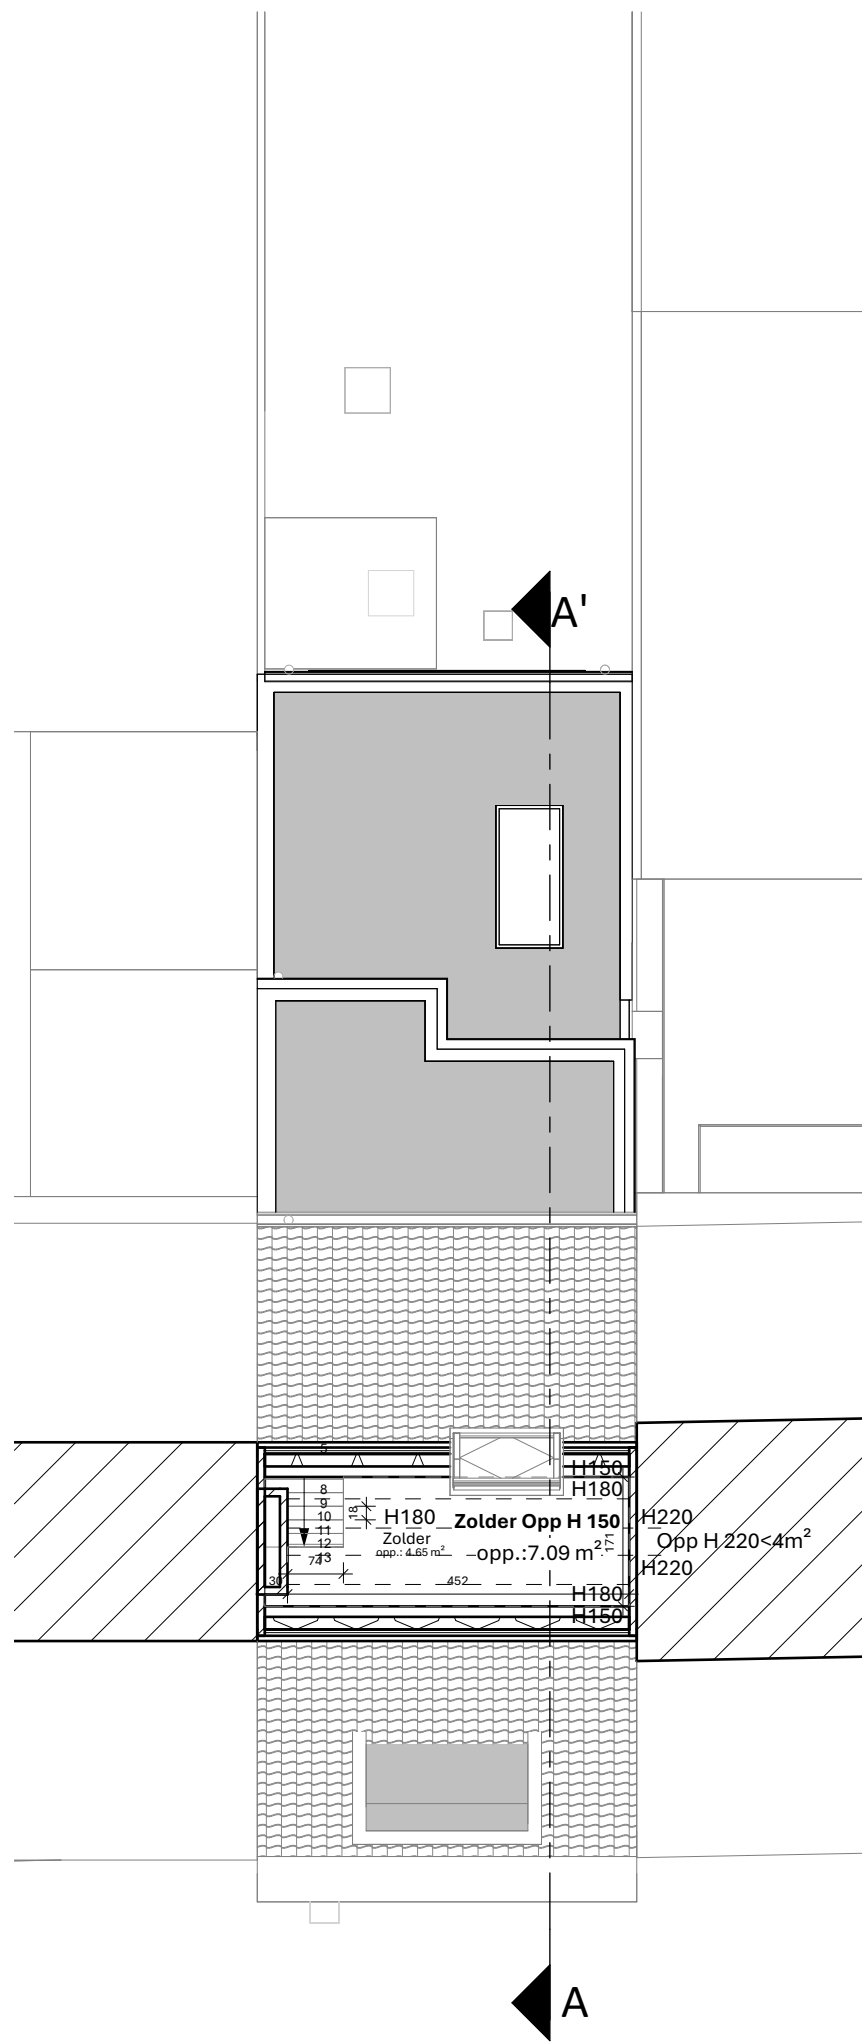

Zolder | Nieuwe toestand | 1 : 100

