


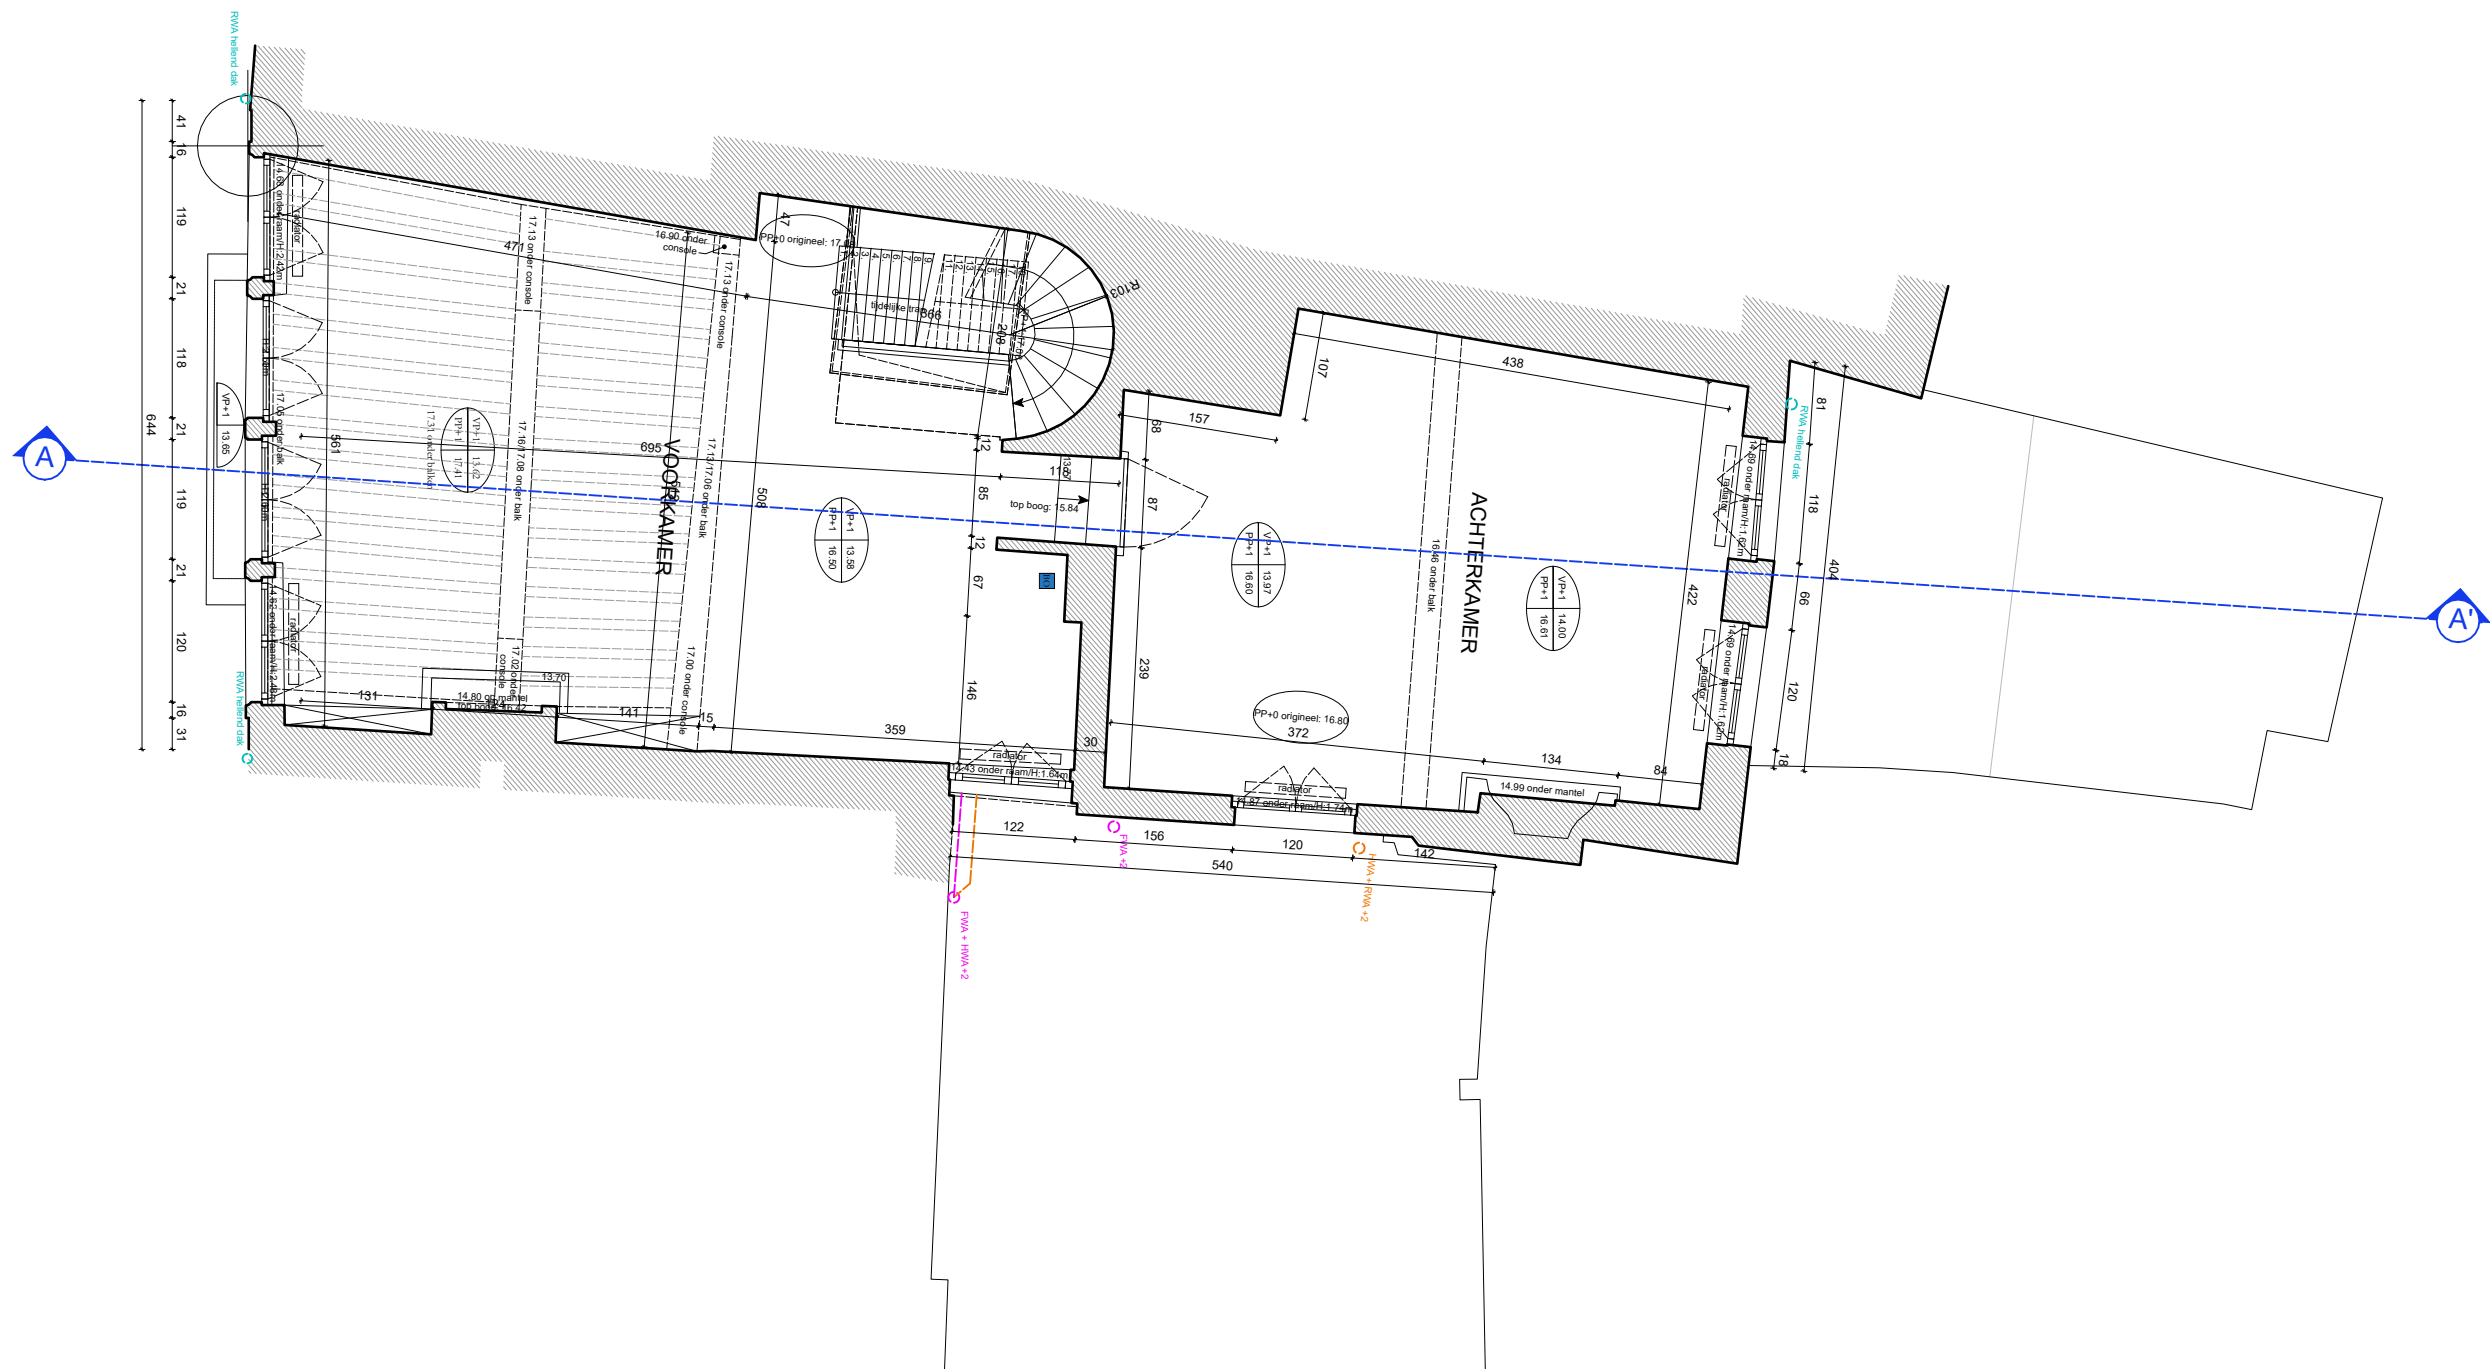

GRONDPLAN VERDIEPING +1
- bestaande toestand

