


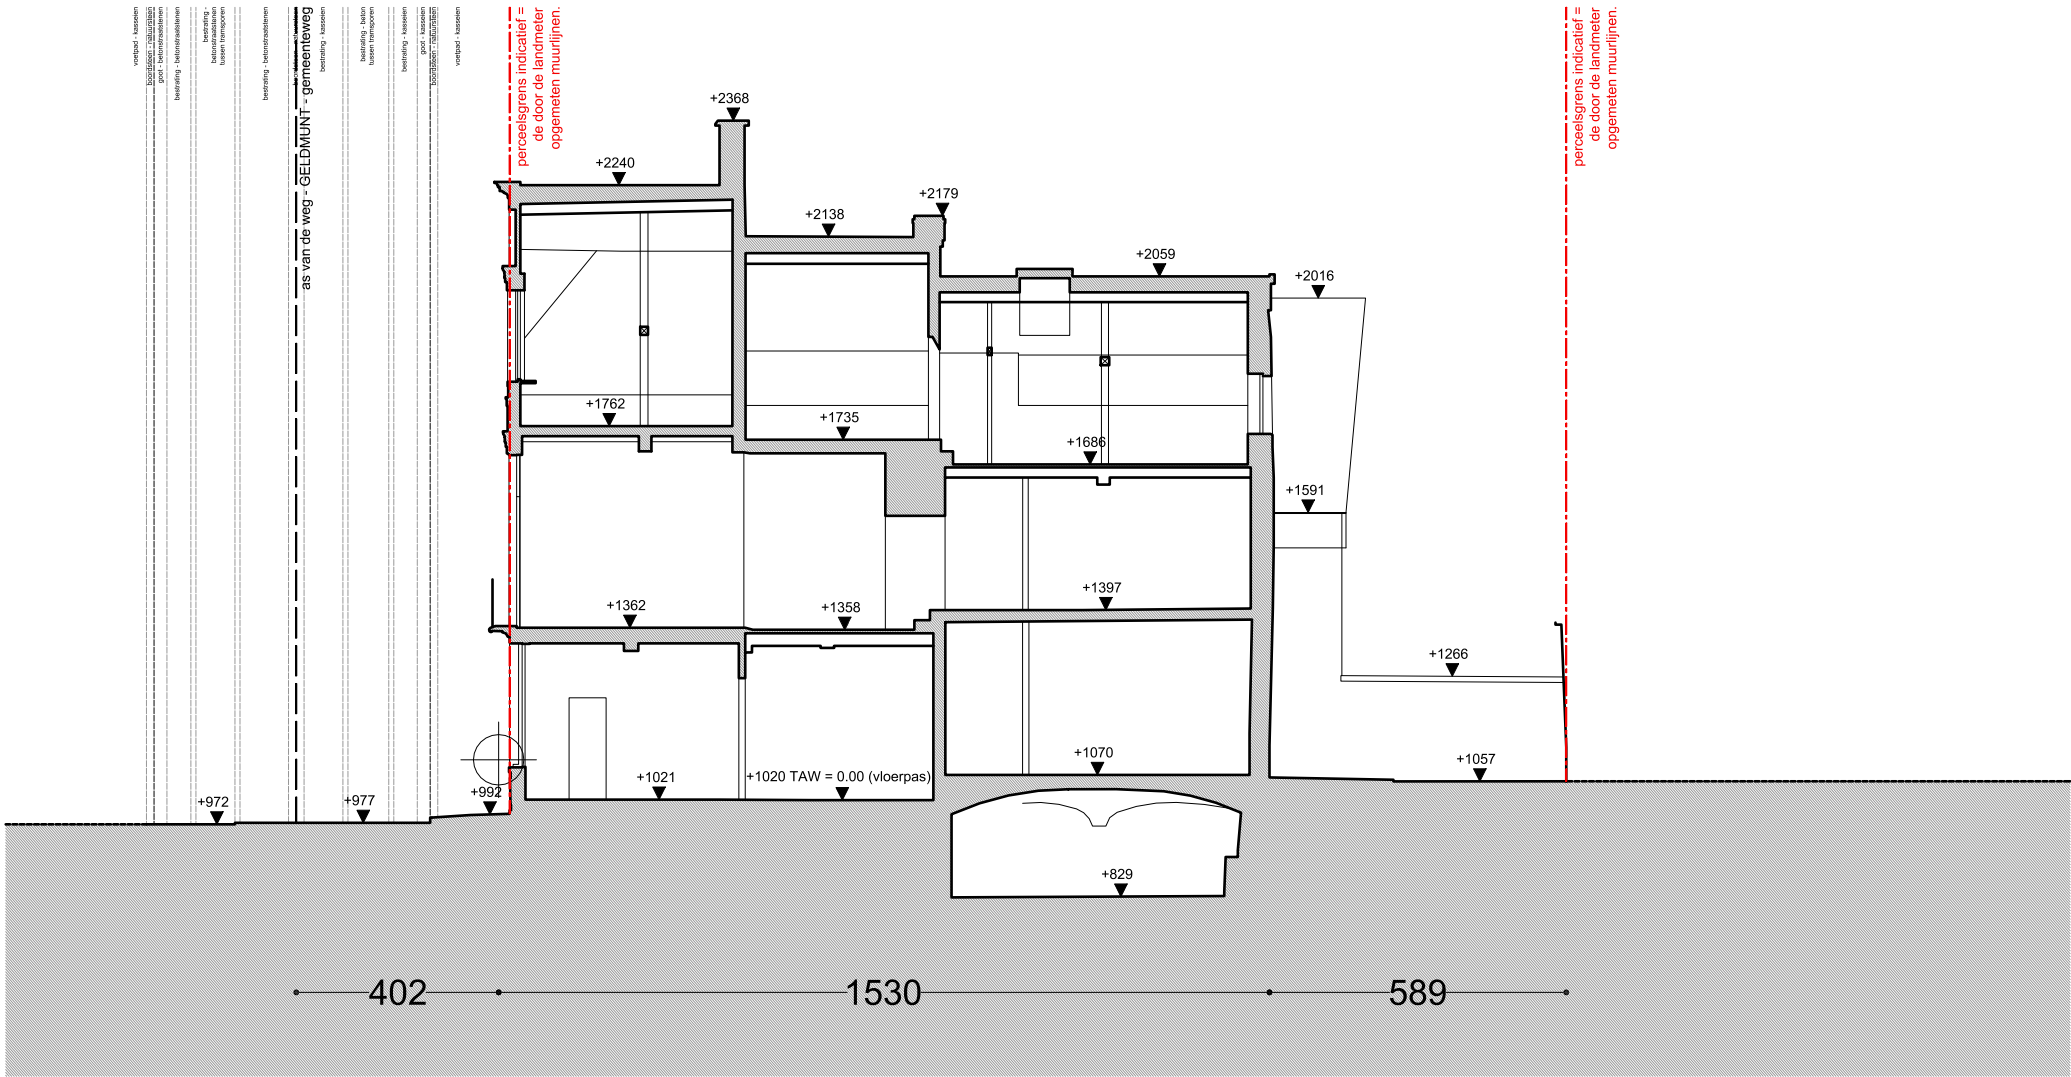

terreinprofiel blijft ongewijzigd