


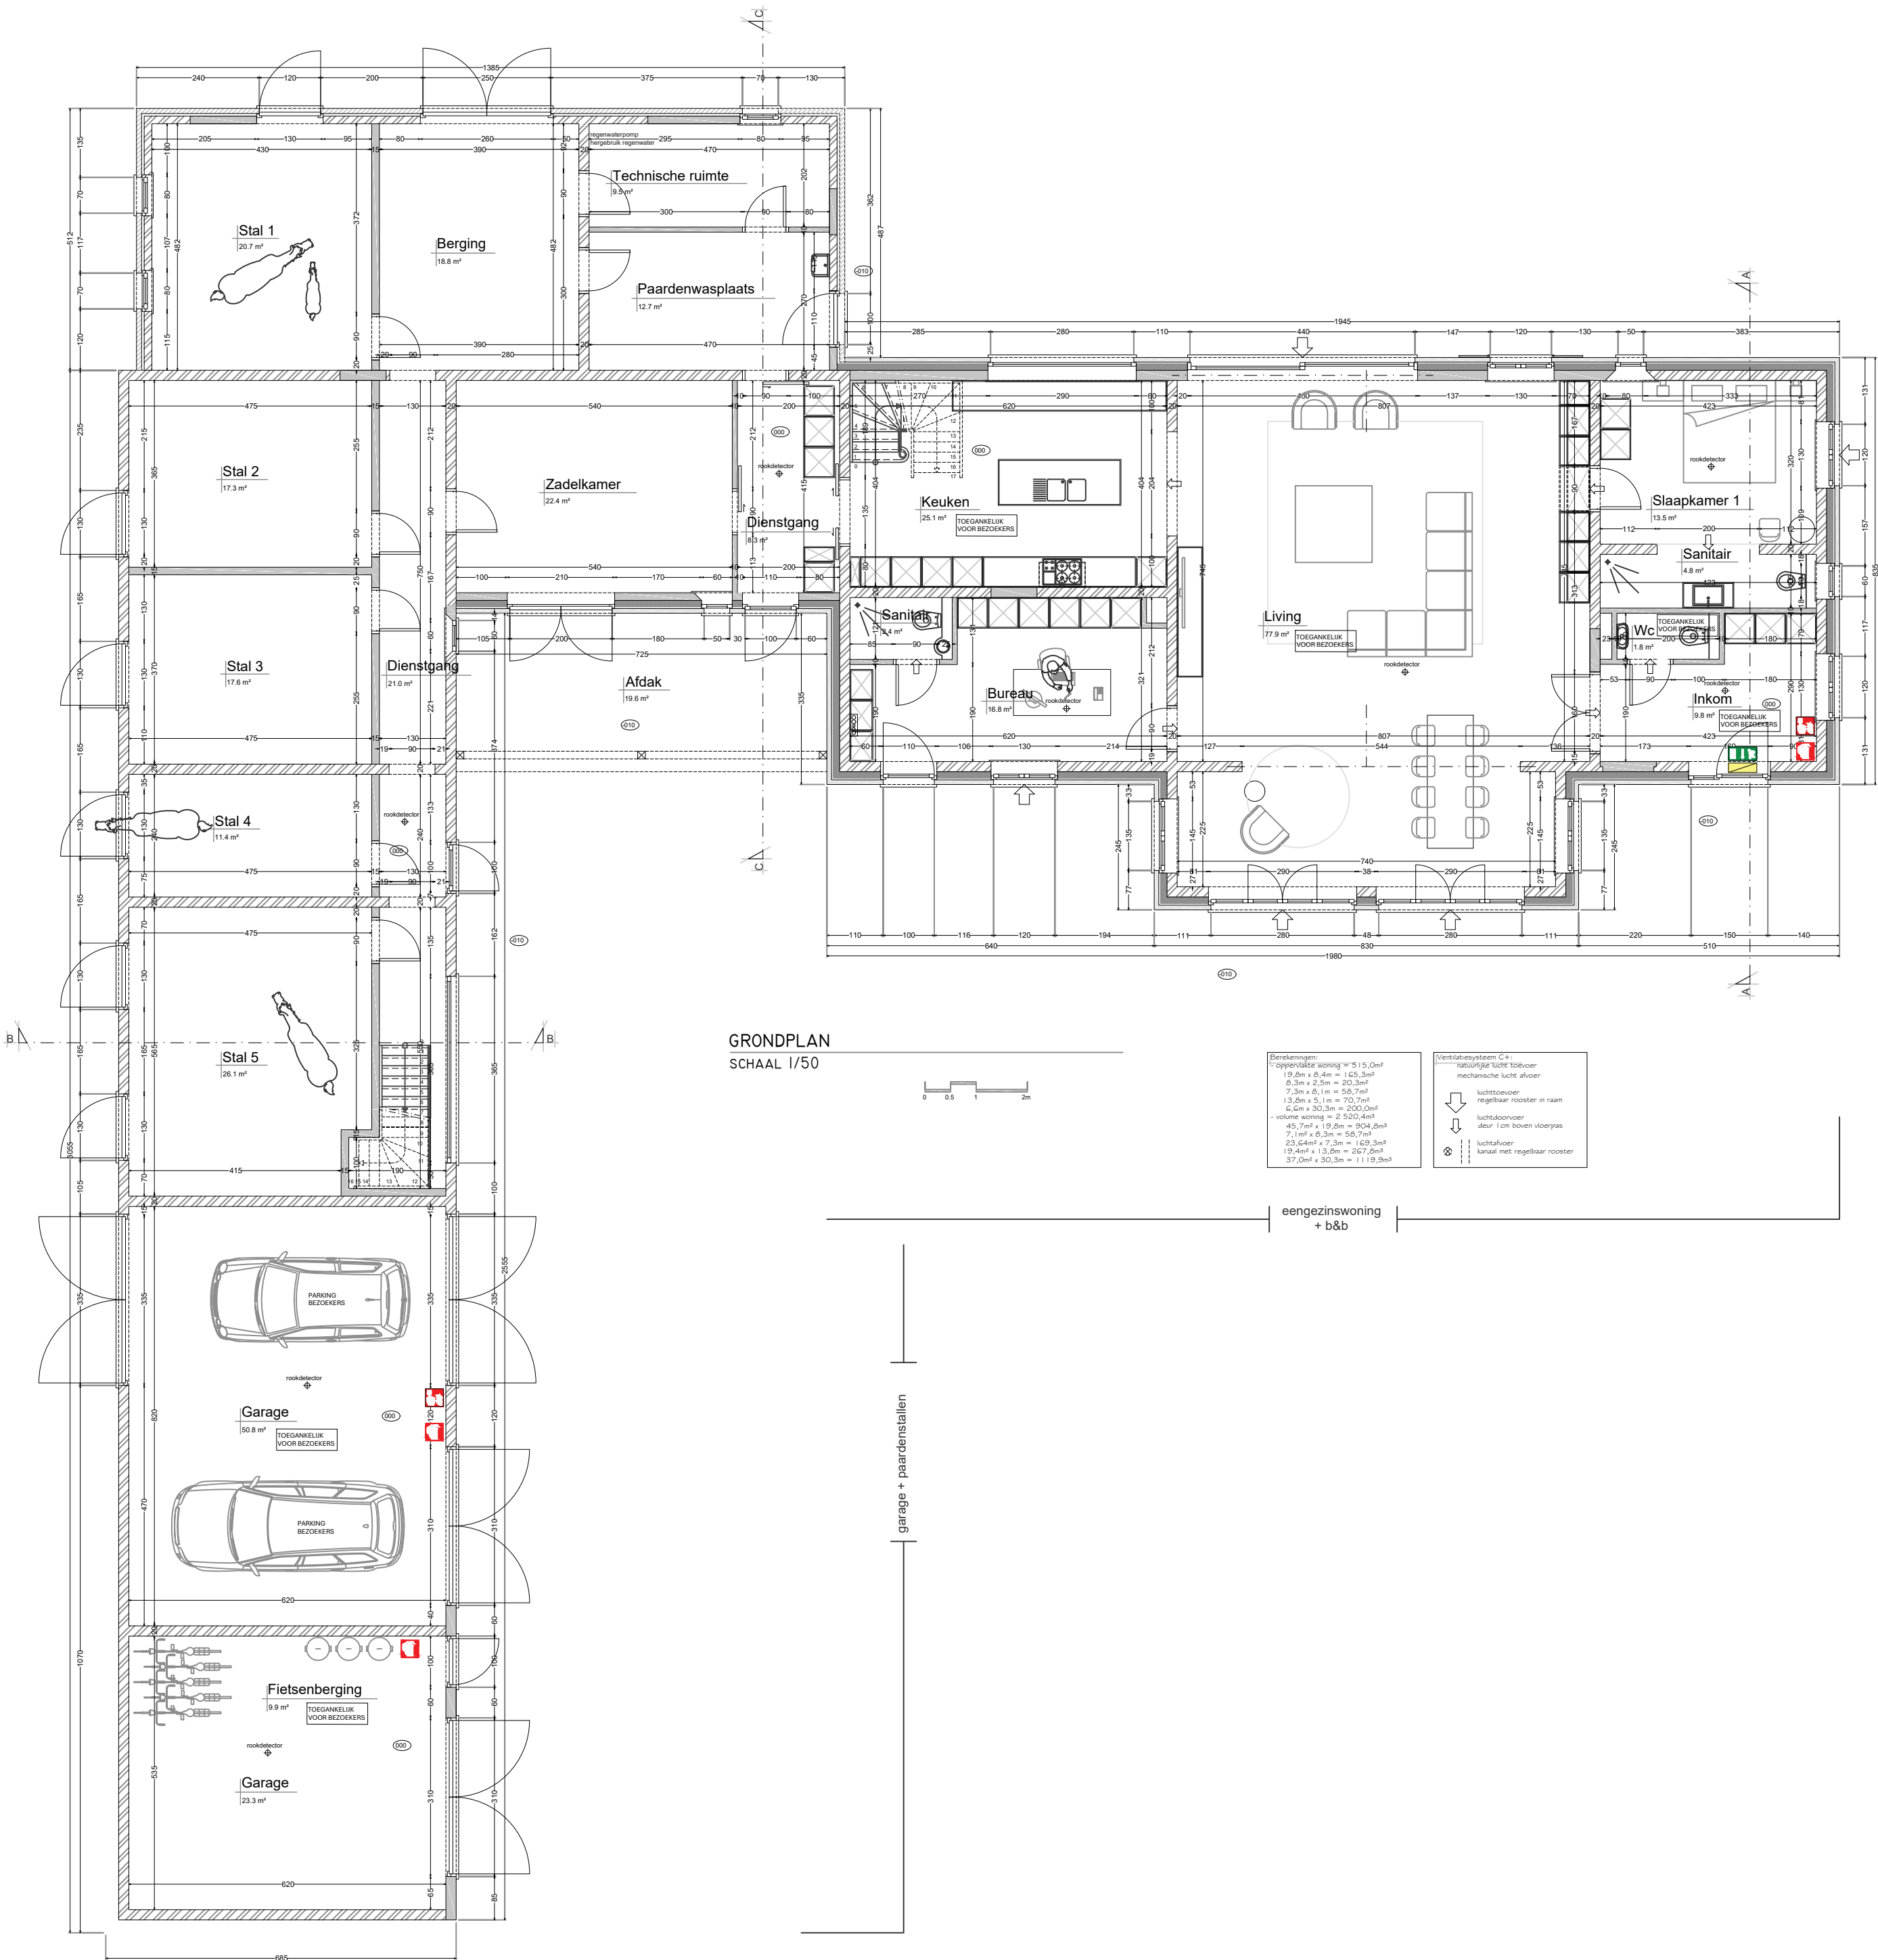

GRONDPLAN
SCHAAL 1/50

Berekeningen:
oppervlakte woning = 515,0m²

Ventilatiesysteem C+
natuurlijke licht toevoer
mechanische lucht afvoer
kanaal met regelbaar rooster

eengezinswoning
+ b&b

garage + paardenstallen

0 50 100

GELIJKVLOERS - NIEUWE TOESTAND - 1/100 -

PROJECT

Functiewijziging B&B
26-41802
12/05/2026

BOUWPLAATS

Kleine Duddegemstraat 30
9051 Afsnee,
GENT 26 AFD/AFSNEE, sectie A,
233D

OPDRACHTGEVER

Geluk Comm. VA (Jolien Declercq)
.....
.....
.....

PARALLEL ARCHITECTEN bv

Tel.: +32 (0)57 35 27 95
Post: Ter Waarde 50, 8900 Ieper
Zetel: Biezeweg 15A, 9320 Wetteren
Info@parallel-architecten.be

PARA EL
ARCHITECTEN