


RIOLERING
RWA = 0,5 cm/m
AW = 1,5 cm/m
FEG = 2,0 cm/m
de riolering wordt aangelegd in kunststof PVC
diameters: zie plannen

bekken

INFILTRATIEVOORZIENING
INFILTRATIEOPP: 21,55 m² > 15,41 m²
INFILTRATIEVOLUME: 14,68 m³ < 0,46 m³ < 6,754 m³ > 6,357 liter
AFW OPP: 102,64 m²
OVERIG VERHARD OPP: 102,20 m² (= 0 waard afvloeiend op eigen terrein)
CFR: BEREKENING HEMLWATER (ZIE BULAGE)


ZIE BIJZONDERE
VOORWAARDE(N)

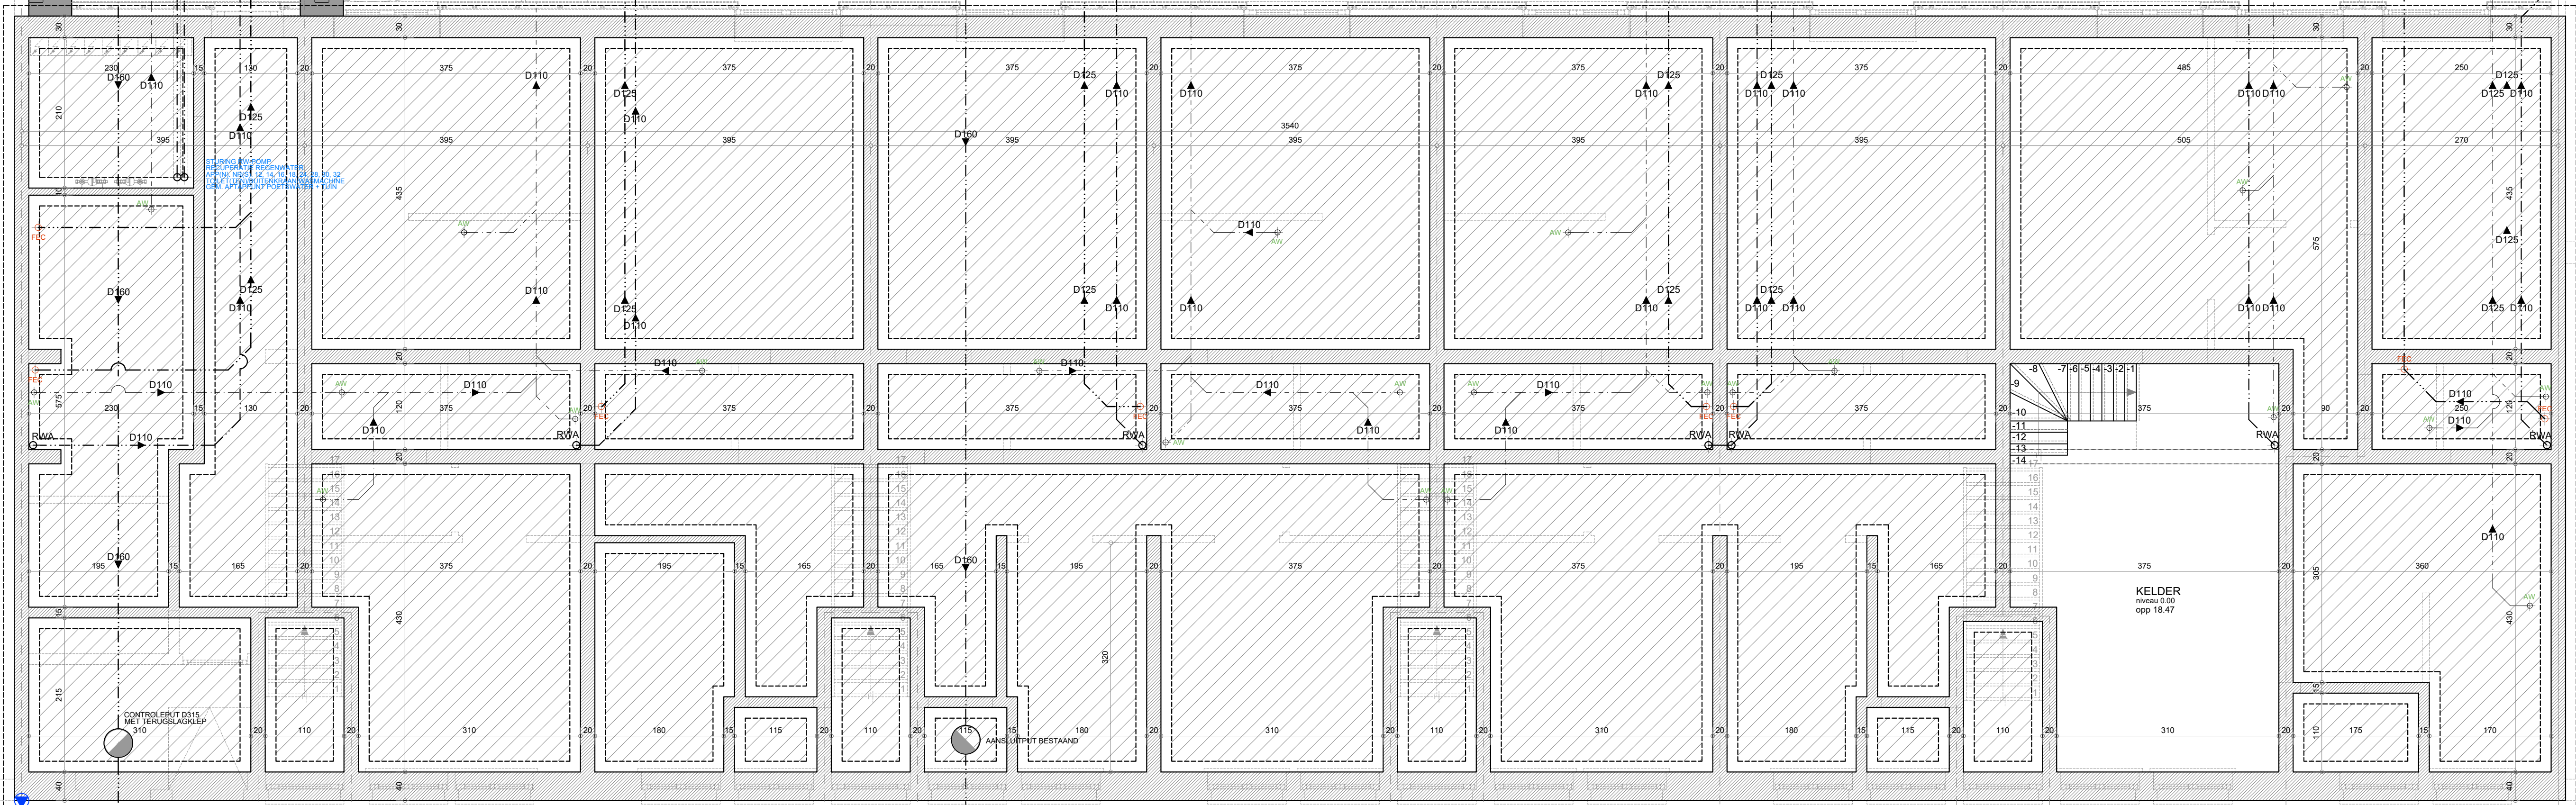

FUNDERING- EN RIOLERINGSPLAN



1:50

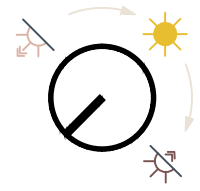

1A