


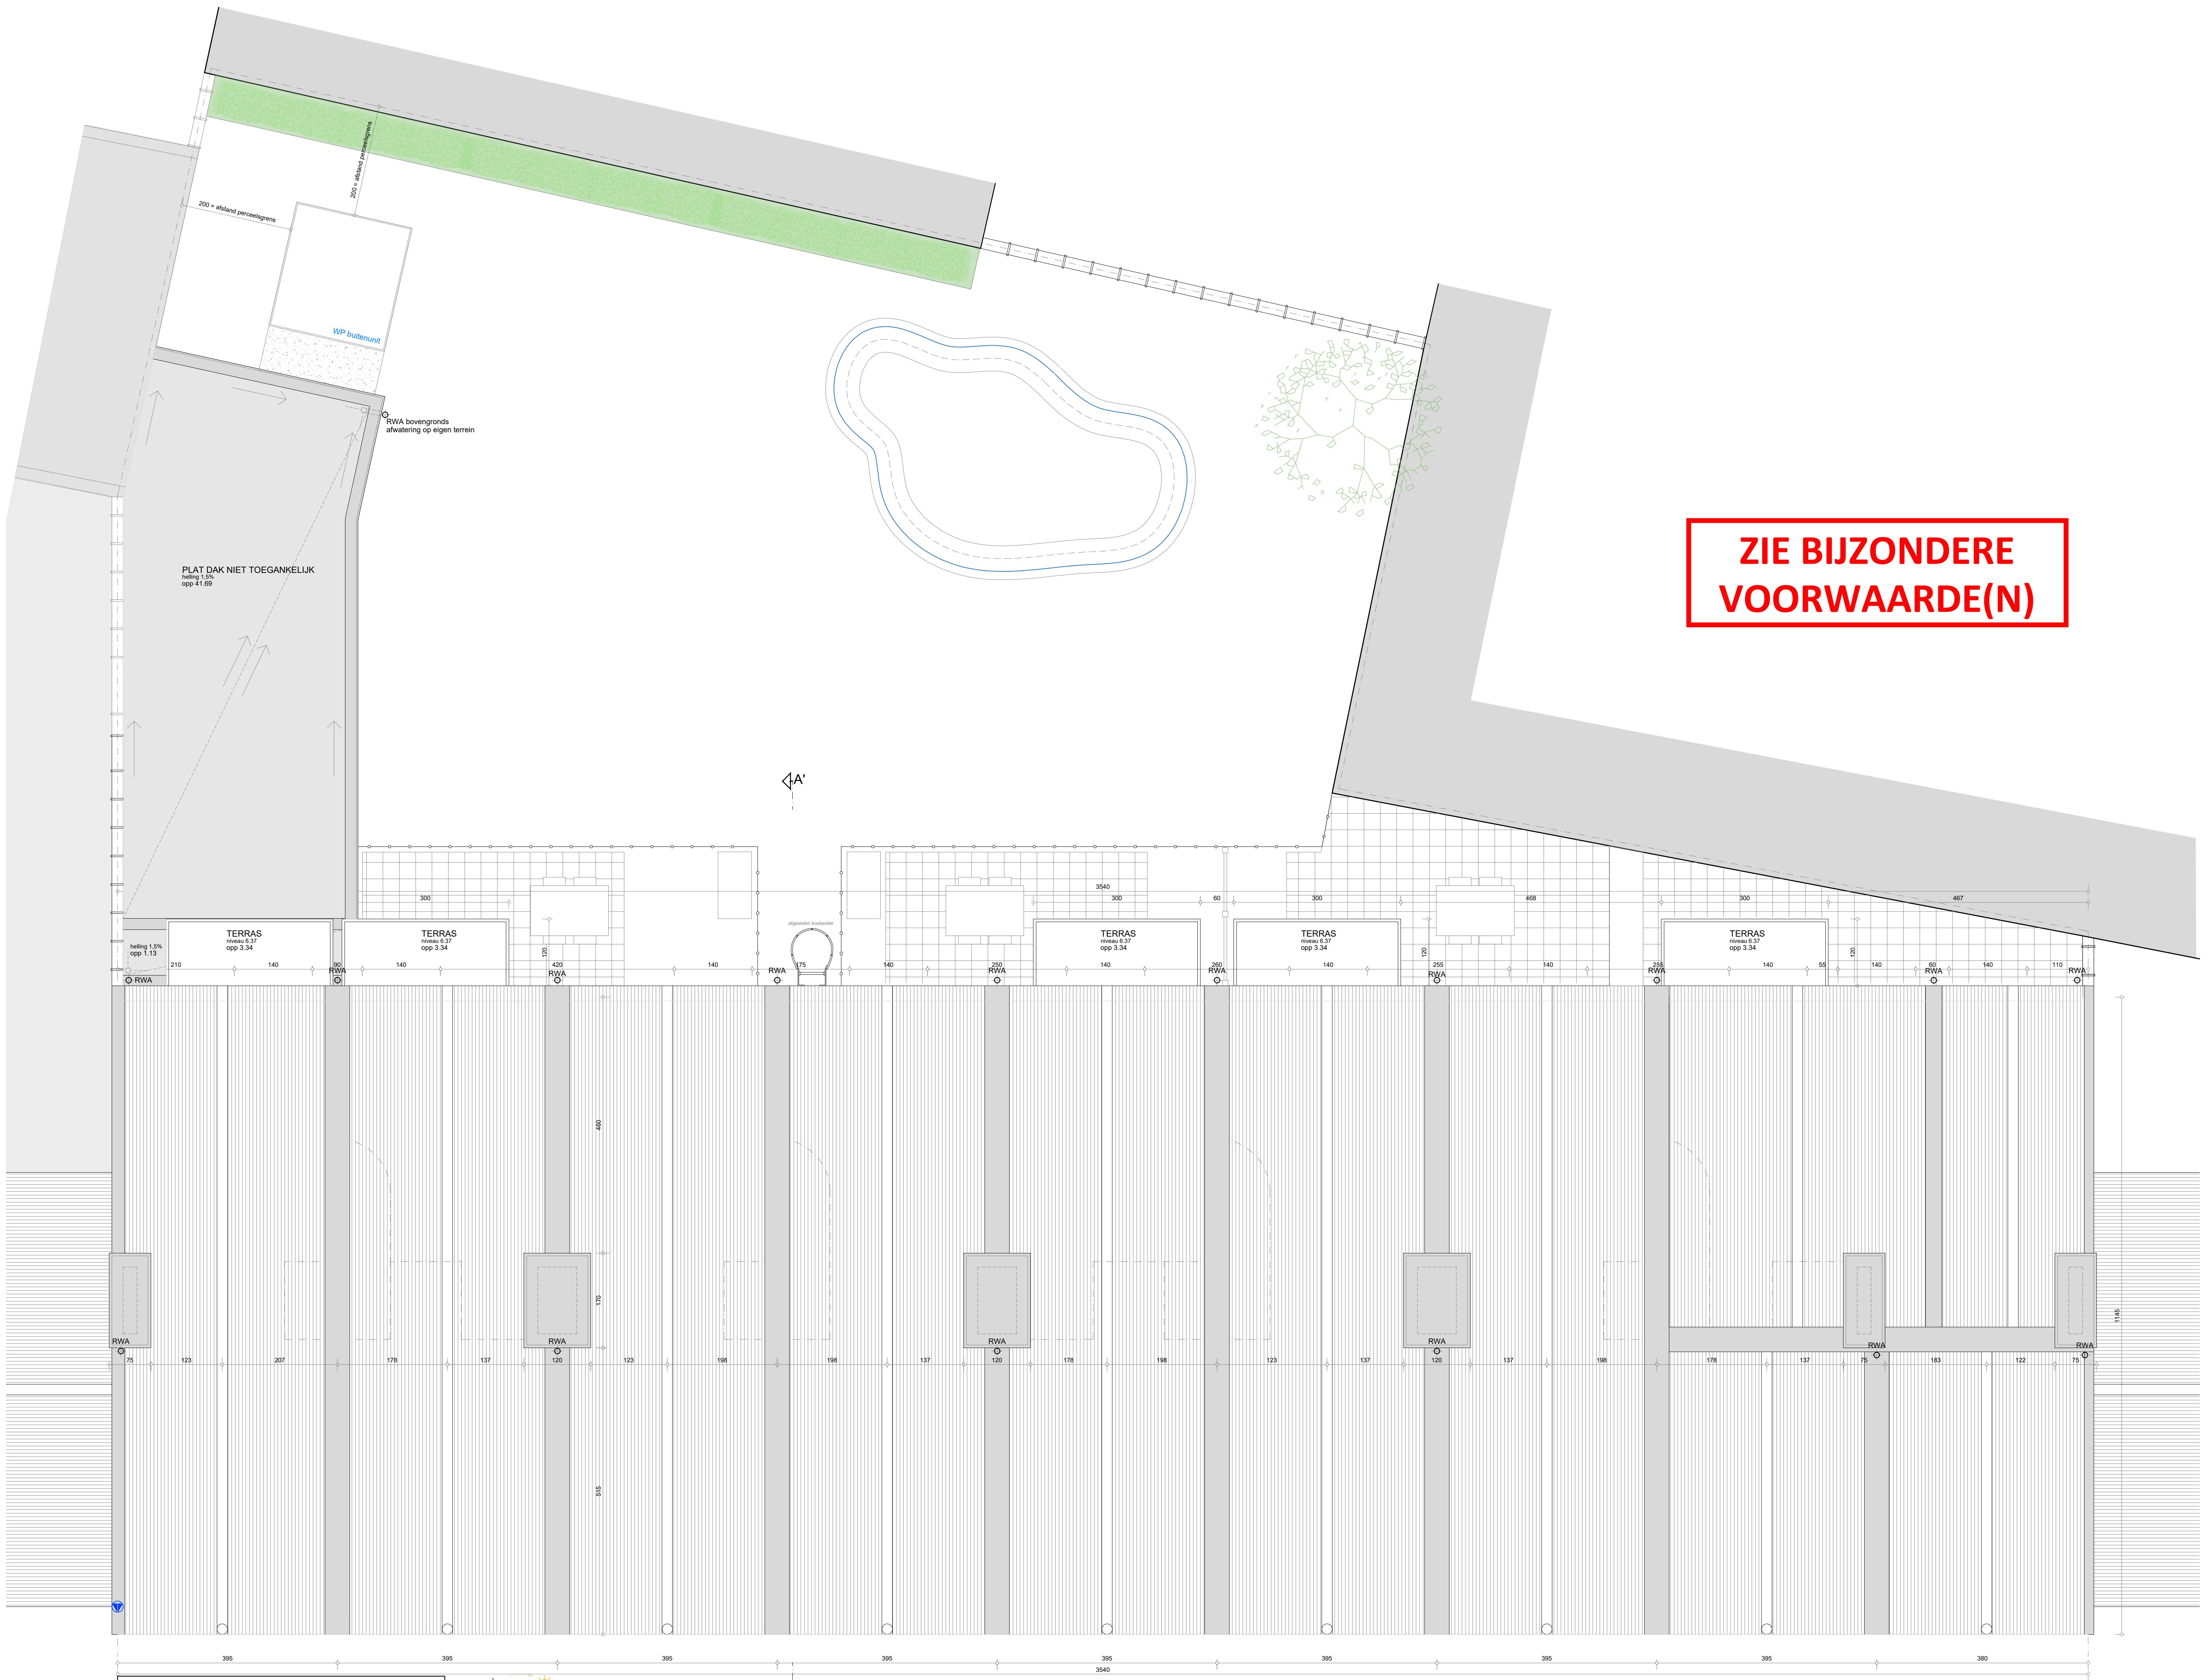

**ZIE BIJZONDERE
VOORWAARDE(N)**

DAKENPLAN



1:50



A-A

BESTAANDE MEERGEZINSWONING
PLANNENSET NIEUWE TOESTAND = PLANNENSET BRANDWEER