


ZIE BIJZONDERE
VOORWAARDE(N)

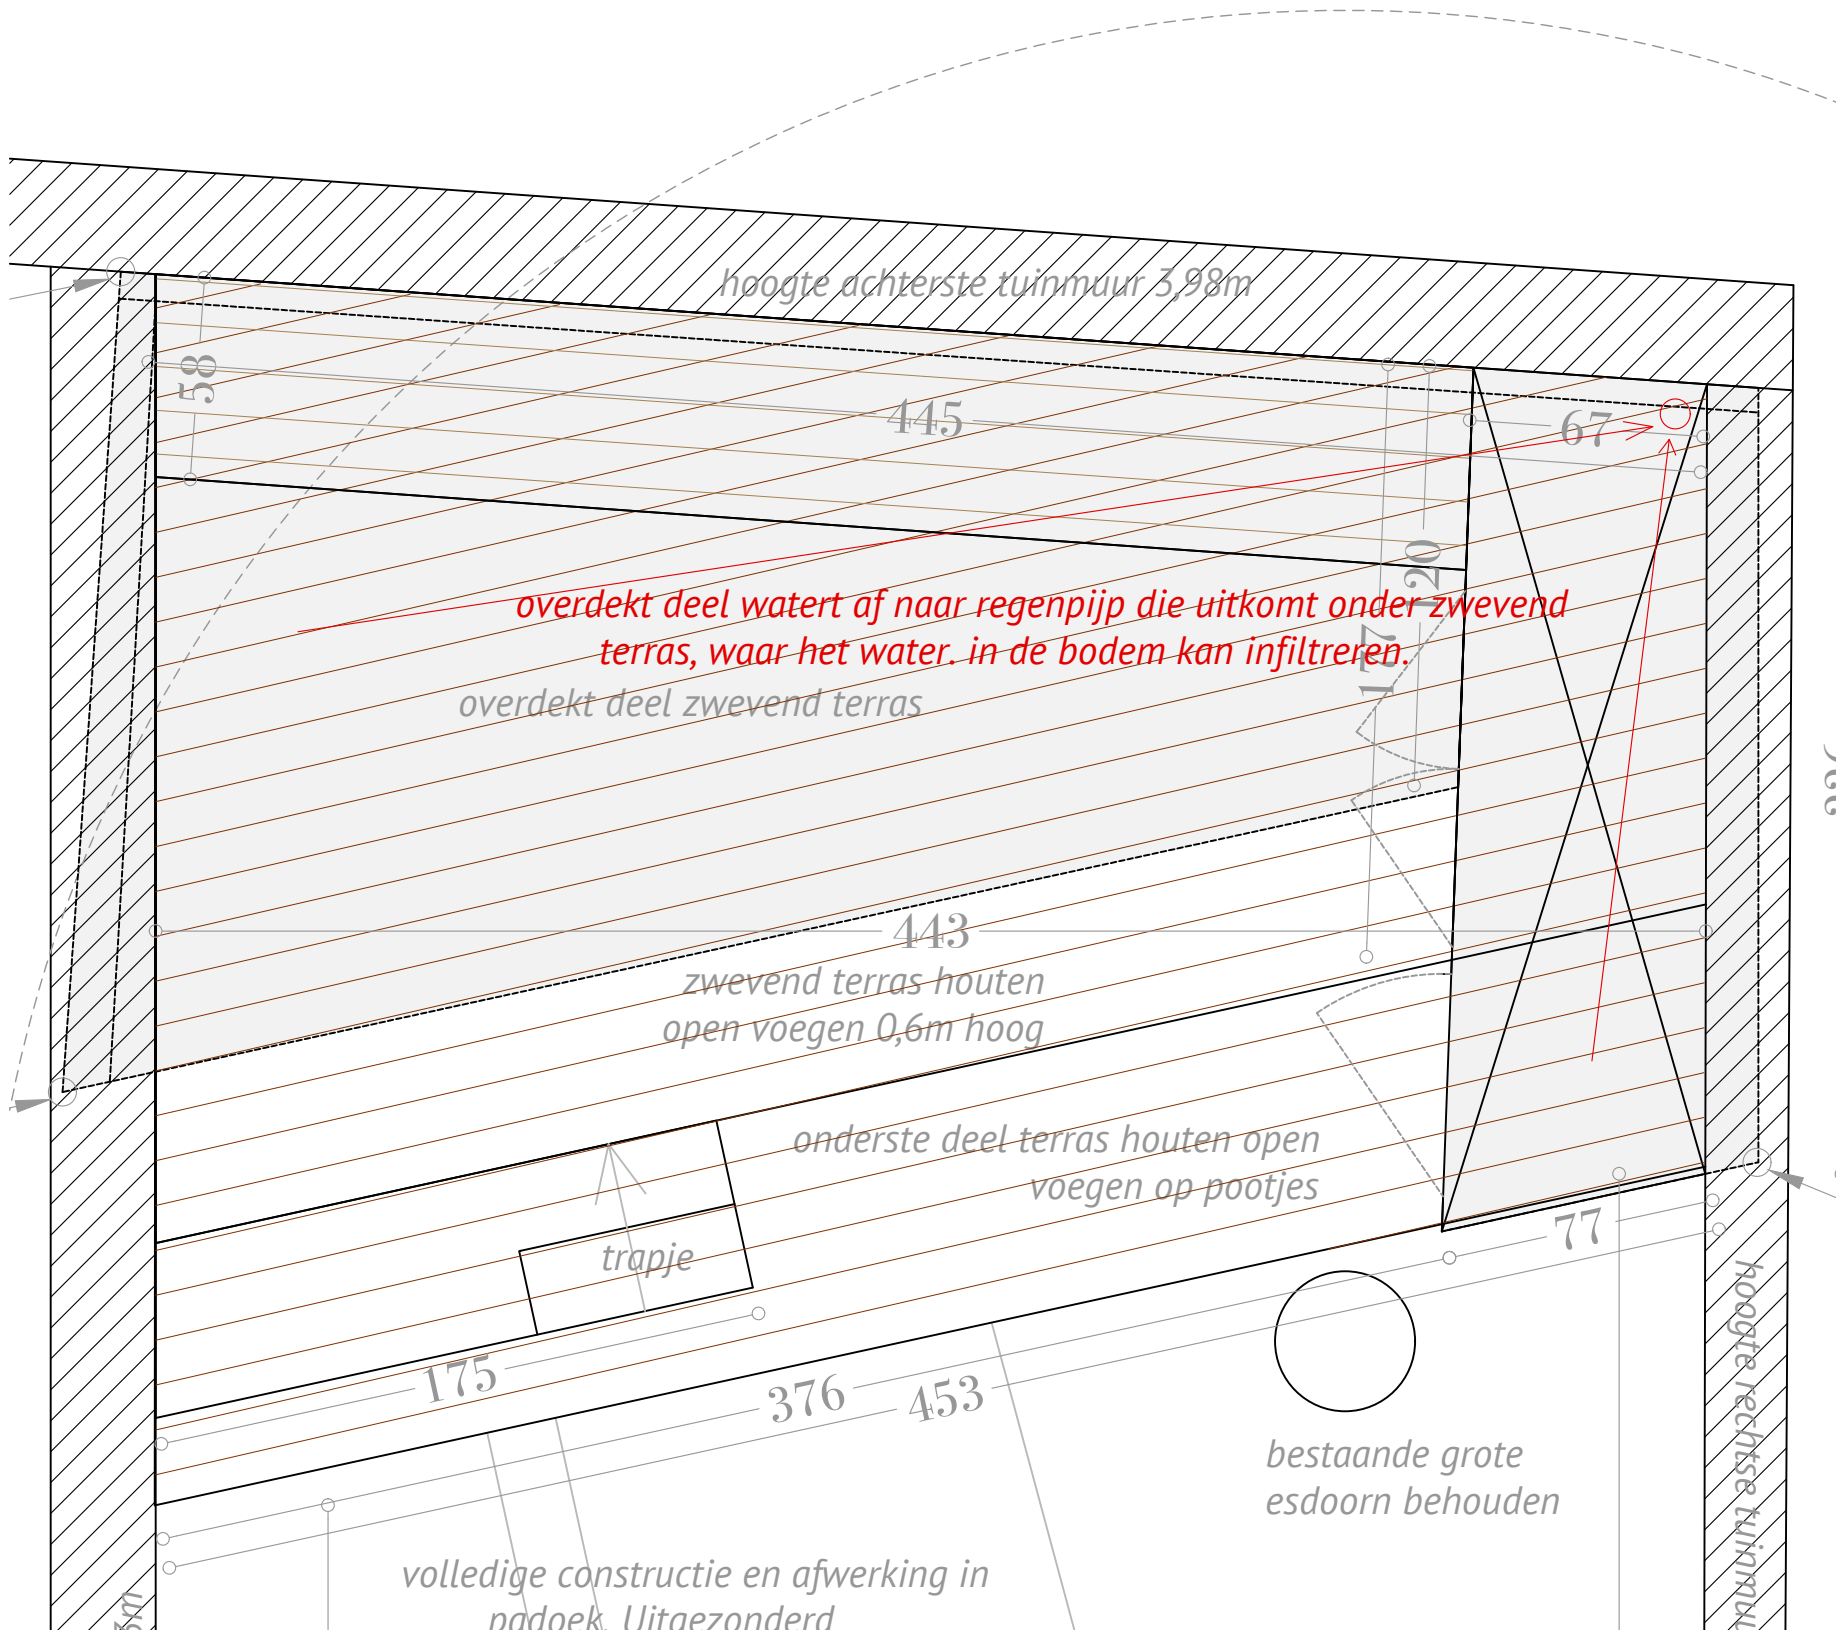

BLANKENBERGESTRAAT 27
DETAIL PLAN CONSTRUCTIE

DATUM: 19/05/2026
SCHAAL: geen

HANS DE BACKER INTERIEUR- & TUINARCHITECTUUR
info@hansdebacker.be - 0499 52 58 26

