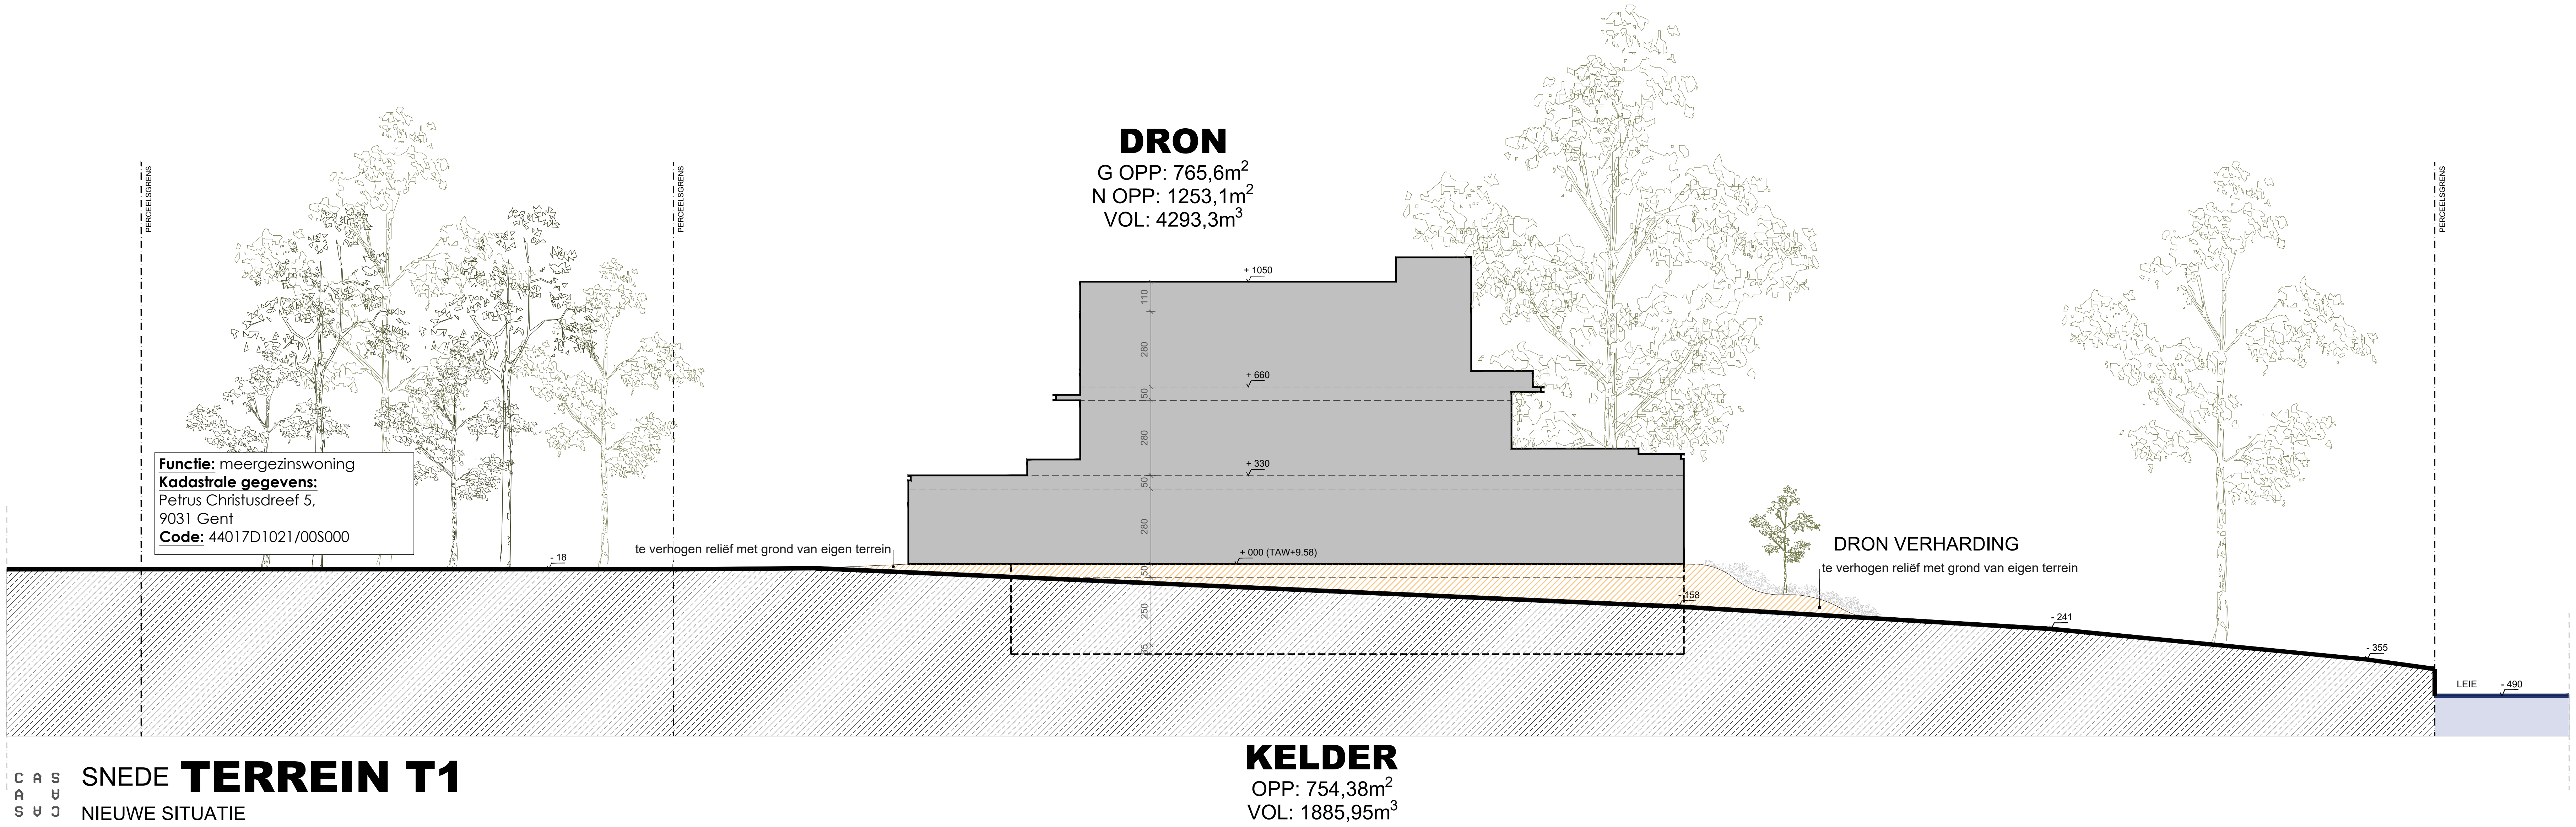
PERCEELSGRENS
PERCEELSGRENS
PERCEELSGRENS
DRON
G OPP: 765,6m²
N OPP: 1253,1m²
VOL: 4293,3m³
+ 1050
+ 660
+ 330
+ 000 (TAW+9.58)
110
280
50
280
50
280
50
250
- 18
te verhogen reliëf met grond van eigen terrein
158
DRON VERHARDING
te verhogen reliëf met grond van eigen terrein
- 241
- 355
LEIE
- 490
KELDER
OPP: 754,38m²
VOL: 1885,95m³

Functie: meergezinswoning
Kadastrale gegevens:
Petrus Christusdreef 5,
9031 Gent
Code: 44017D1021/00S000

SNEDE **TERREIN T1**

NIEUWE SITUATIE

1:200