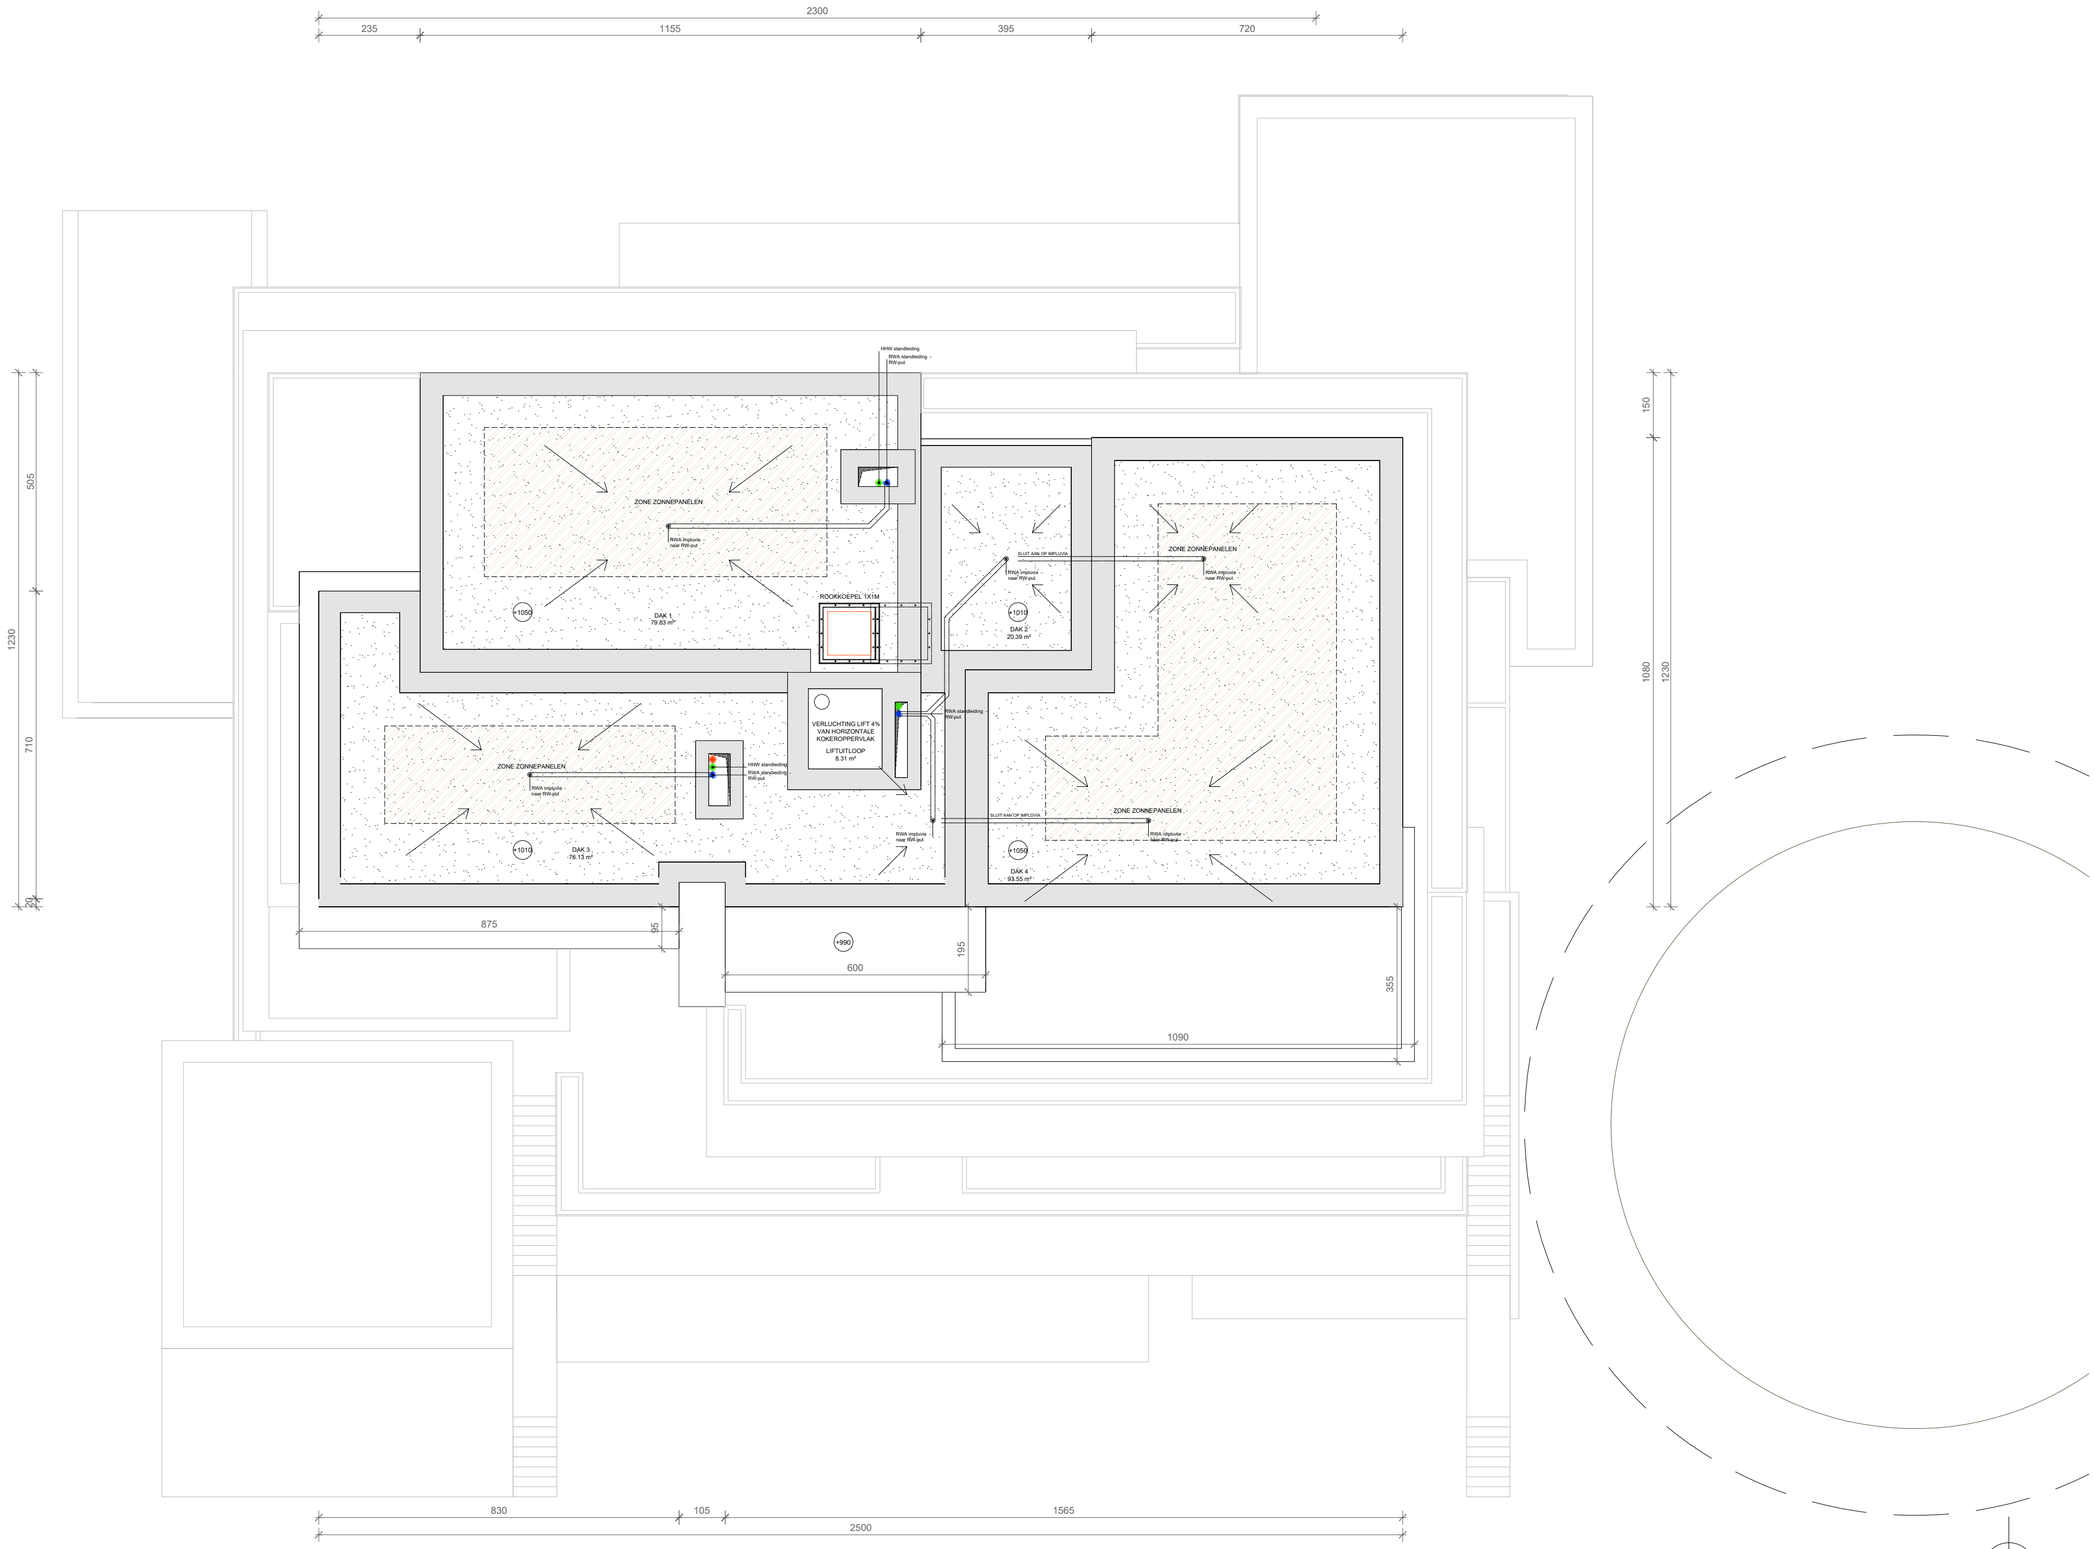

CASAS

PLAN **DAKENPLAN**
1:100