


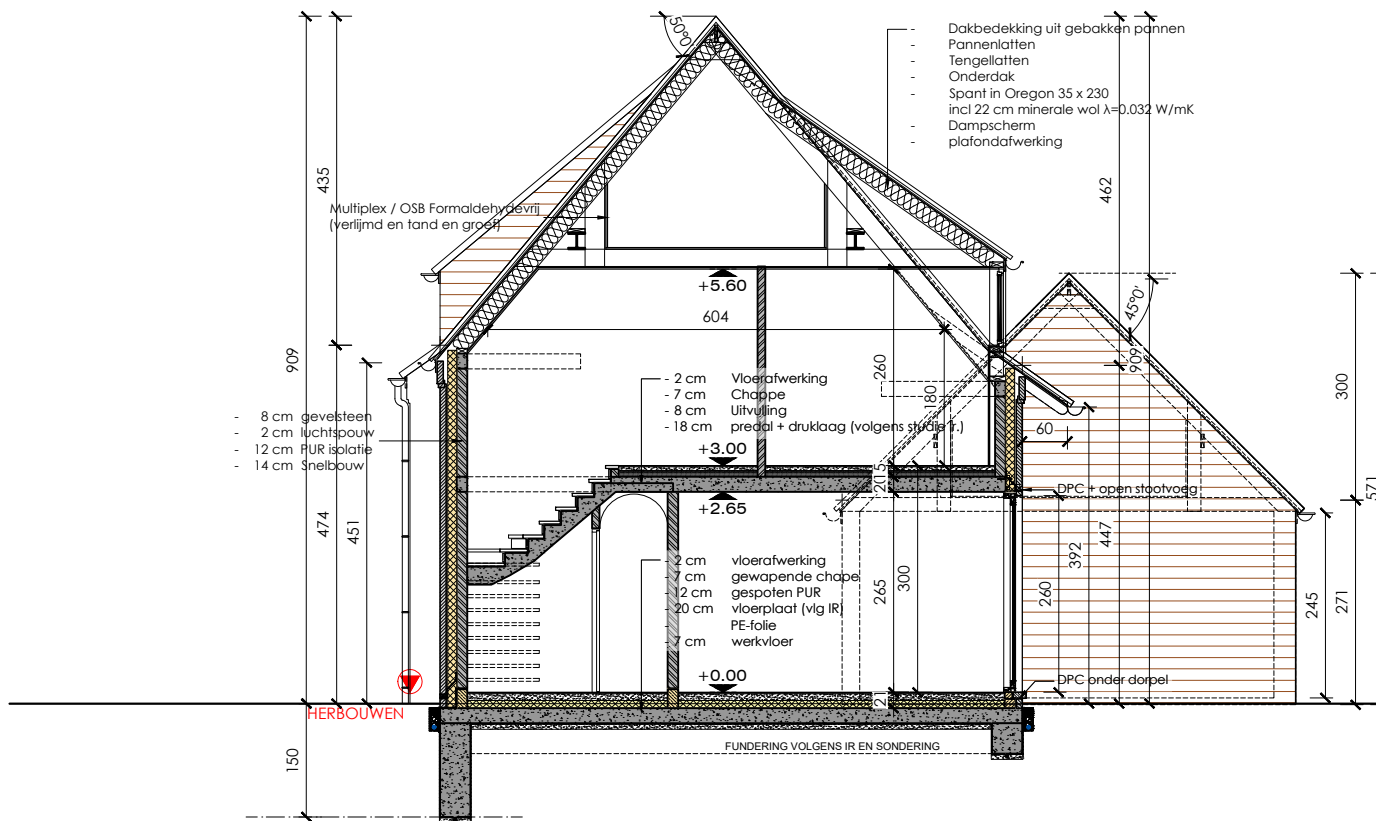

DOORSNEDE BB



SCHAAL 1/100