



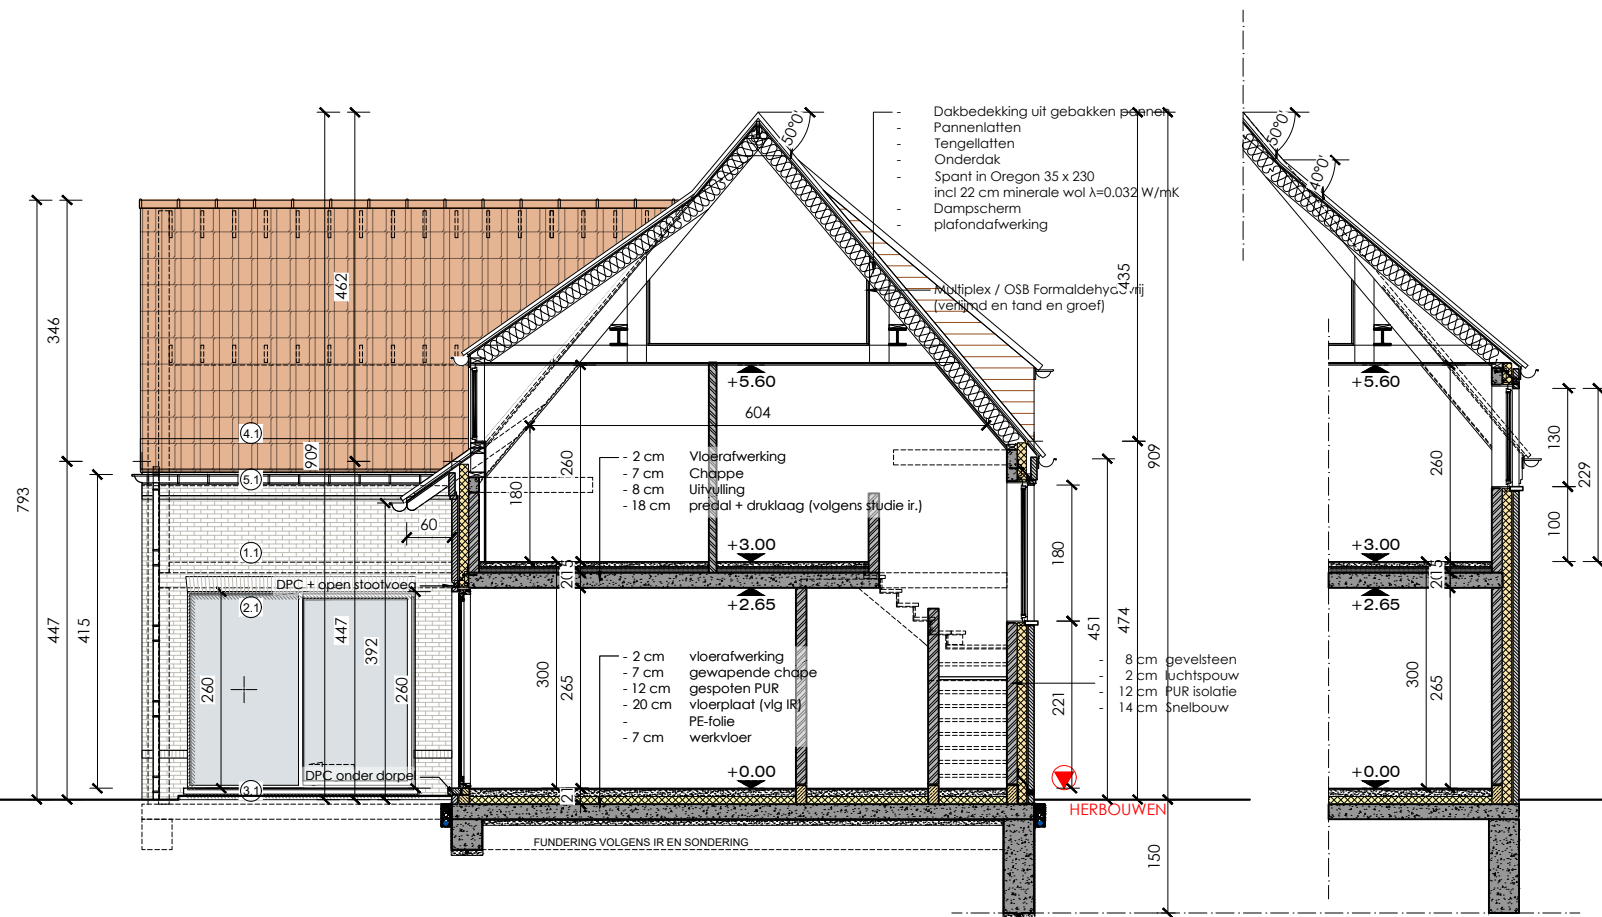

DOORSNEDE AA

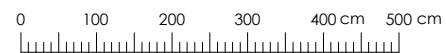

SCHAAL 1/100