



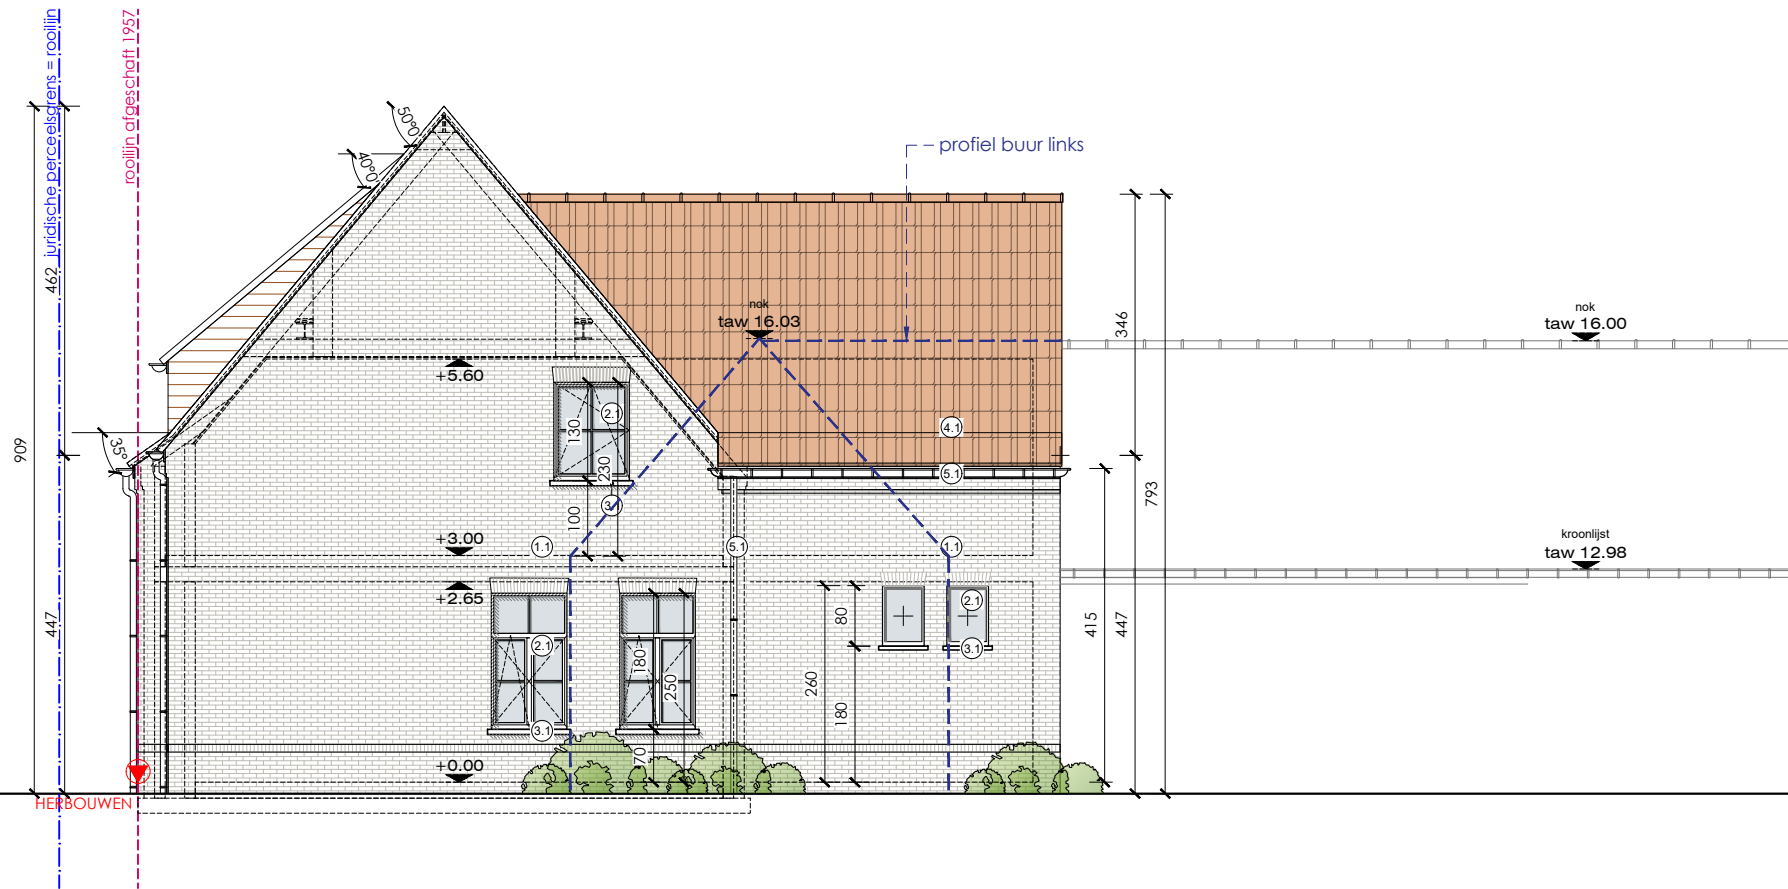

ZIJGEVEL RECHTS

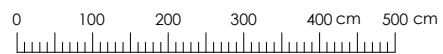

SCHAAL 1/100