


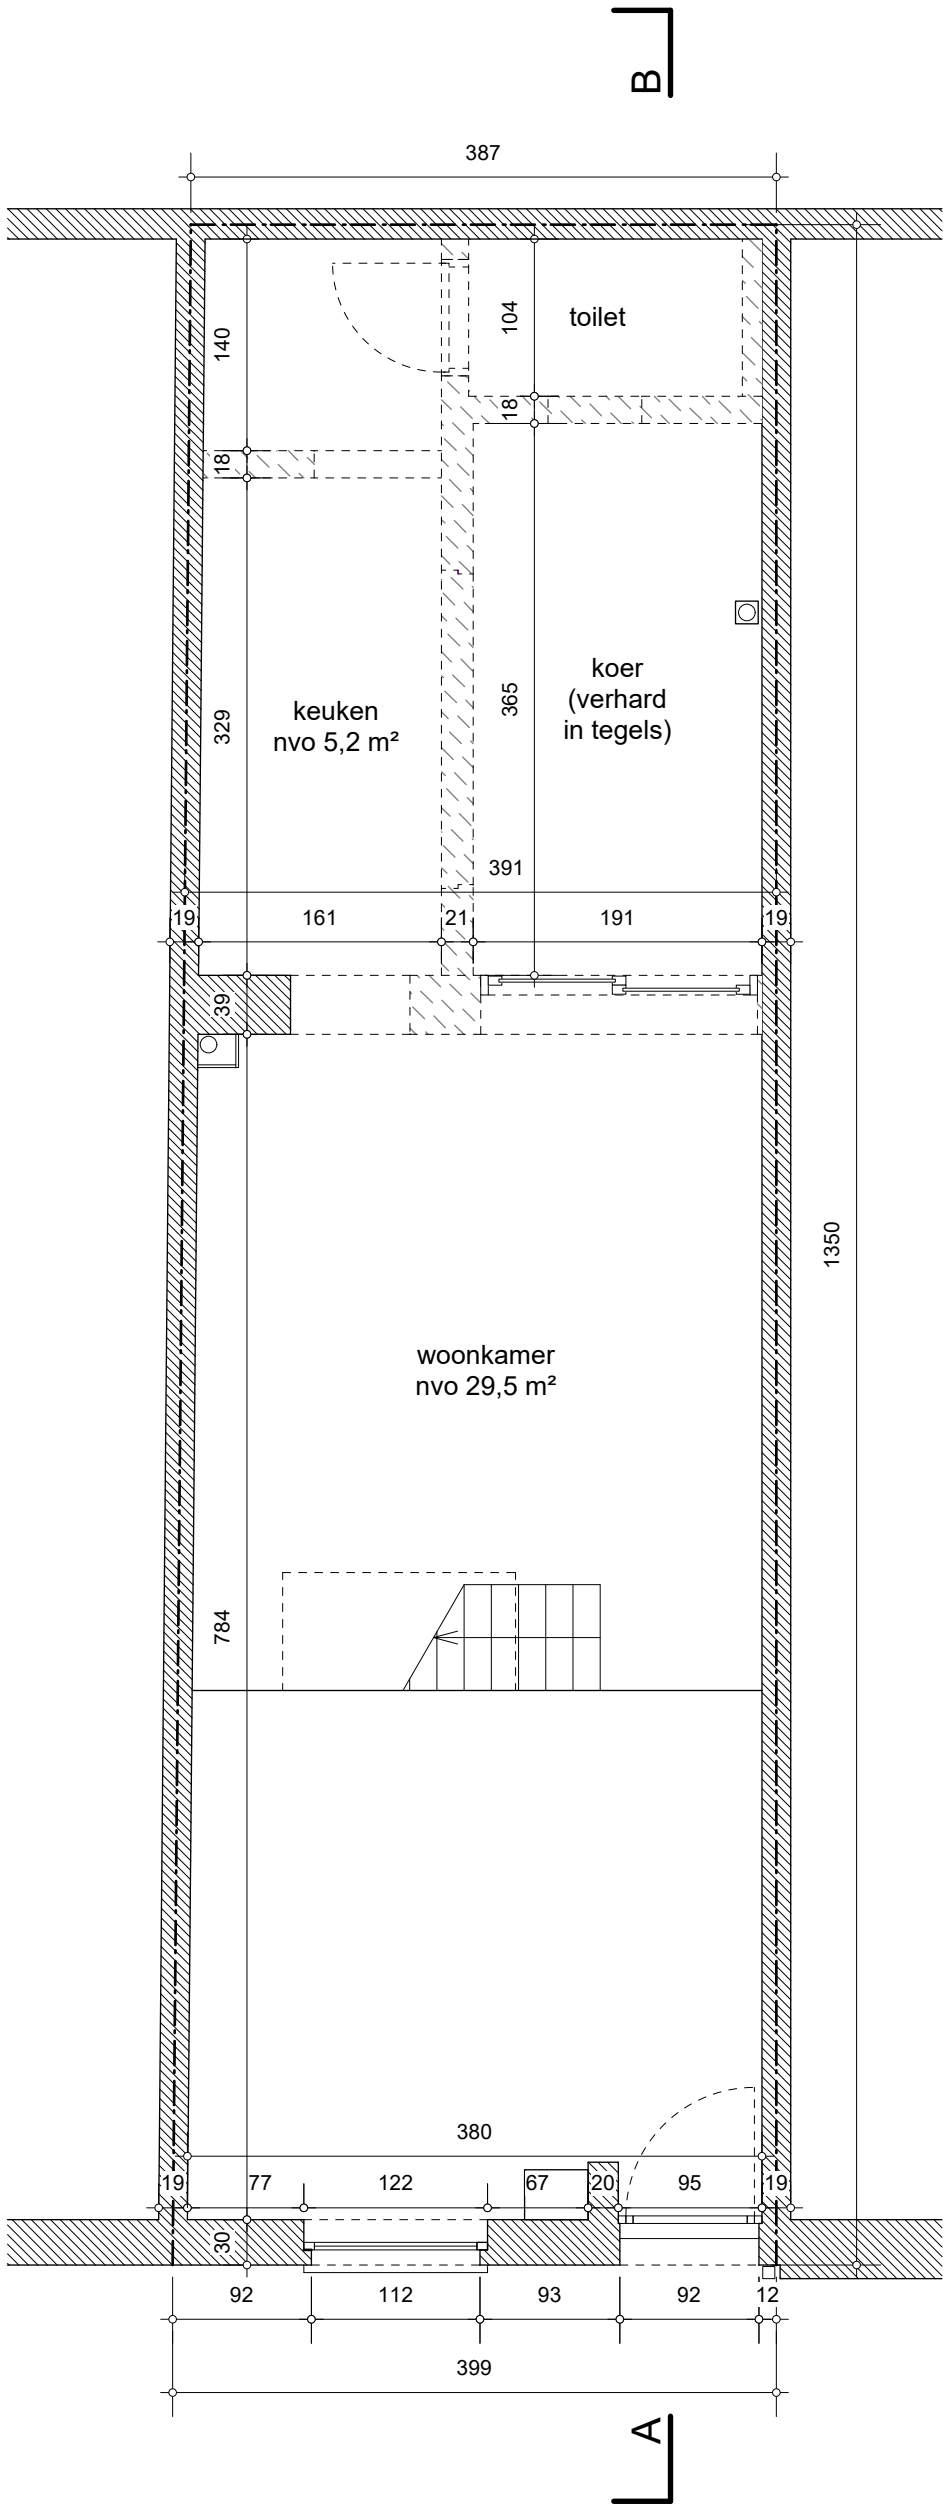

Netto vloeroppervlakte nivo 0: 39,9 m²
NVO totaal bestaand: 93,4 m²

GRONDPLAN NIVO 0 BESTAANDE TOESTAND schaal 1/50

