


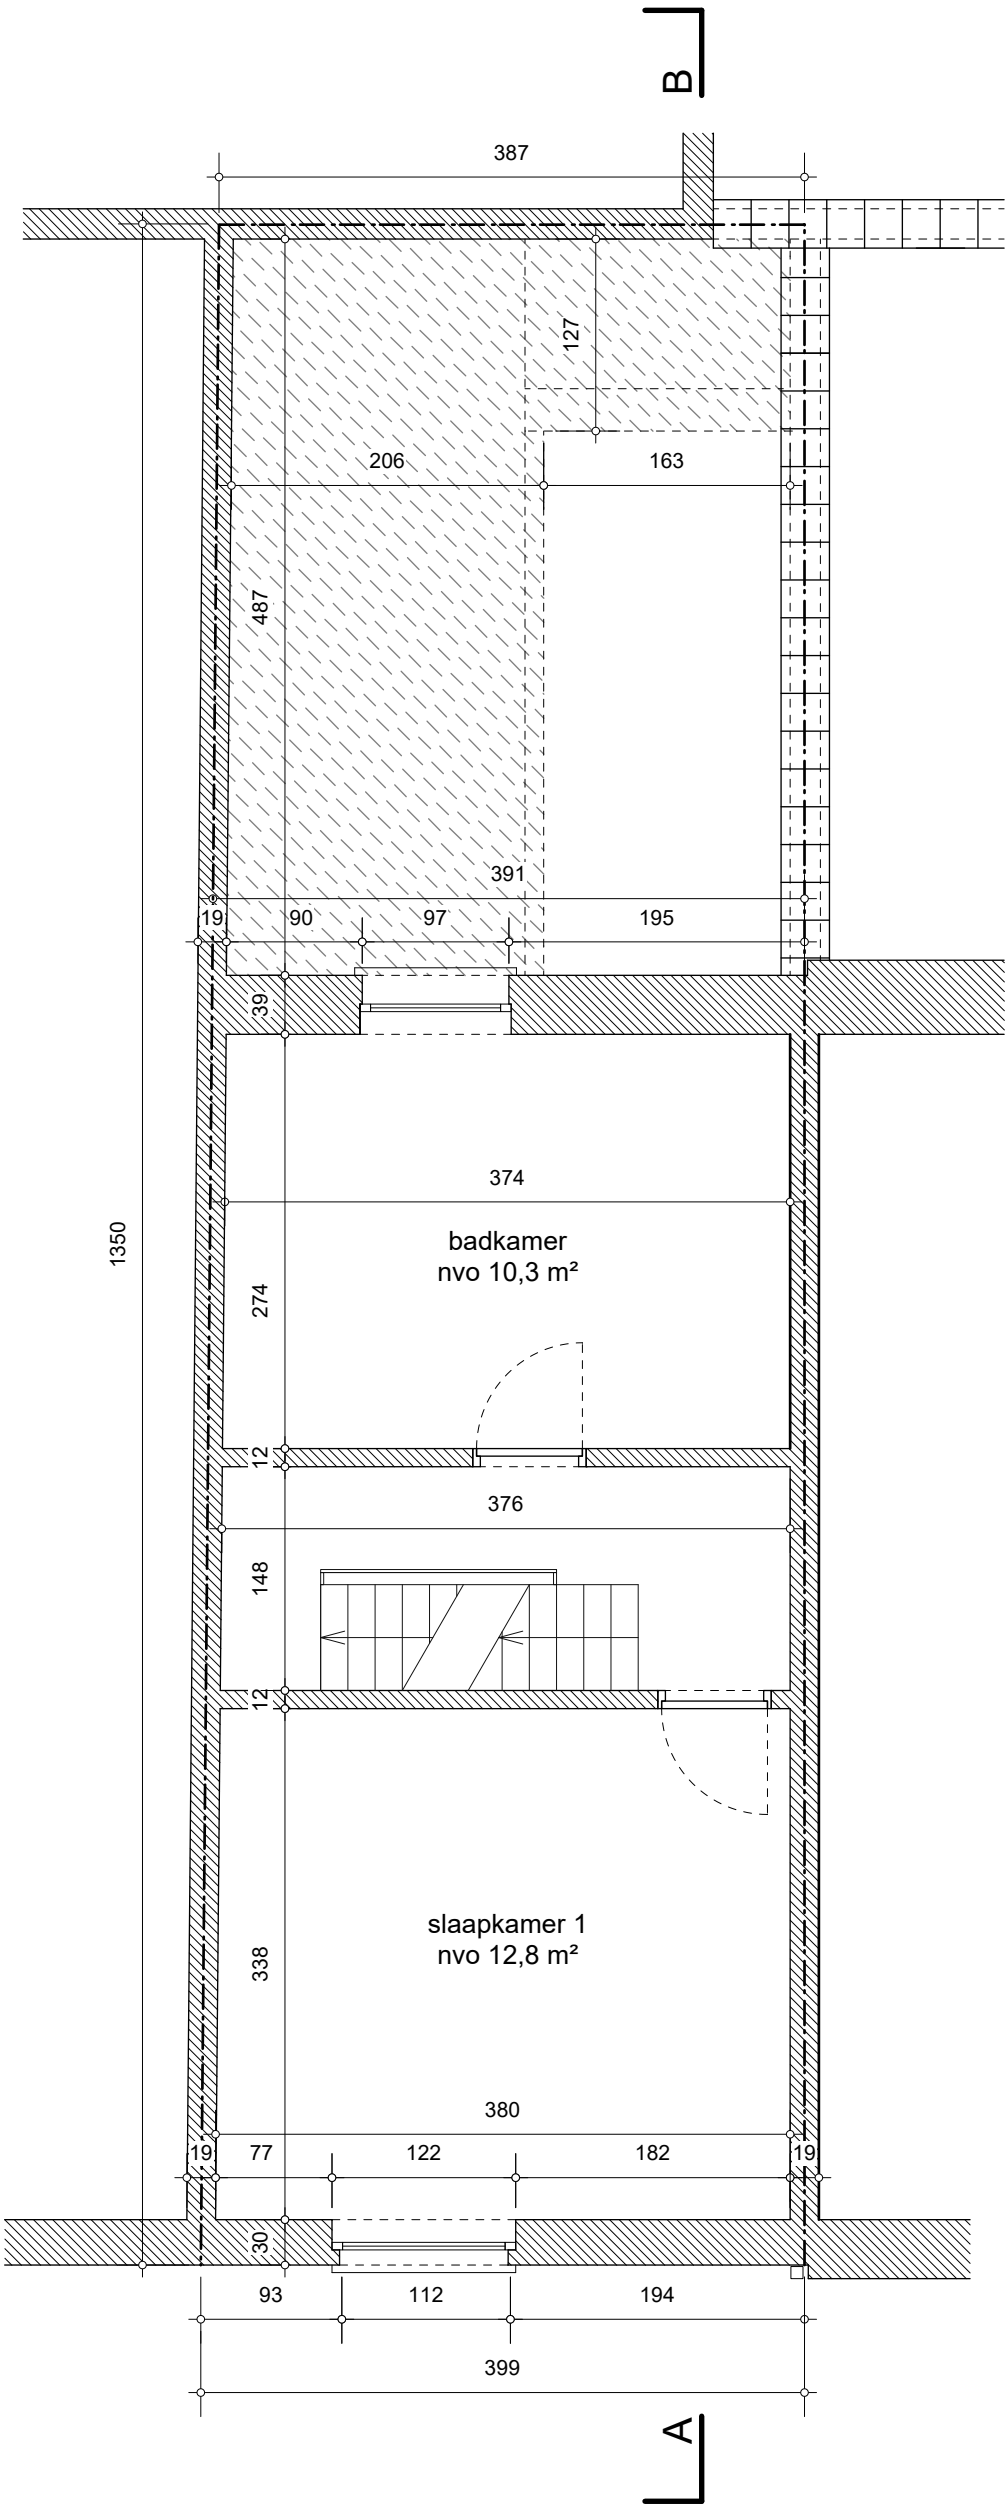

Netto vloeroppervlakte nivo 1: 29,5 m²
NVO totaal bestaand: 93,4 m²

GRONDPLAN NIVO 1 BESTAANDE TOESTAND schaal 1/50

