


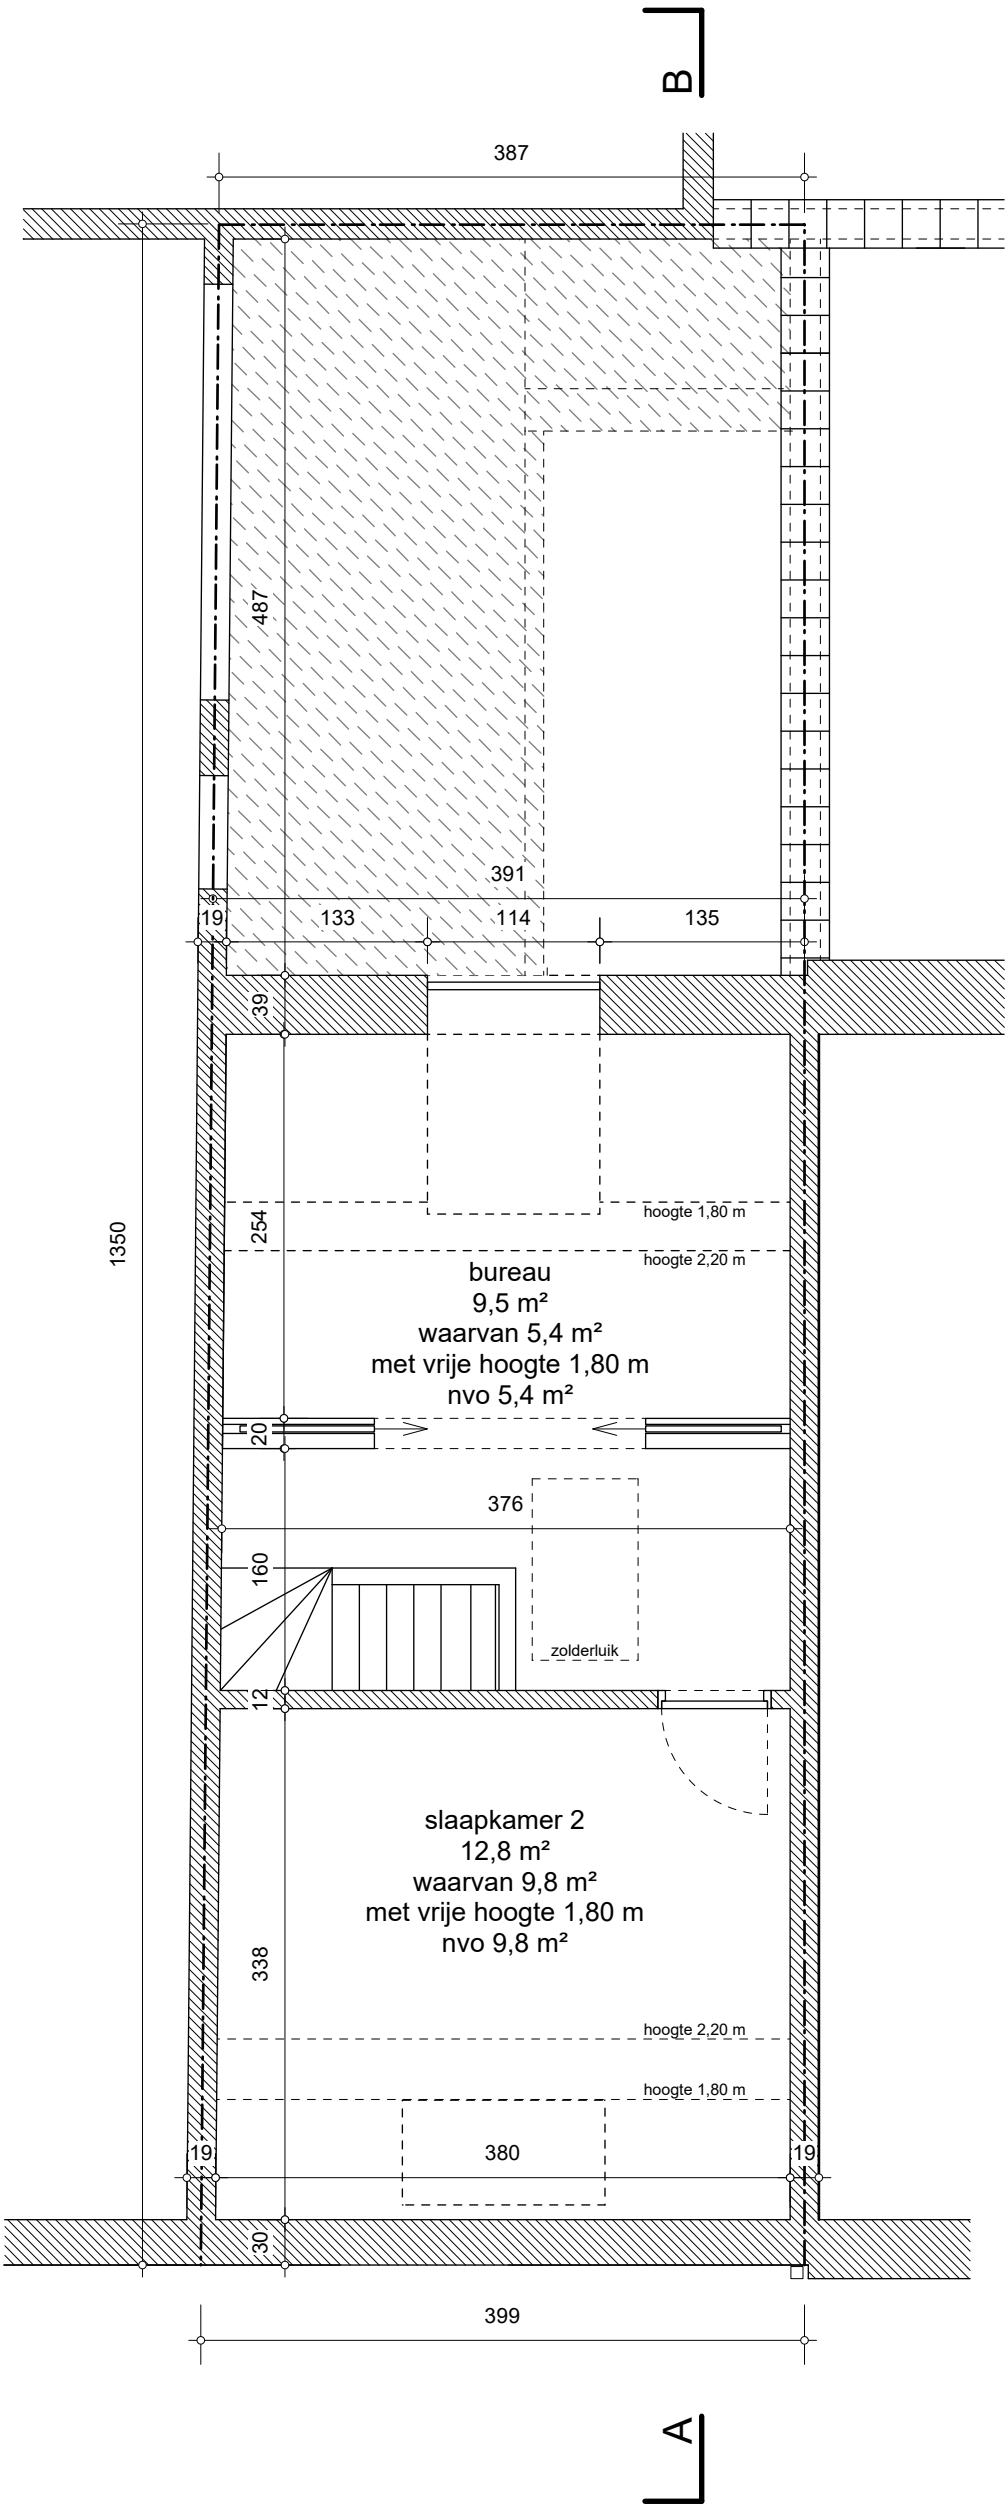

Netto vloeroppervlakte nivo 2: 22,4 m²
NVO totaal bestaand: 93,4 m²

GRONDPLAN NIVO 2 BESTAANDE TOESTAND schaal 1/50

