


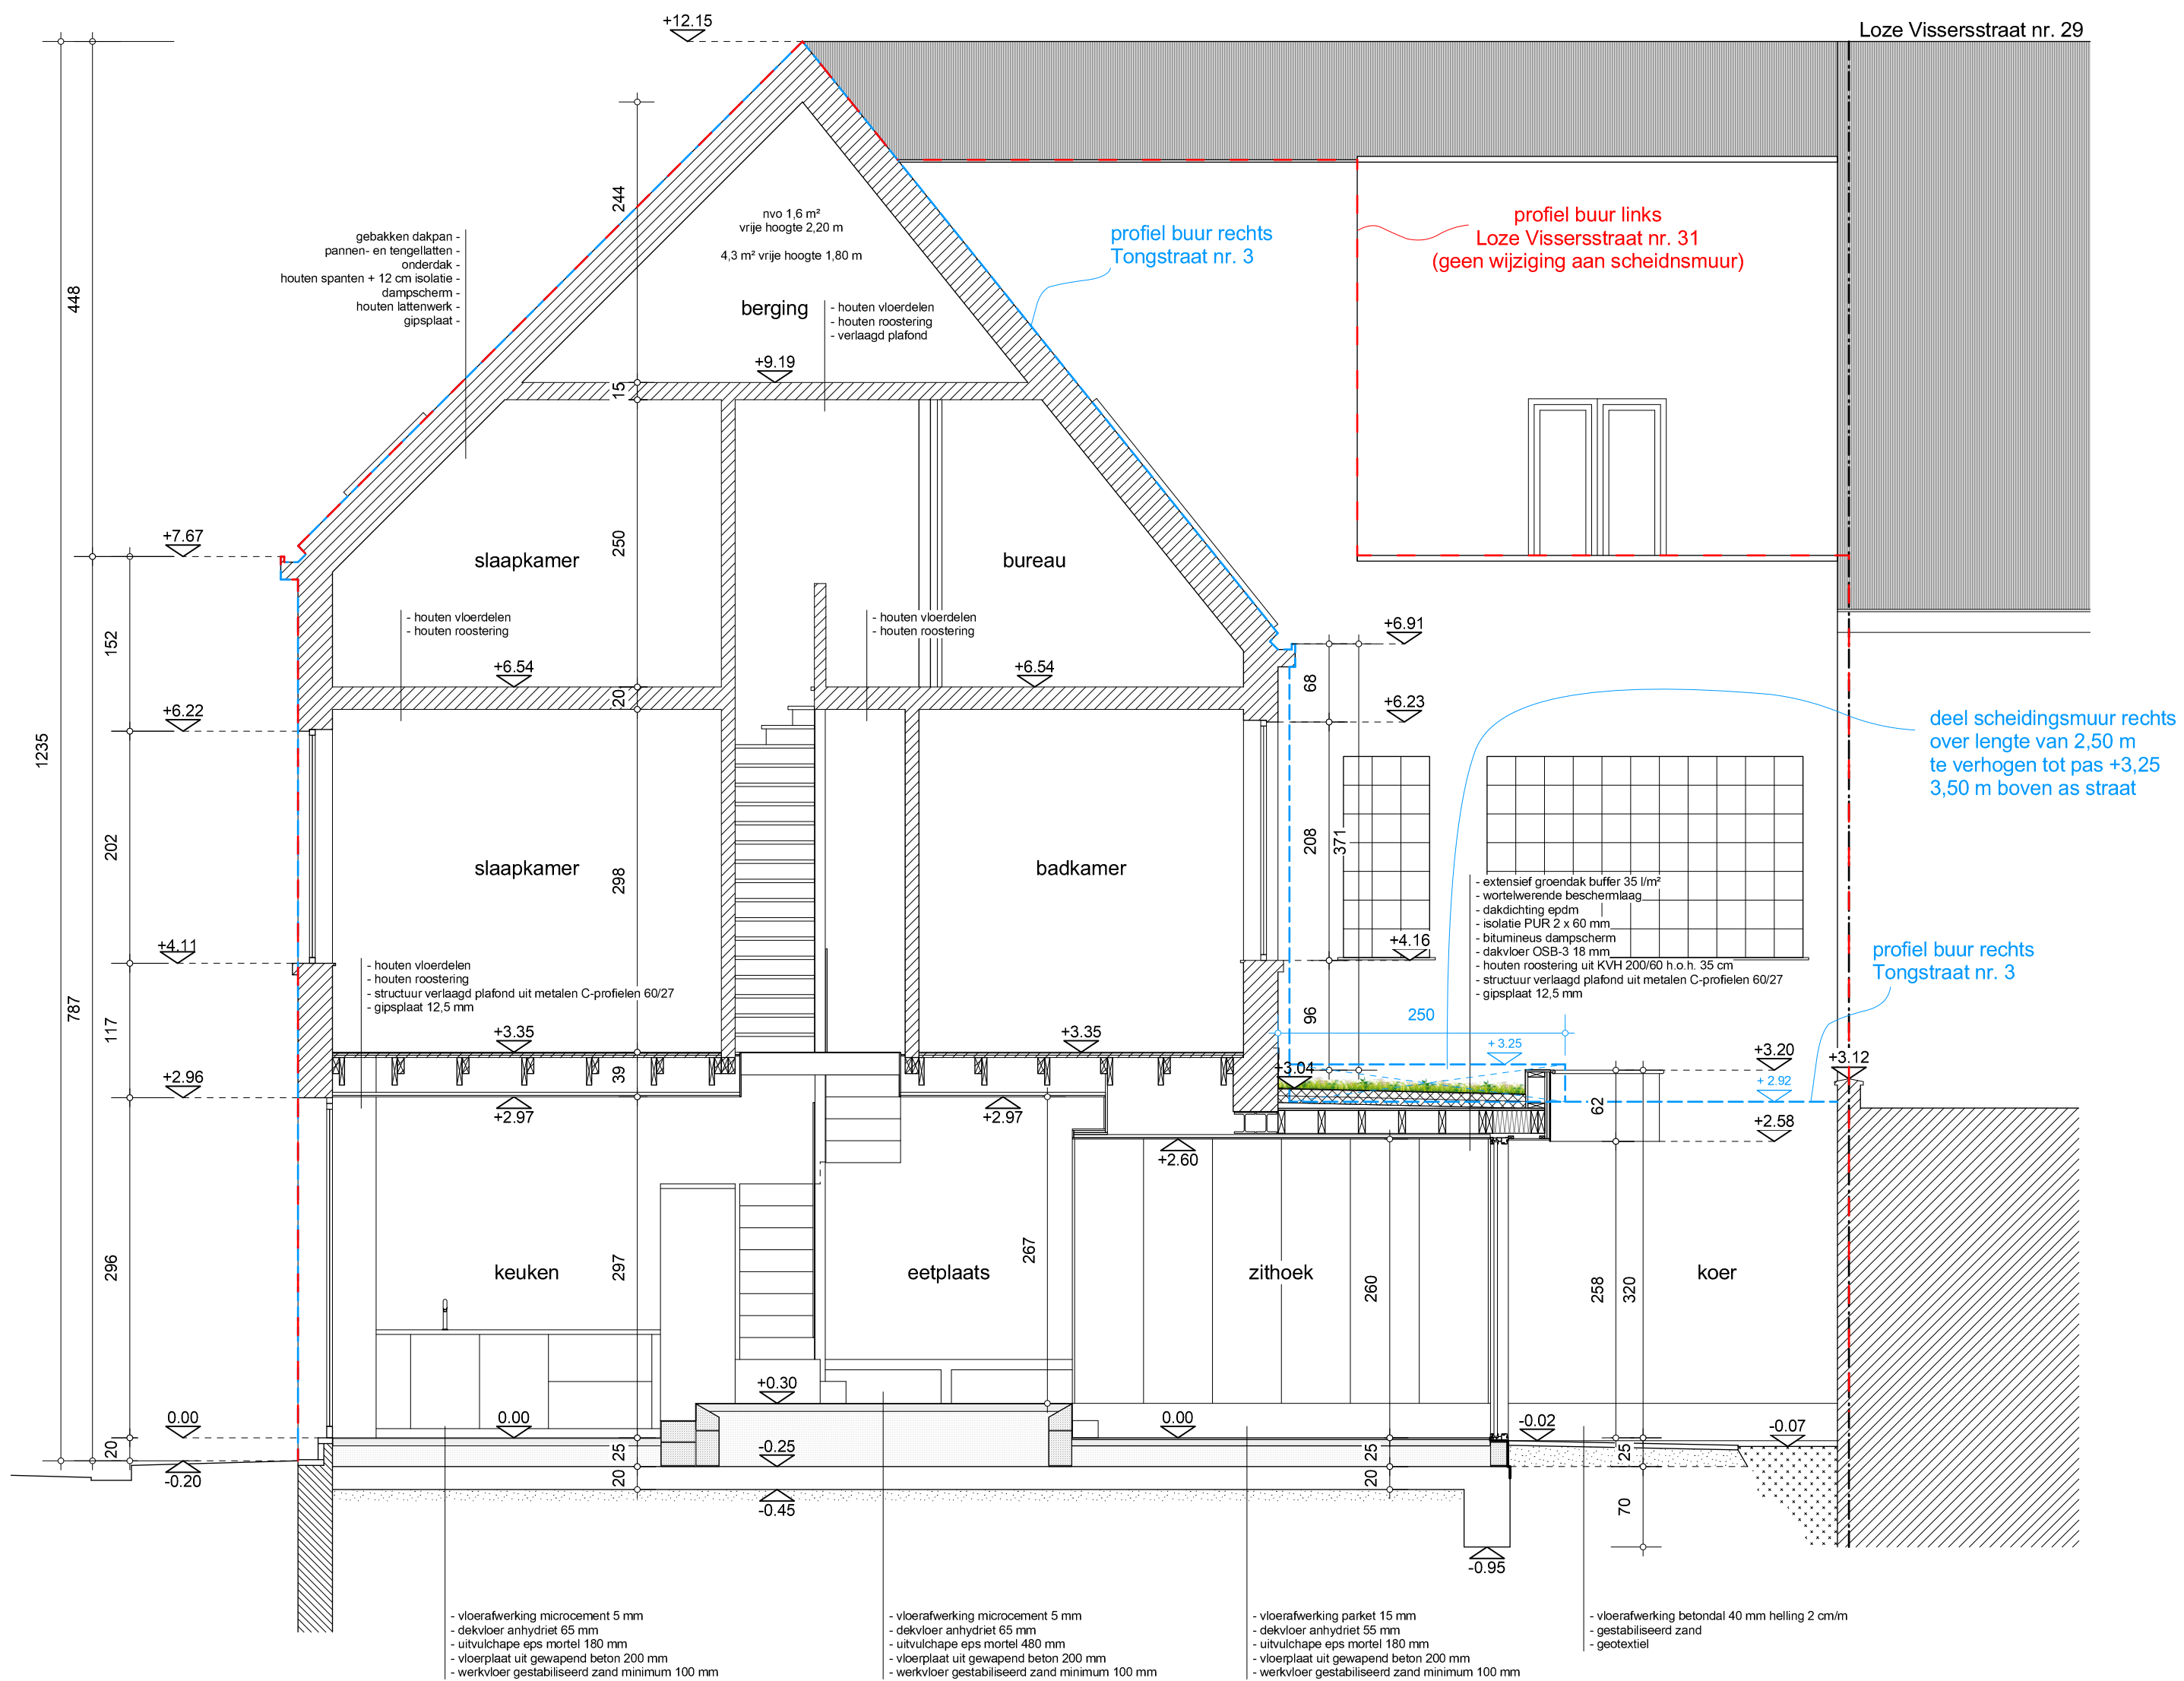

ZIE BIJZONDERE
VOORWAARDE(N)

SNEDE A-B NIEUWE TOESTAND schaal 1/50

