


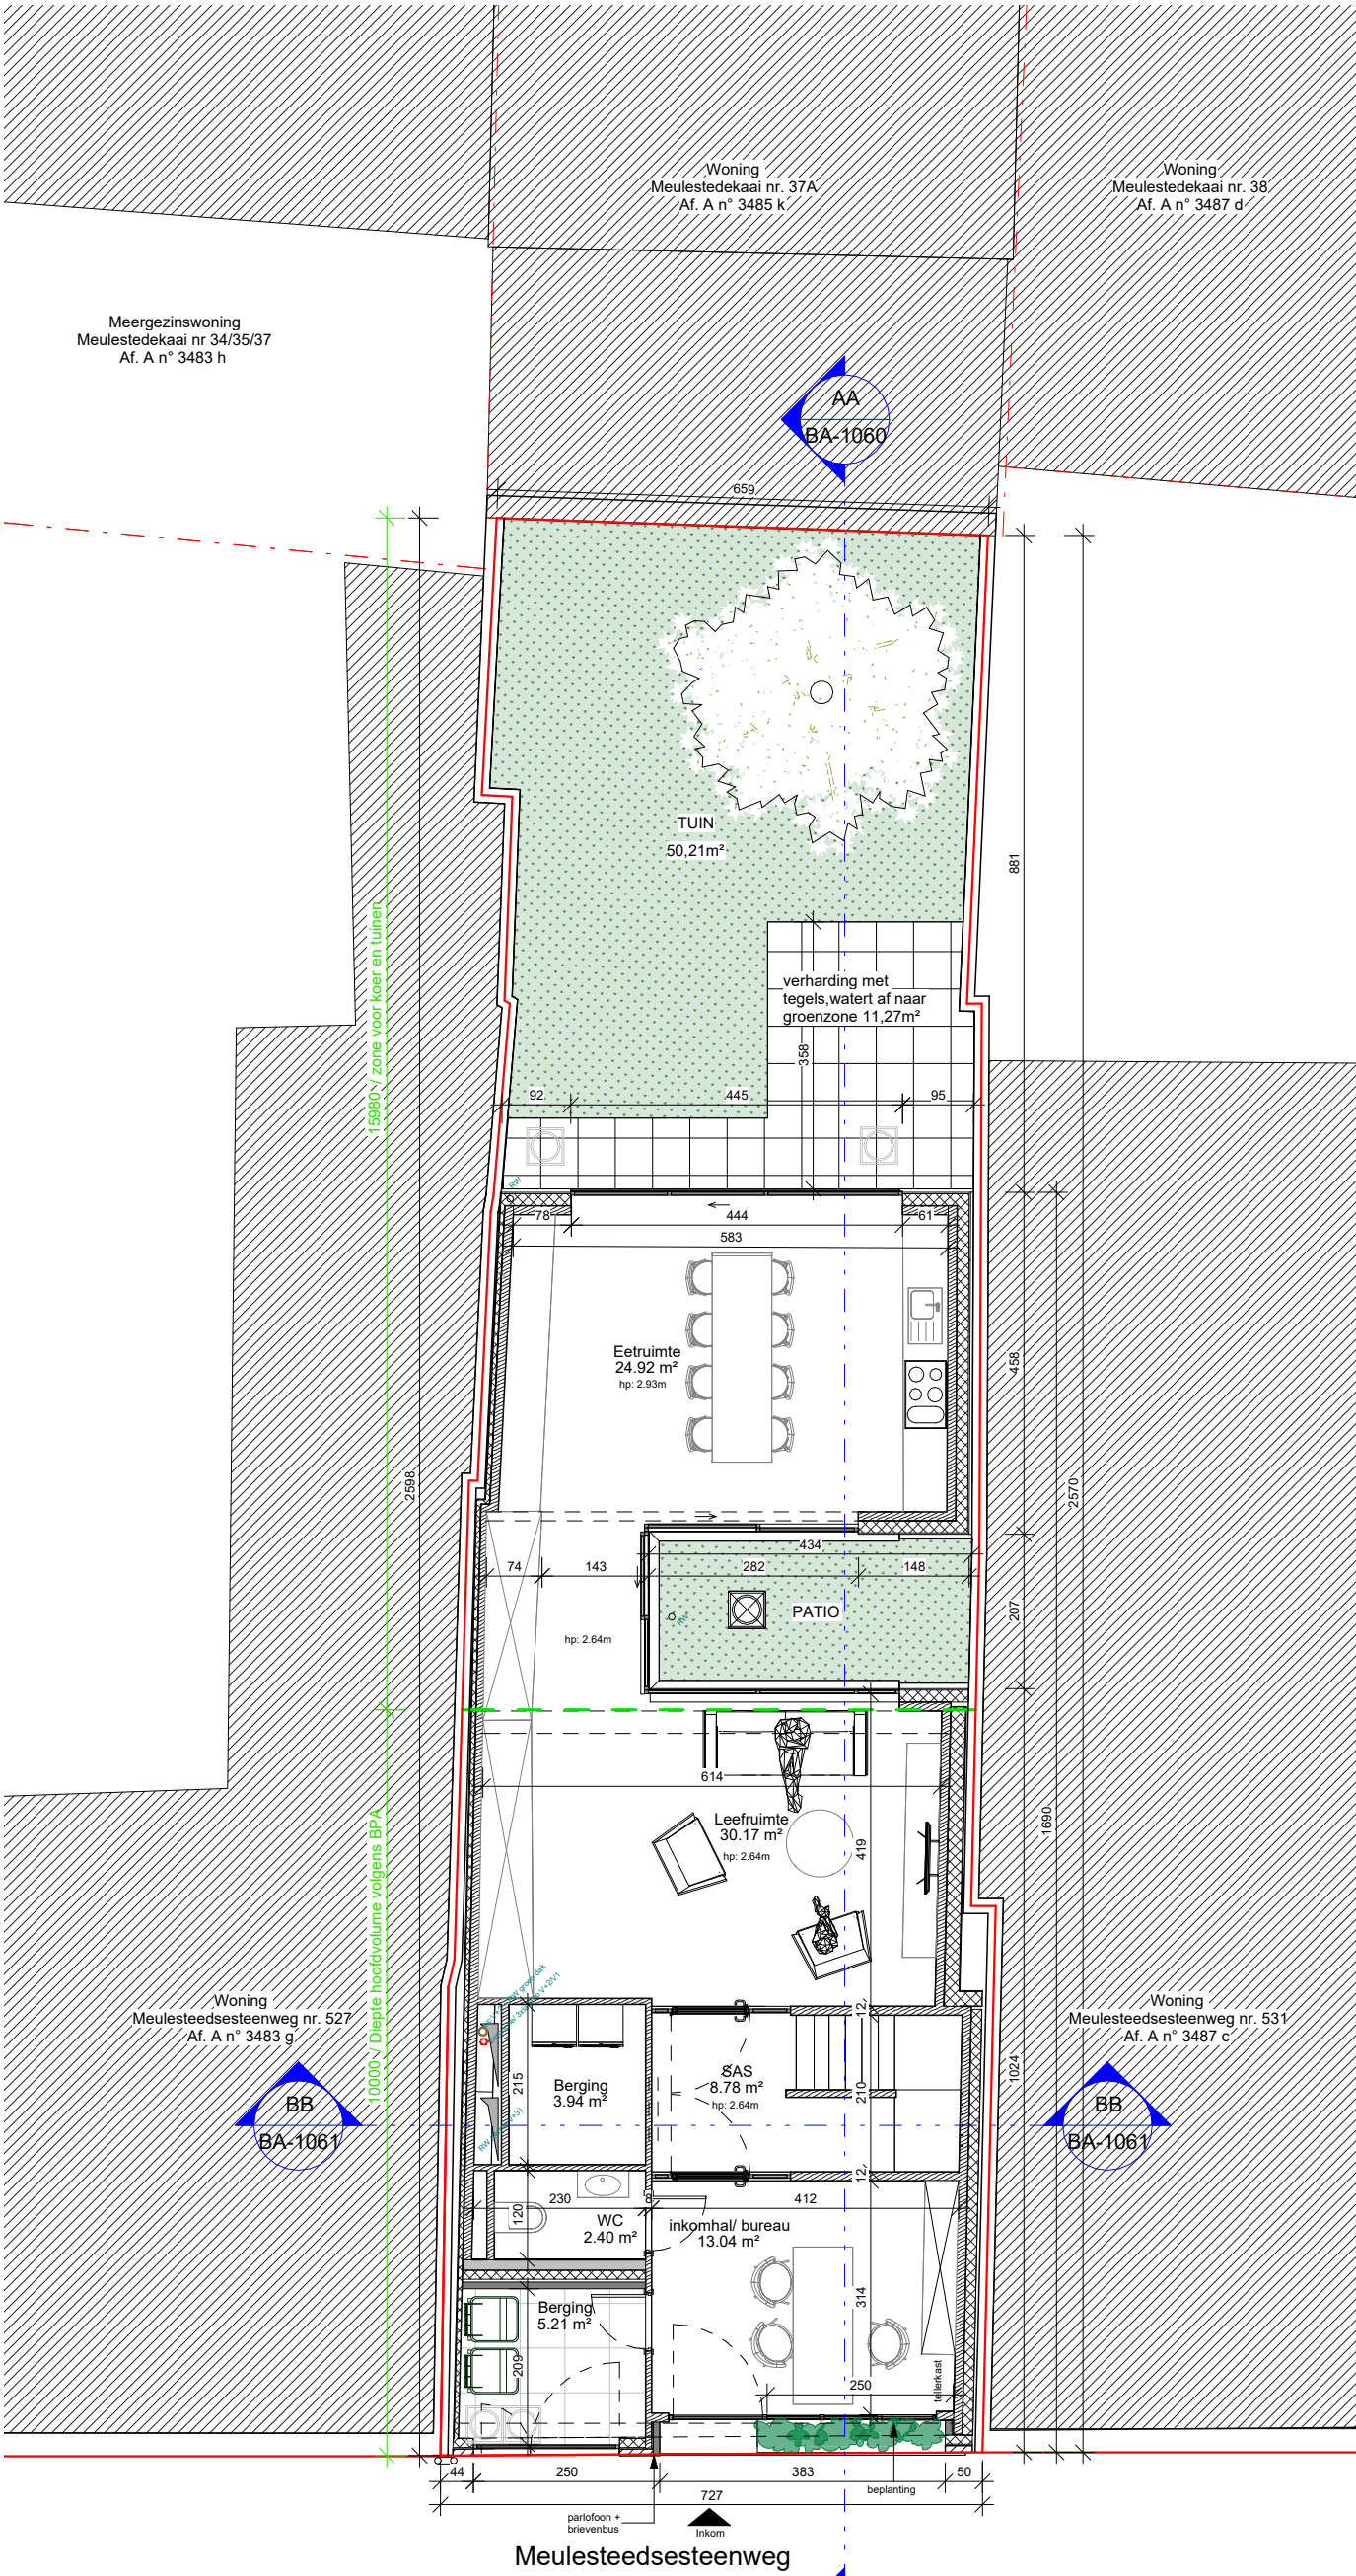

**ZIE BIJZONDERE
VOORWAARDE(N)**

