


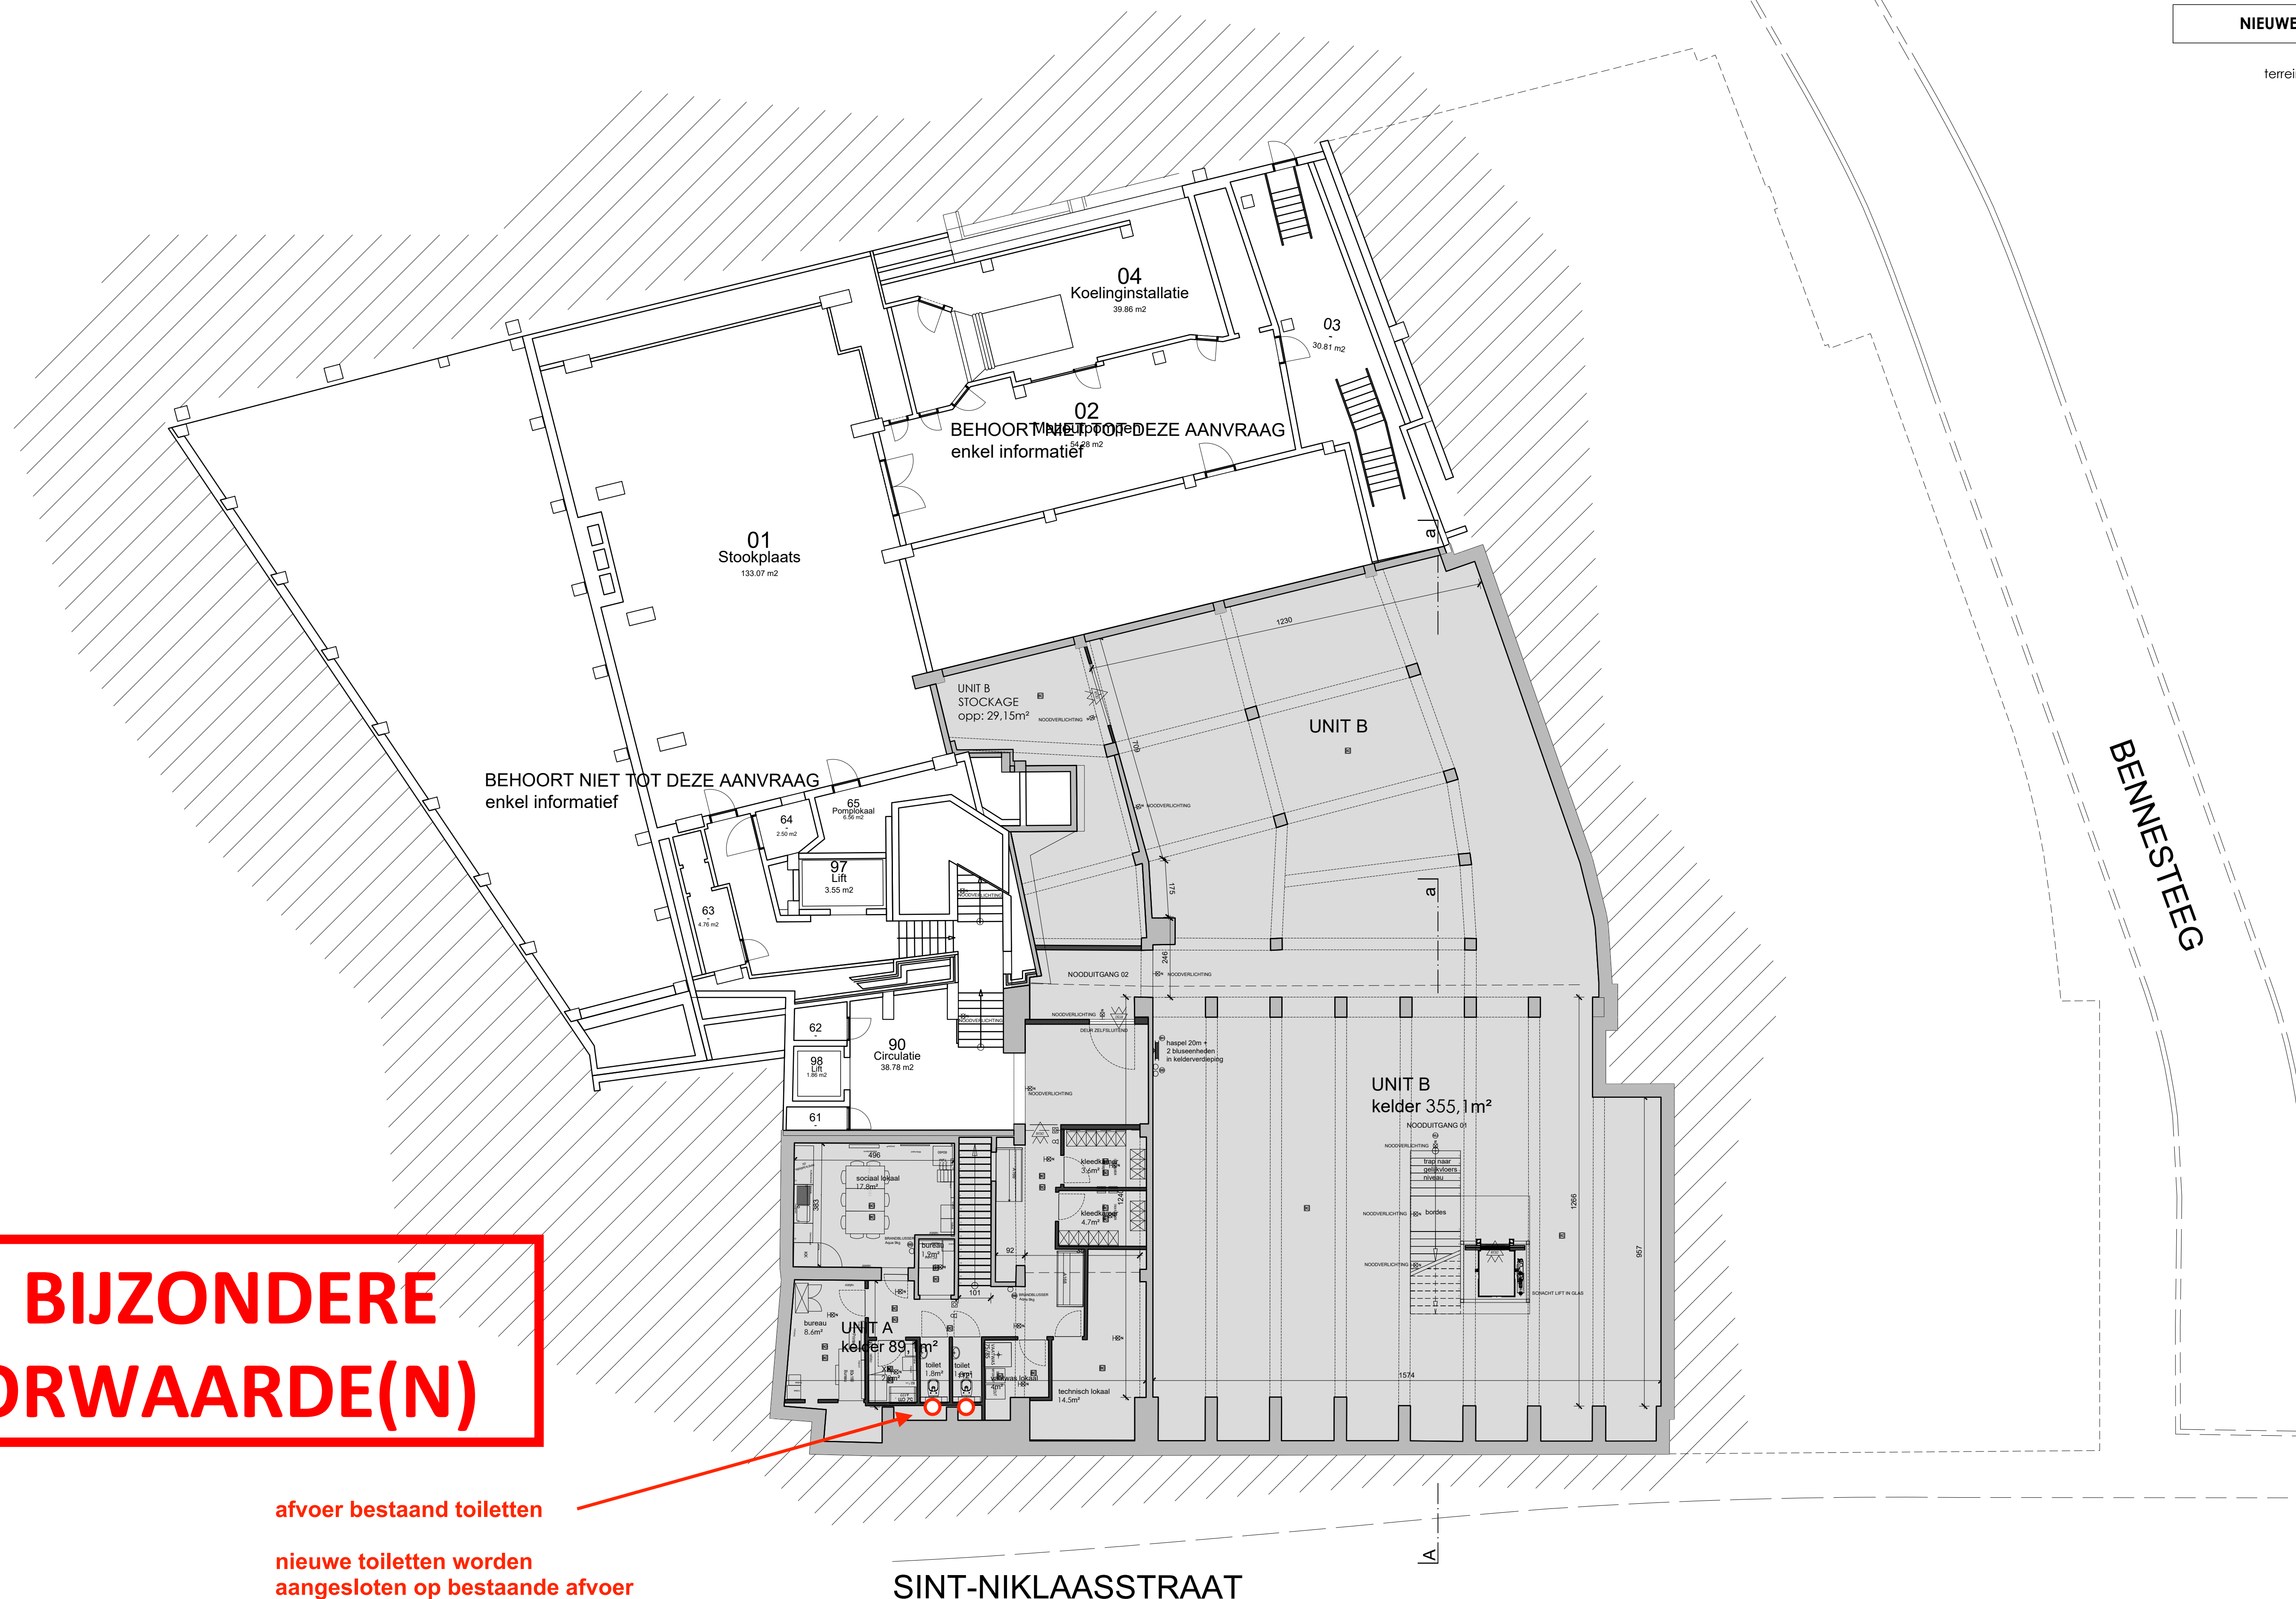

**ZIE BIJZONDERE
VOORWAARDE(N)**

afvoer bestaand toiletten

**nieuwe toiletten worden
aangesloten op bestaande afvoer**

SINT-NIKLAASSTRAAT