

architect	E ECKMAN & partners bv		
	architectenburo Aannemersstraat 46 - 9040 ST-AMANDSBERG tel (09) 238 14 30 - gen 0477/615 107 www.architecteckman.be E-mail : luc@architecteckman.be		
opdrachtgever	DE KIEKENSTRAAT VZW Kiekenstraat 4 - 9000 Gent tel : +329 226 12 76 - E-mail : erik.dekempeneer@dekiekenstraat.be		
bouwplaats	Kiekenstraat 2 & 4 - 9000 Gent kadaster : 16de Afdeling - Sectie K nr 529k & 529g		
opdracht	tijdelijke huisvesting tijdens verbouwing fase 2&3 DE KIEKENSTRAAT VZW		
plan	inplanting en terreinprofielen		
datum : 6-12-2024	dossier : 3910	schaal : 1/200	bladnr : 8/01
datum wijzigingen :			

schaal

noord

LEGENDE

bestaand

afbraak

nieuw


bereikbaarheid brandweer

VERBOUWING CIJG
OMV_20200000489
aanvang in de maand september 2026

NIEUWBOUW CIJG
OMV_20200000489
voltooiing en in gebruikname in de
maand augustus 2026

AFBRAAK GEBOUW CIG
OMV_20200000489
reeds uitgevoerd

terreinprofiel 1

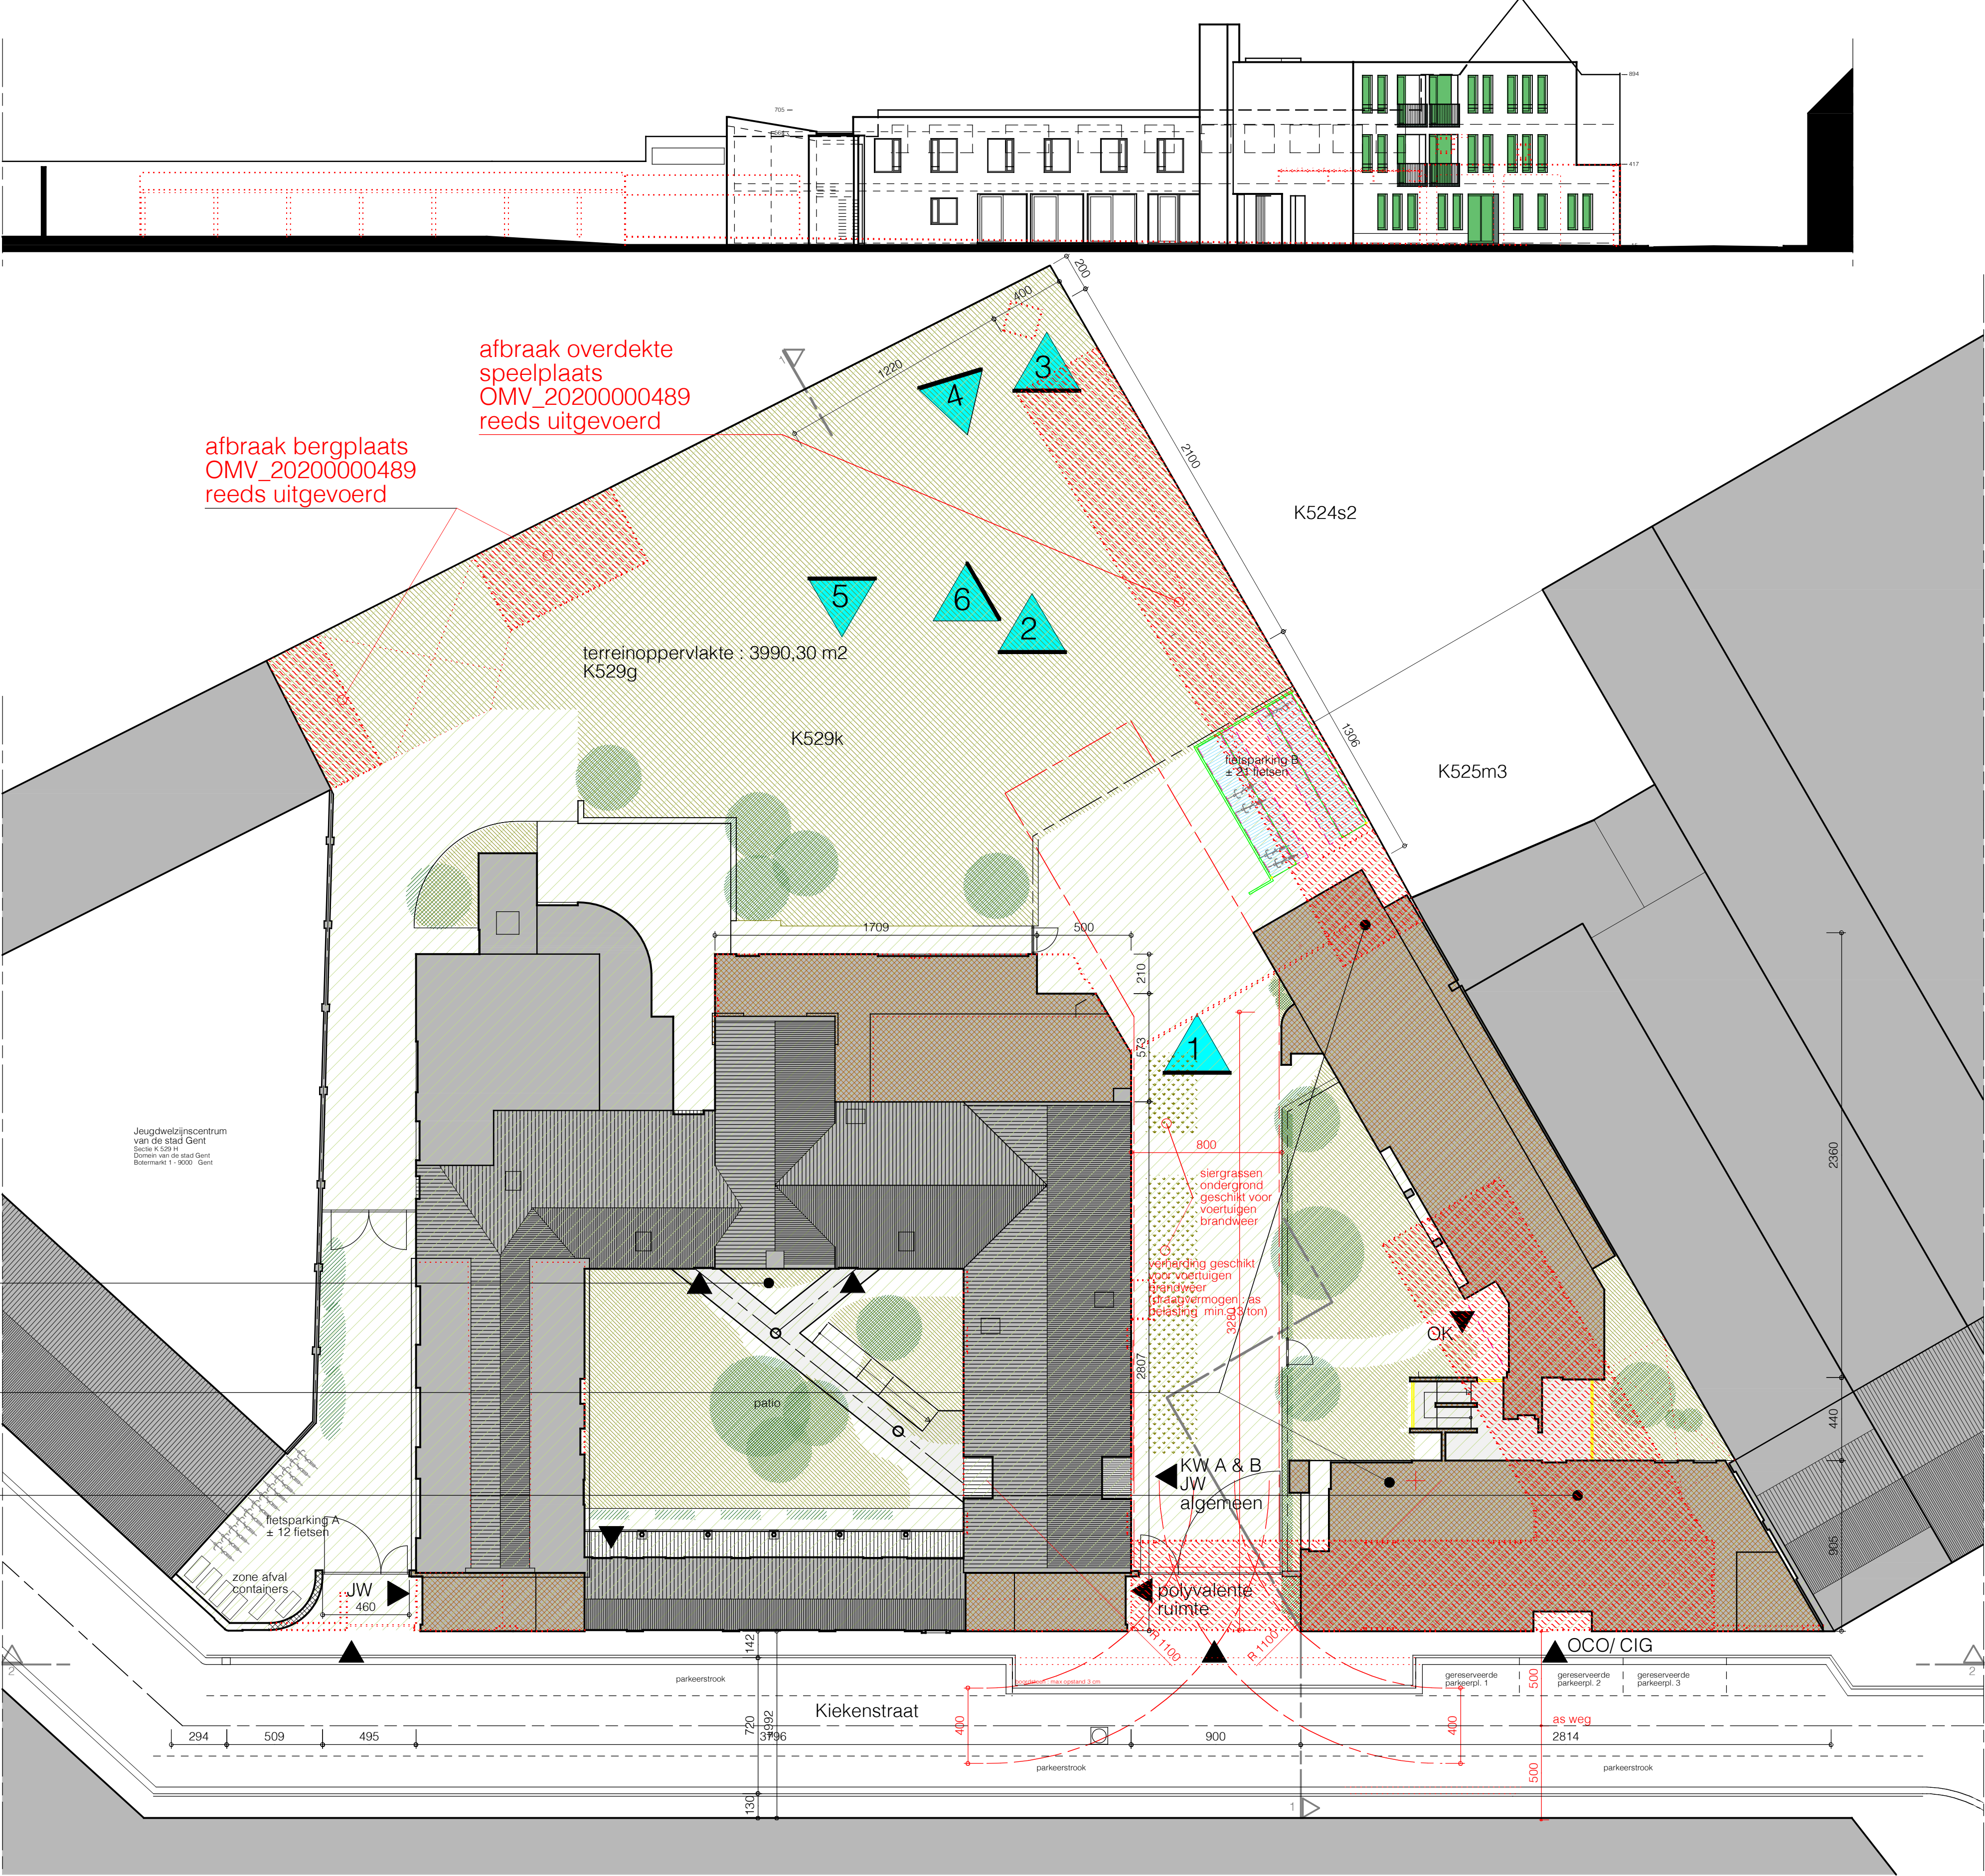

inplanting

terreinprofiel 2

