

architect	E ECKMAN & partners bv		
	architectenburo Aanmerenstraat 46 - 9040 ST-AMANDSBERG tel (09) 238 14 30 - gen (0477) 615 107 www.architecteckman.be E-mail : luc@architecteckman.be		
opdrachtgever	DE KIEKENSTRAAT VZW Kiekenstraat 4 - 9000 Gent tel : +329 226 12 76 - E-mail : erik.dekempeneer@dekickenstraat.be		
bouwplaats	Kiekenstraat 2 & 4 - 9000 Gent kadaster : 16de Afdeling - Sectie K nr 529k & 529g		
opdracht	tijdelijke huisvesting tijdens verbouwing fase 2&3 DE KIEKENSTRAAT VZW		
plan	inplanting en terreinprofielen		
datum : 6-12-2024	dossier : 3910	schaal : 1/200	bladnr : 8/01
datum wijzigingen :			

schaal

0

500

1000 cm

noord

LEGENDE

bestaand

afbraak

nieuw


bereikbaarheid brandweer

TIJDELIJKE HUISVESTING
opbouw en ingebruikname in de maand juli 2026
demonteren en verwijderen van de tijdelijke
constructie na beëindiging van de
verbouwingswerken en de ingebruikname in de
maand september 2027

VERBOUWING CIJG
OMV_20200000489
aanvang in de maand september 2026

NIEUWBOUW CIJG
OMV_20200000489
voltooiing en in gebruikname in de
maand augustus 2026

AFBRAAK GEBOUW CIG
OMV_20200000489
reeds uitgevoerd

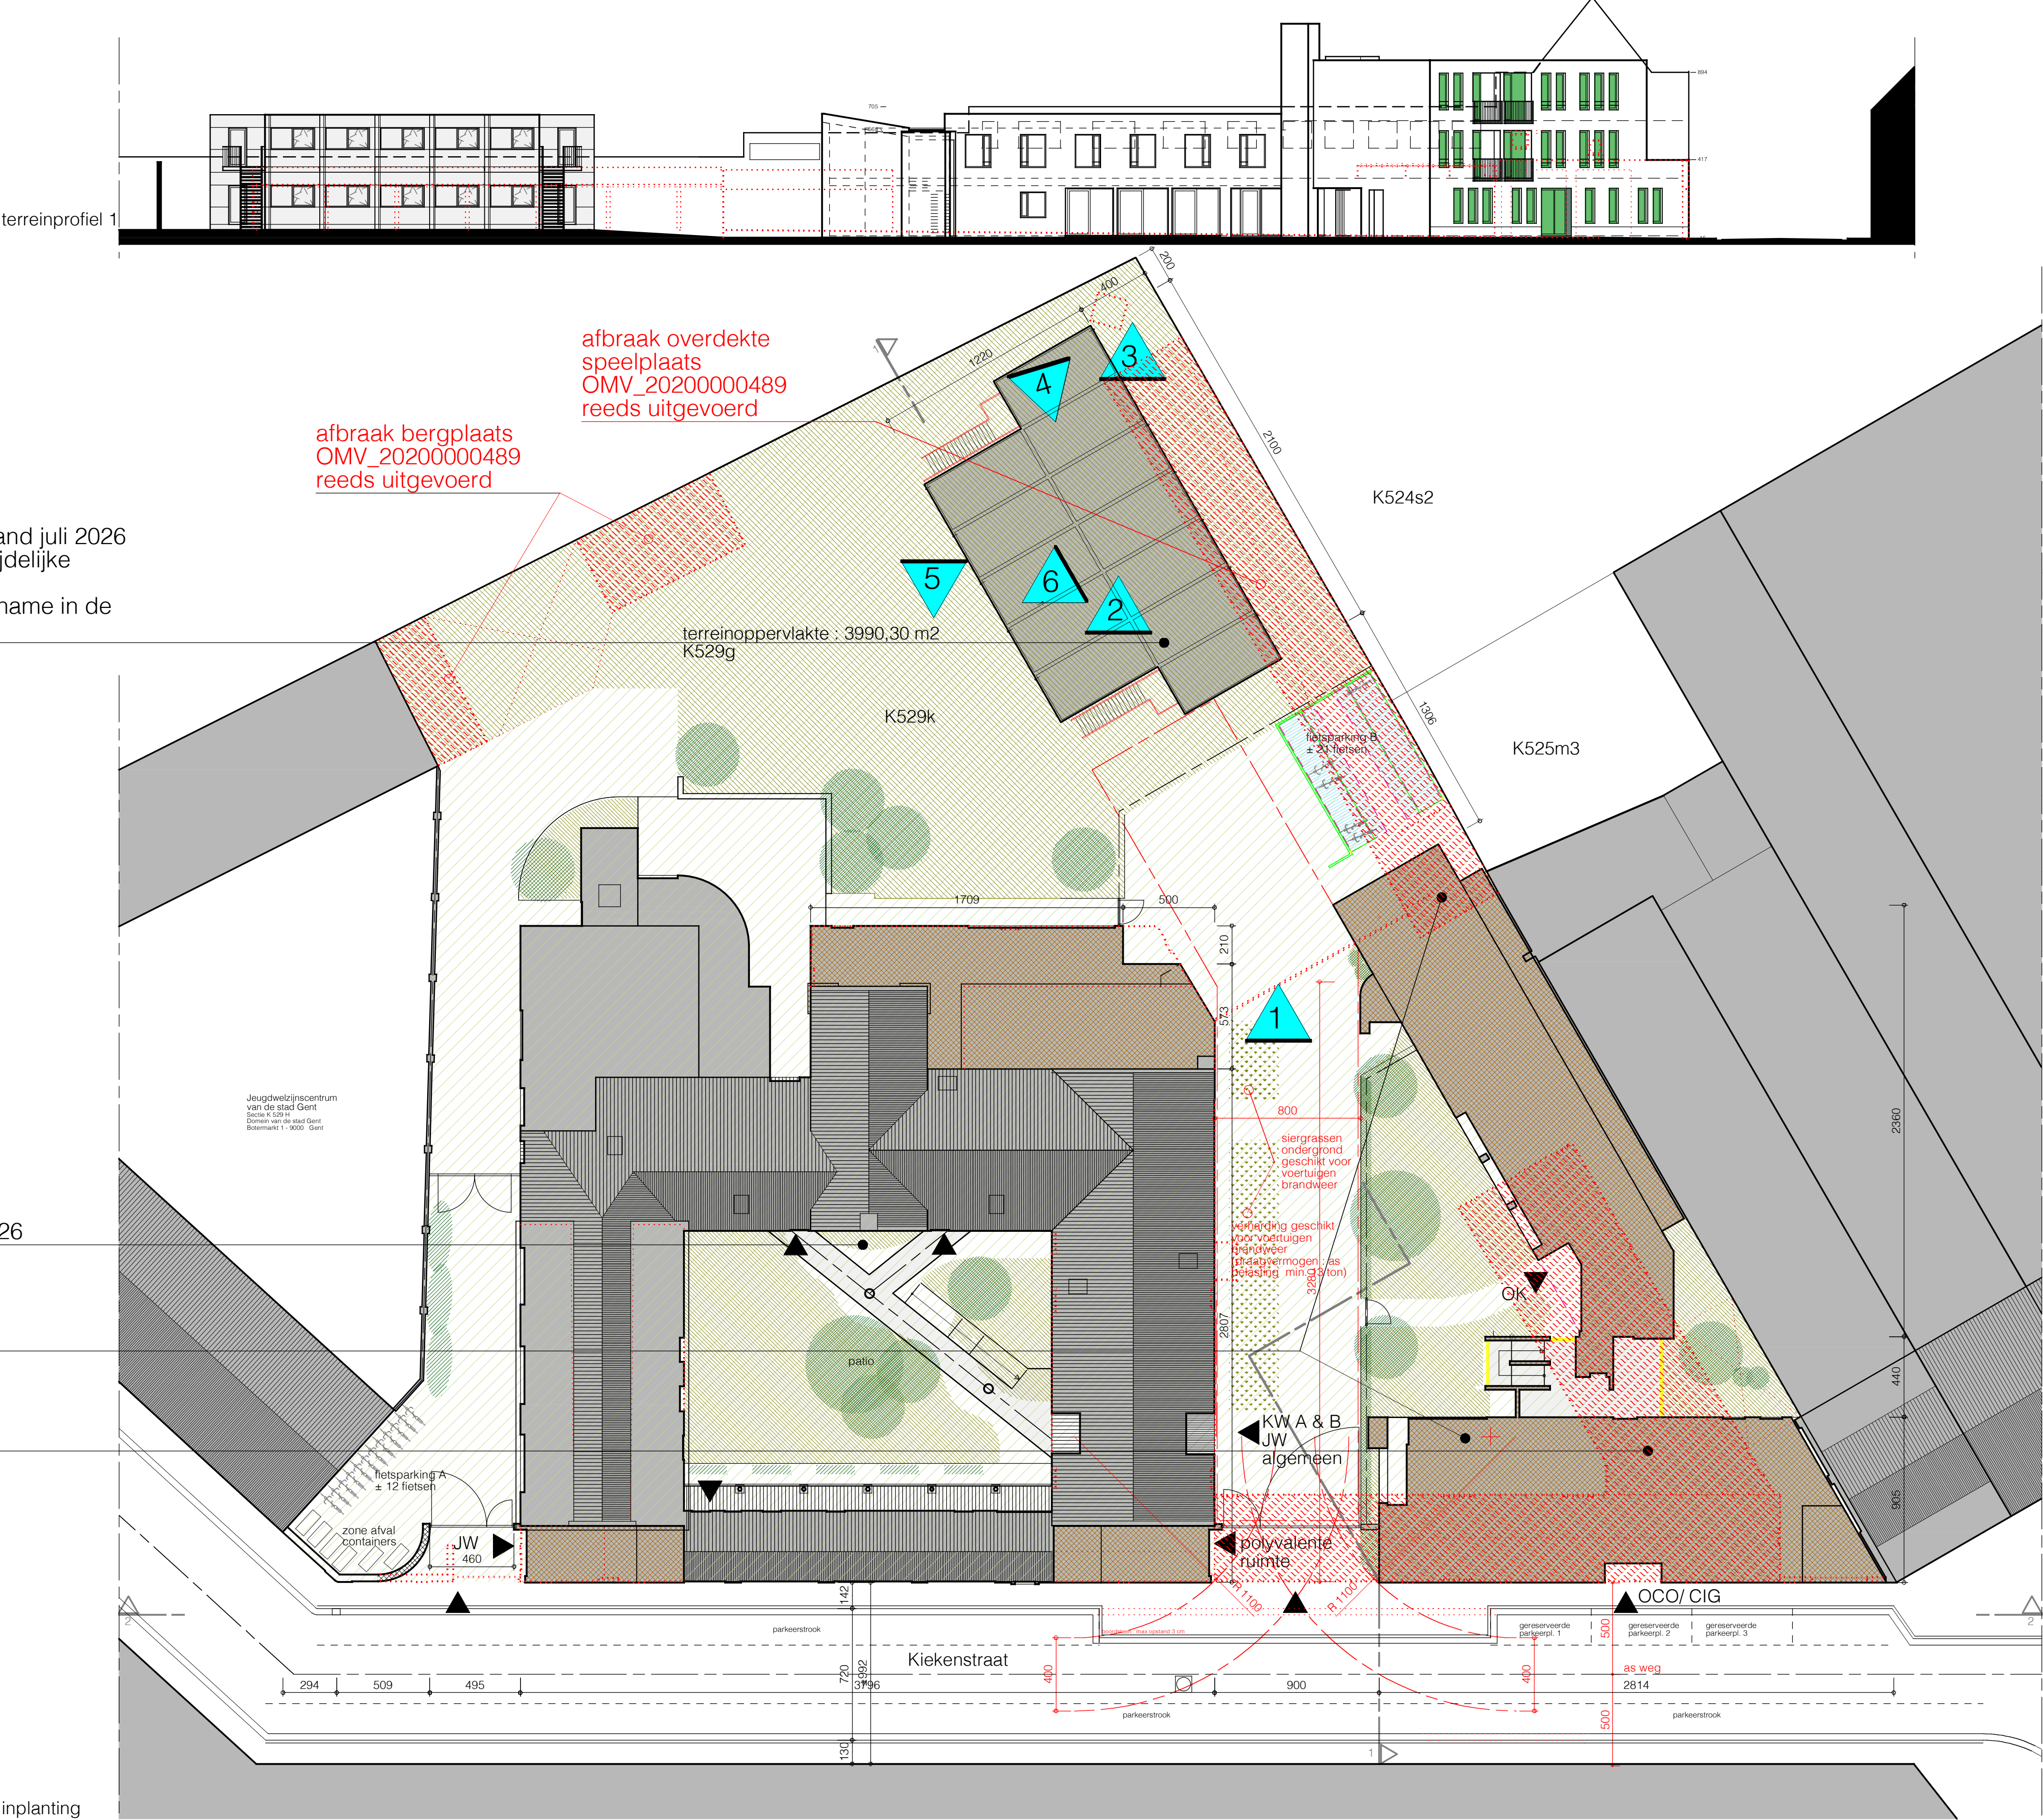

ZIE BIJZONDERE
VOORWAARDE(N)