
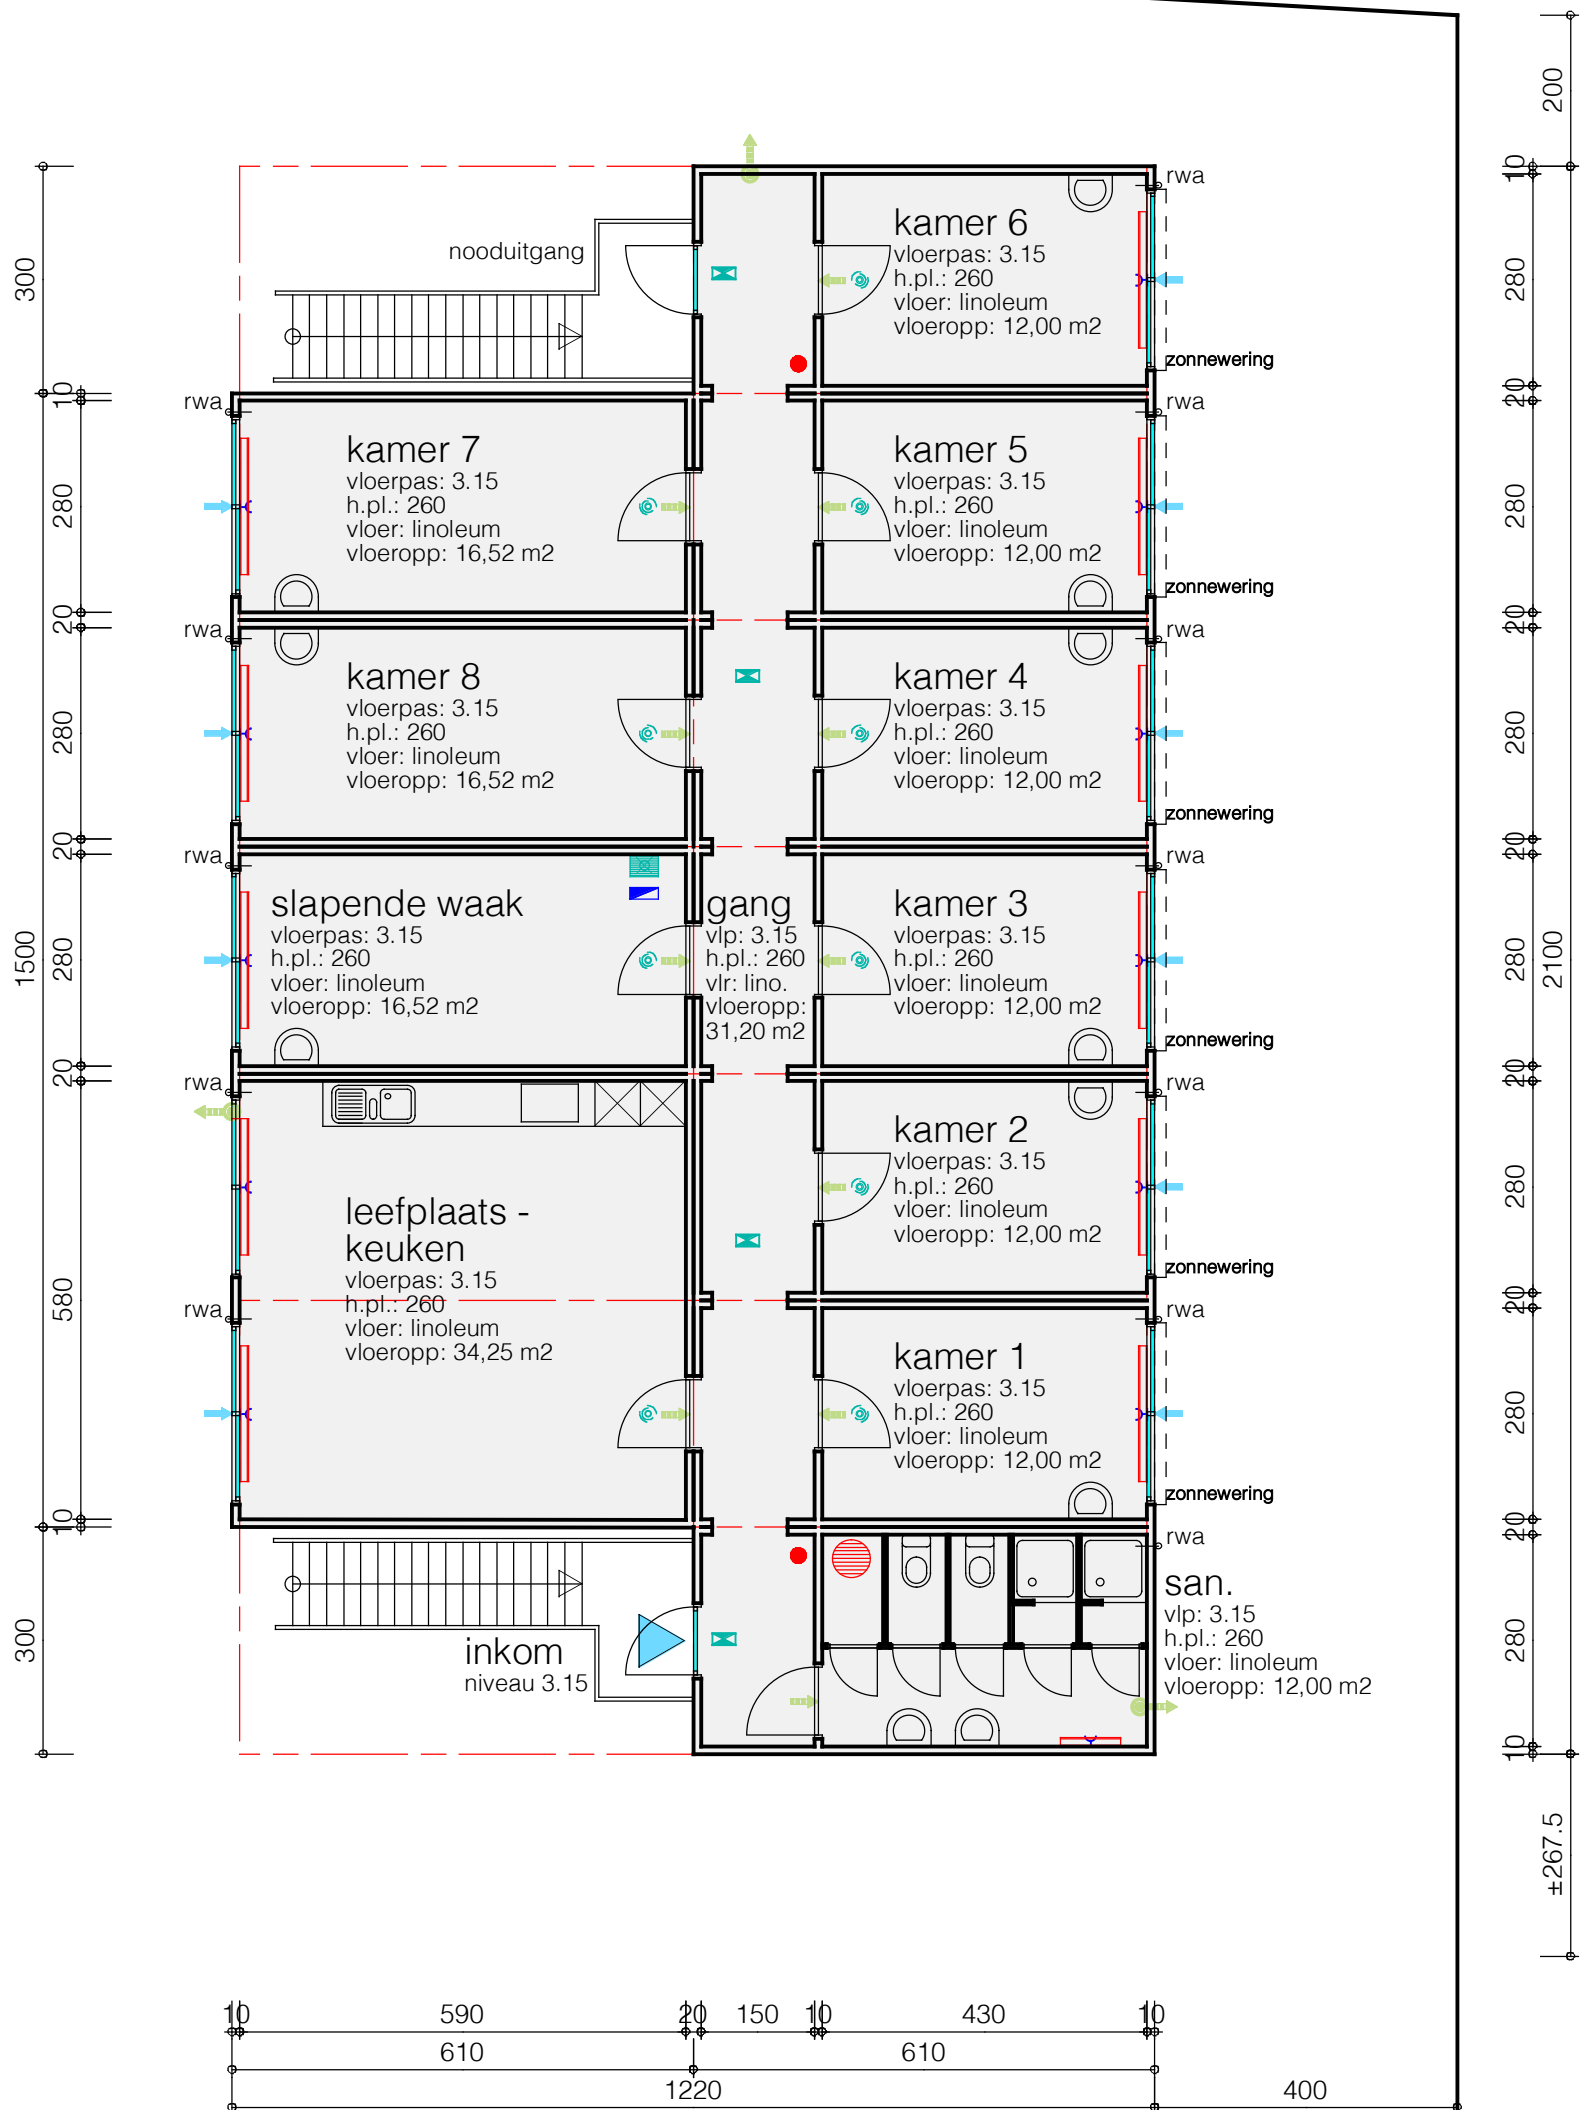


**ZIE BIJZONDERE
VOORWAARDE(N)**

oppervlakte (muren inbegr) :

219,63 m2

schaal:
1/100

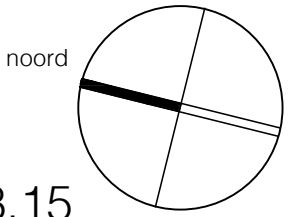

LEGENDE TECHNIEKEN

