



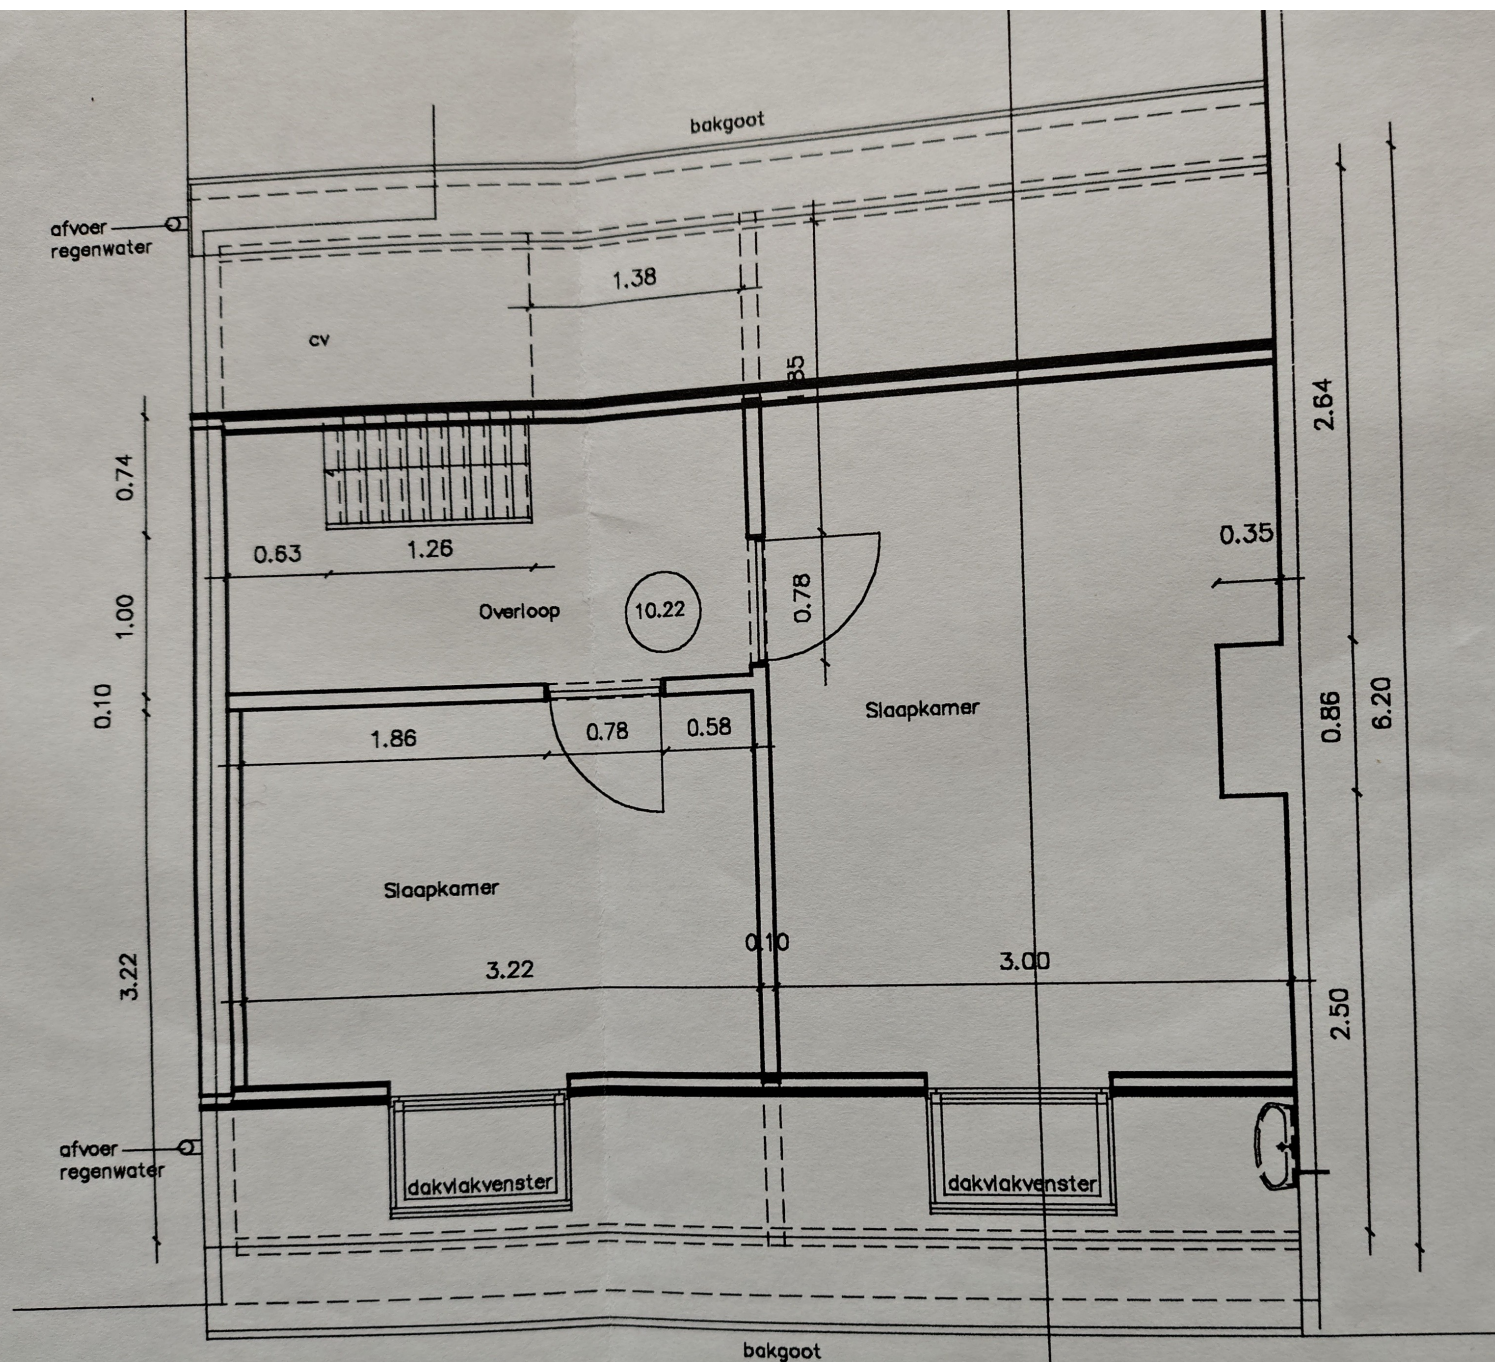

zolderverdiep

37 m²

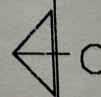

Goedgekeurd op
van heten.

Gent, op 19
de stadssecretaris

E. DHO
wd. Adjunct-St.