


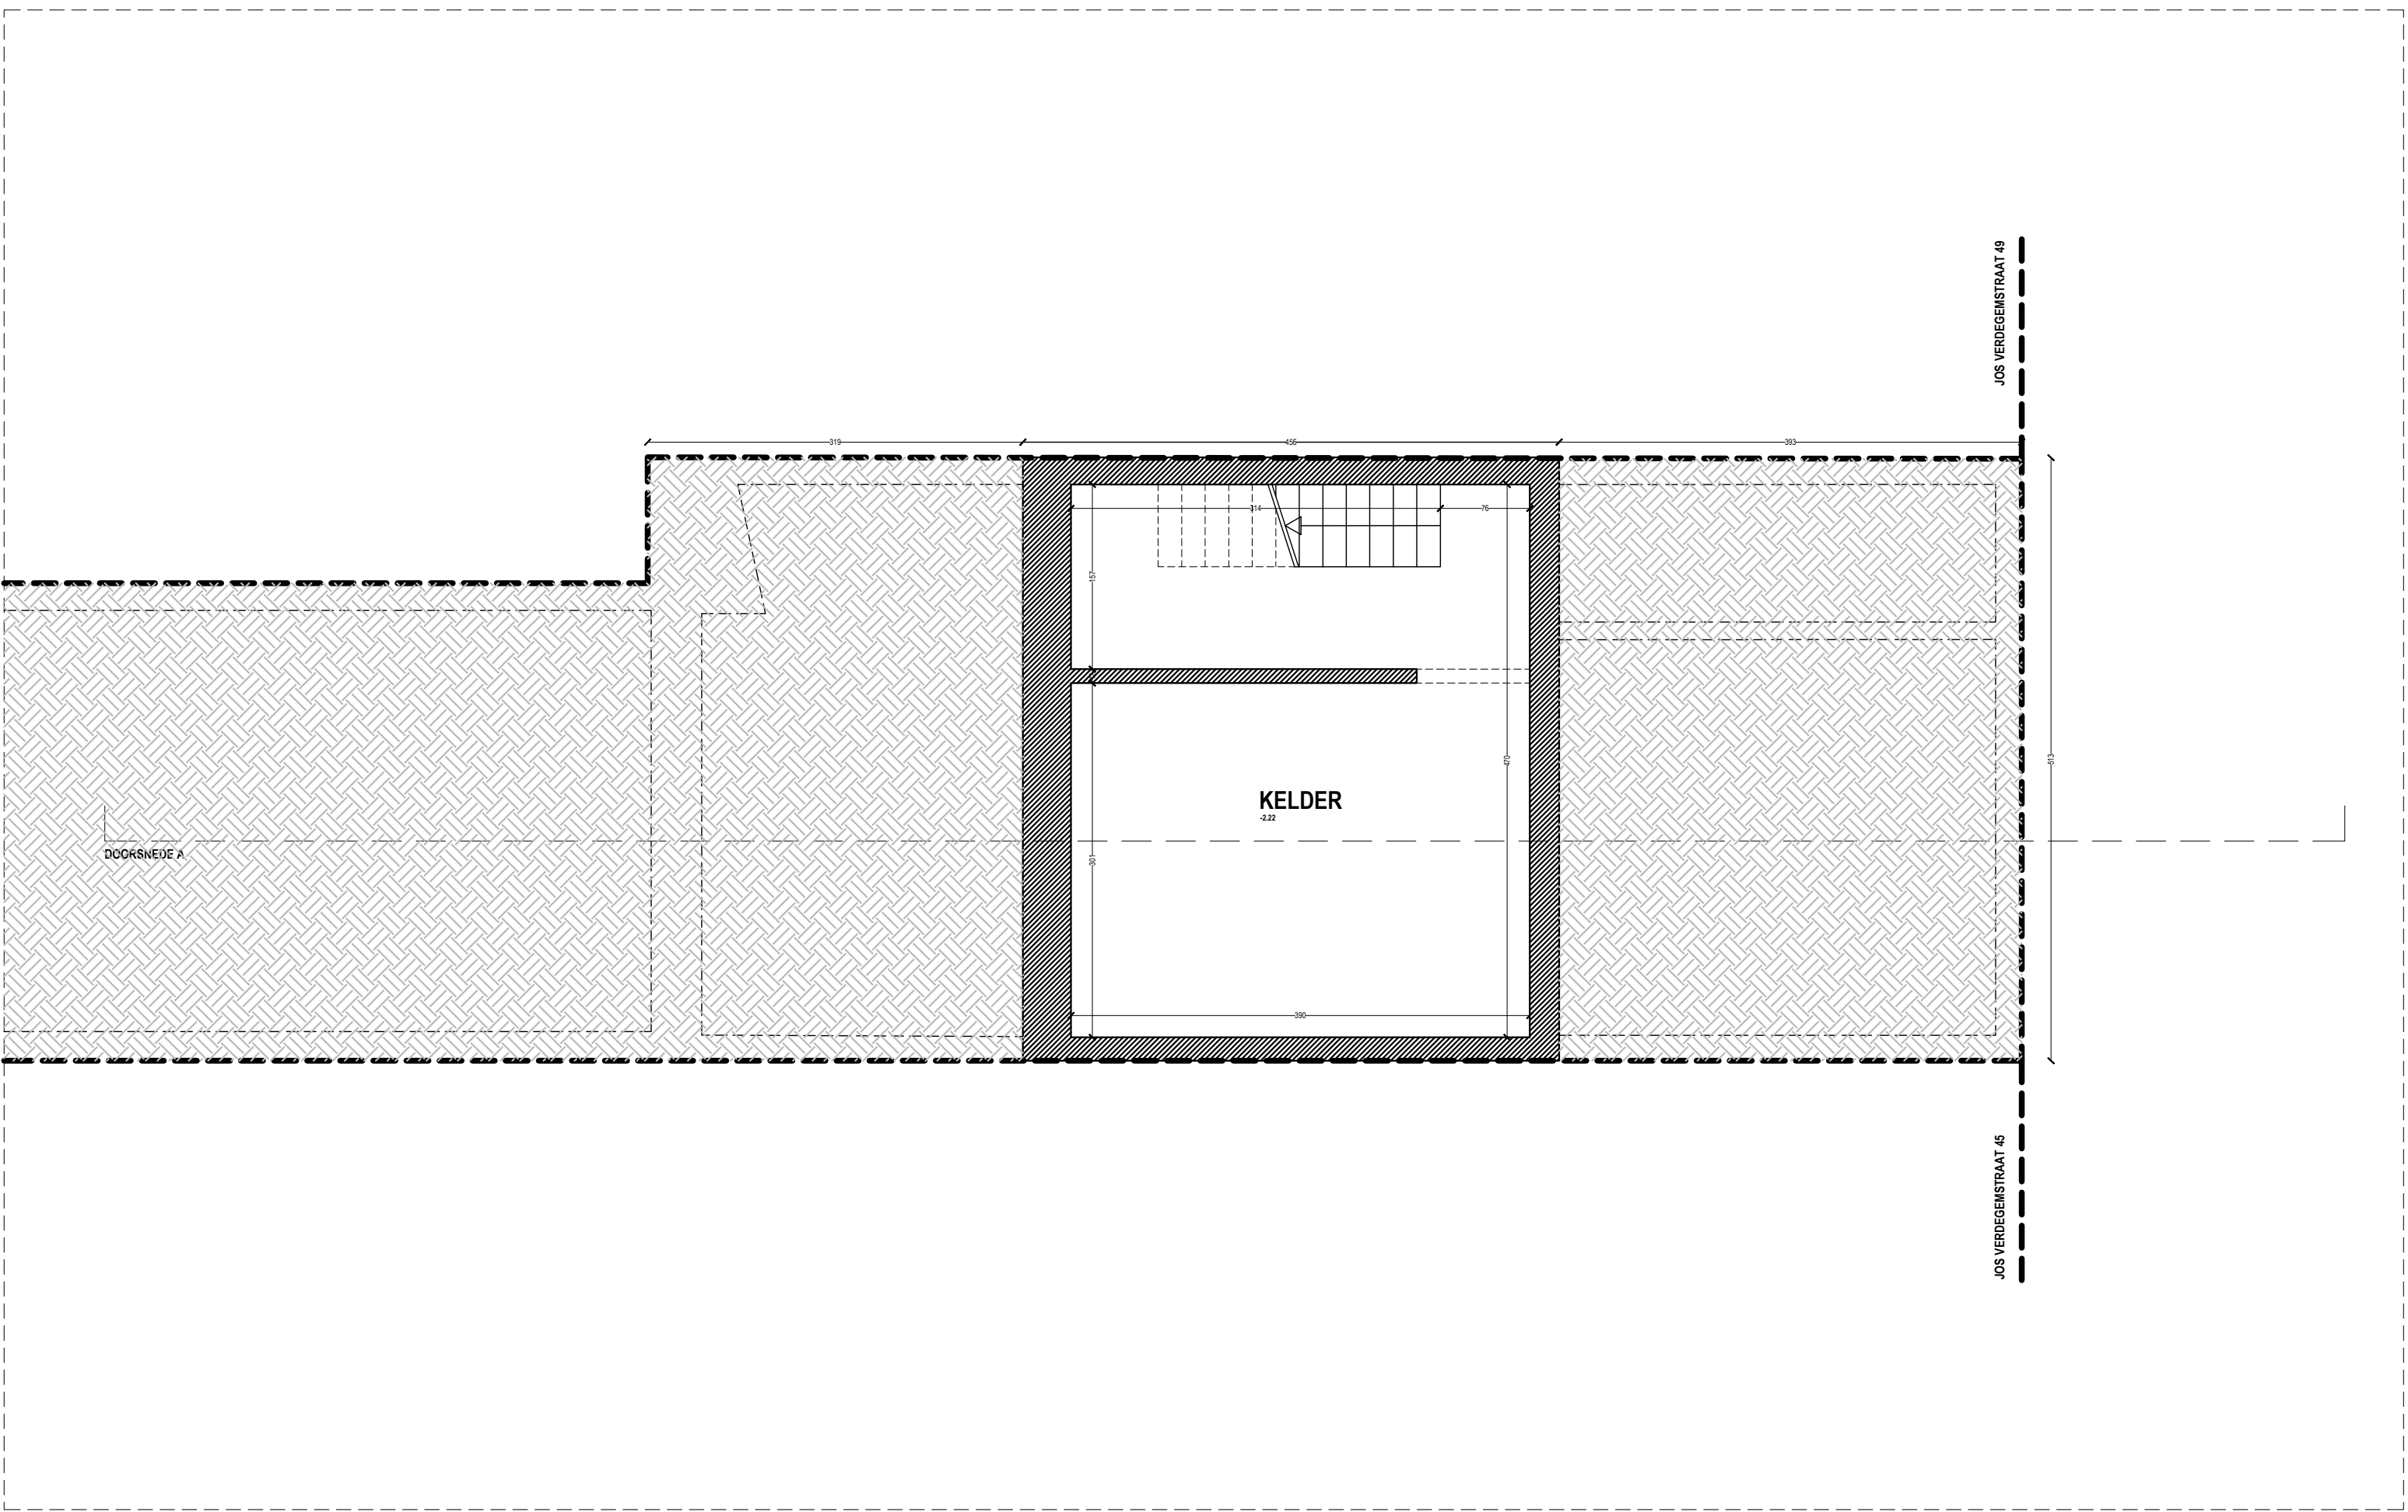

OMGEVINGSVERGUNNING DAKRENOVATIE
Jos Verdegemstraat 47, 9040 Sint-Amandsberg, Oost-Vlaanderen
GENT 19 AFD/SINT-AMANDSBERG 2 AFD, sectie C, nr. 1000/00V002

GRONDPLAN KELDER, BESTAANDE TOESTAND (BA_2601 DE BRUYNE_P_B_-1)

