
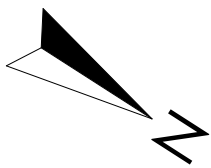


ZIE BIJZONDERE
VOORWAARDE(N)

Volgende handelingen worden uit de vergunning gesloten:

- Het rooien van boom 1
- Het aanleggen van het zwembad

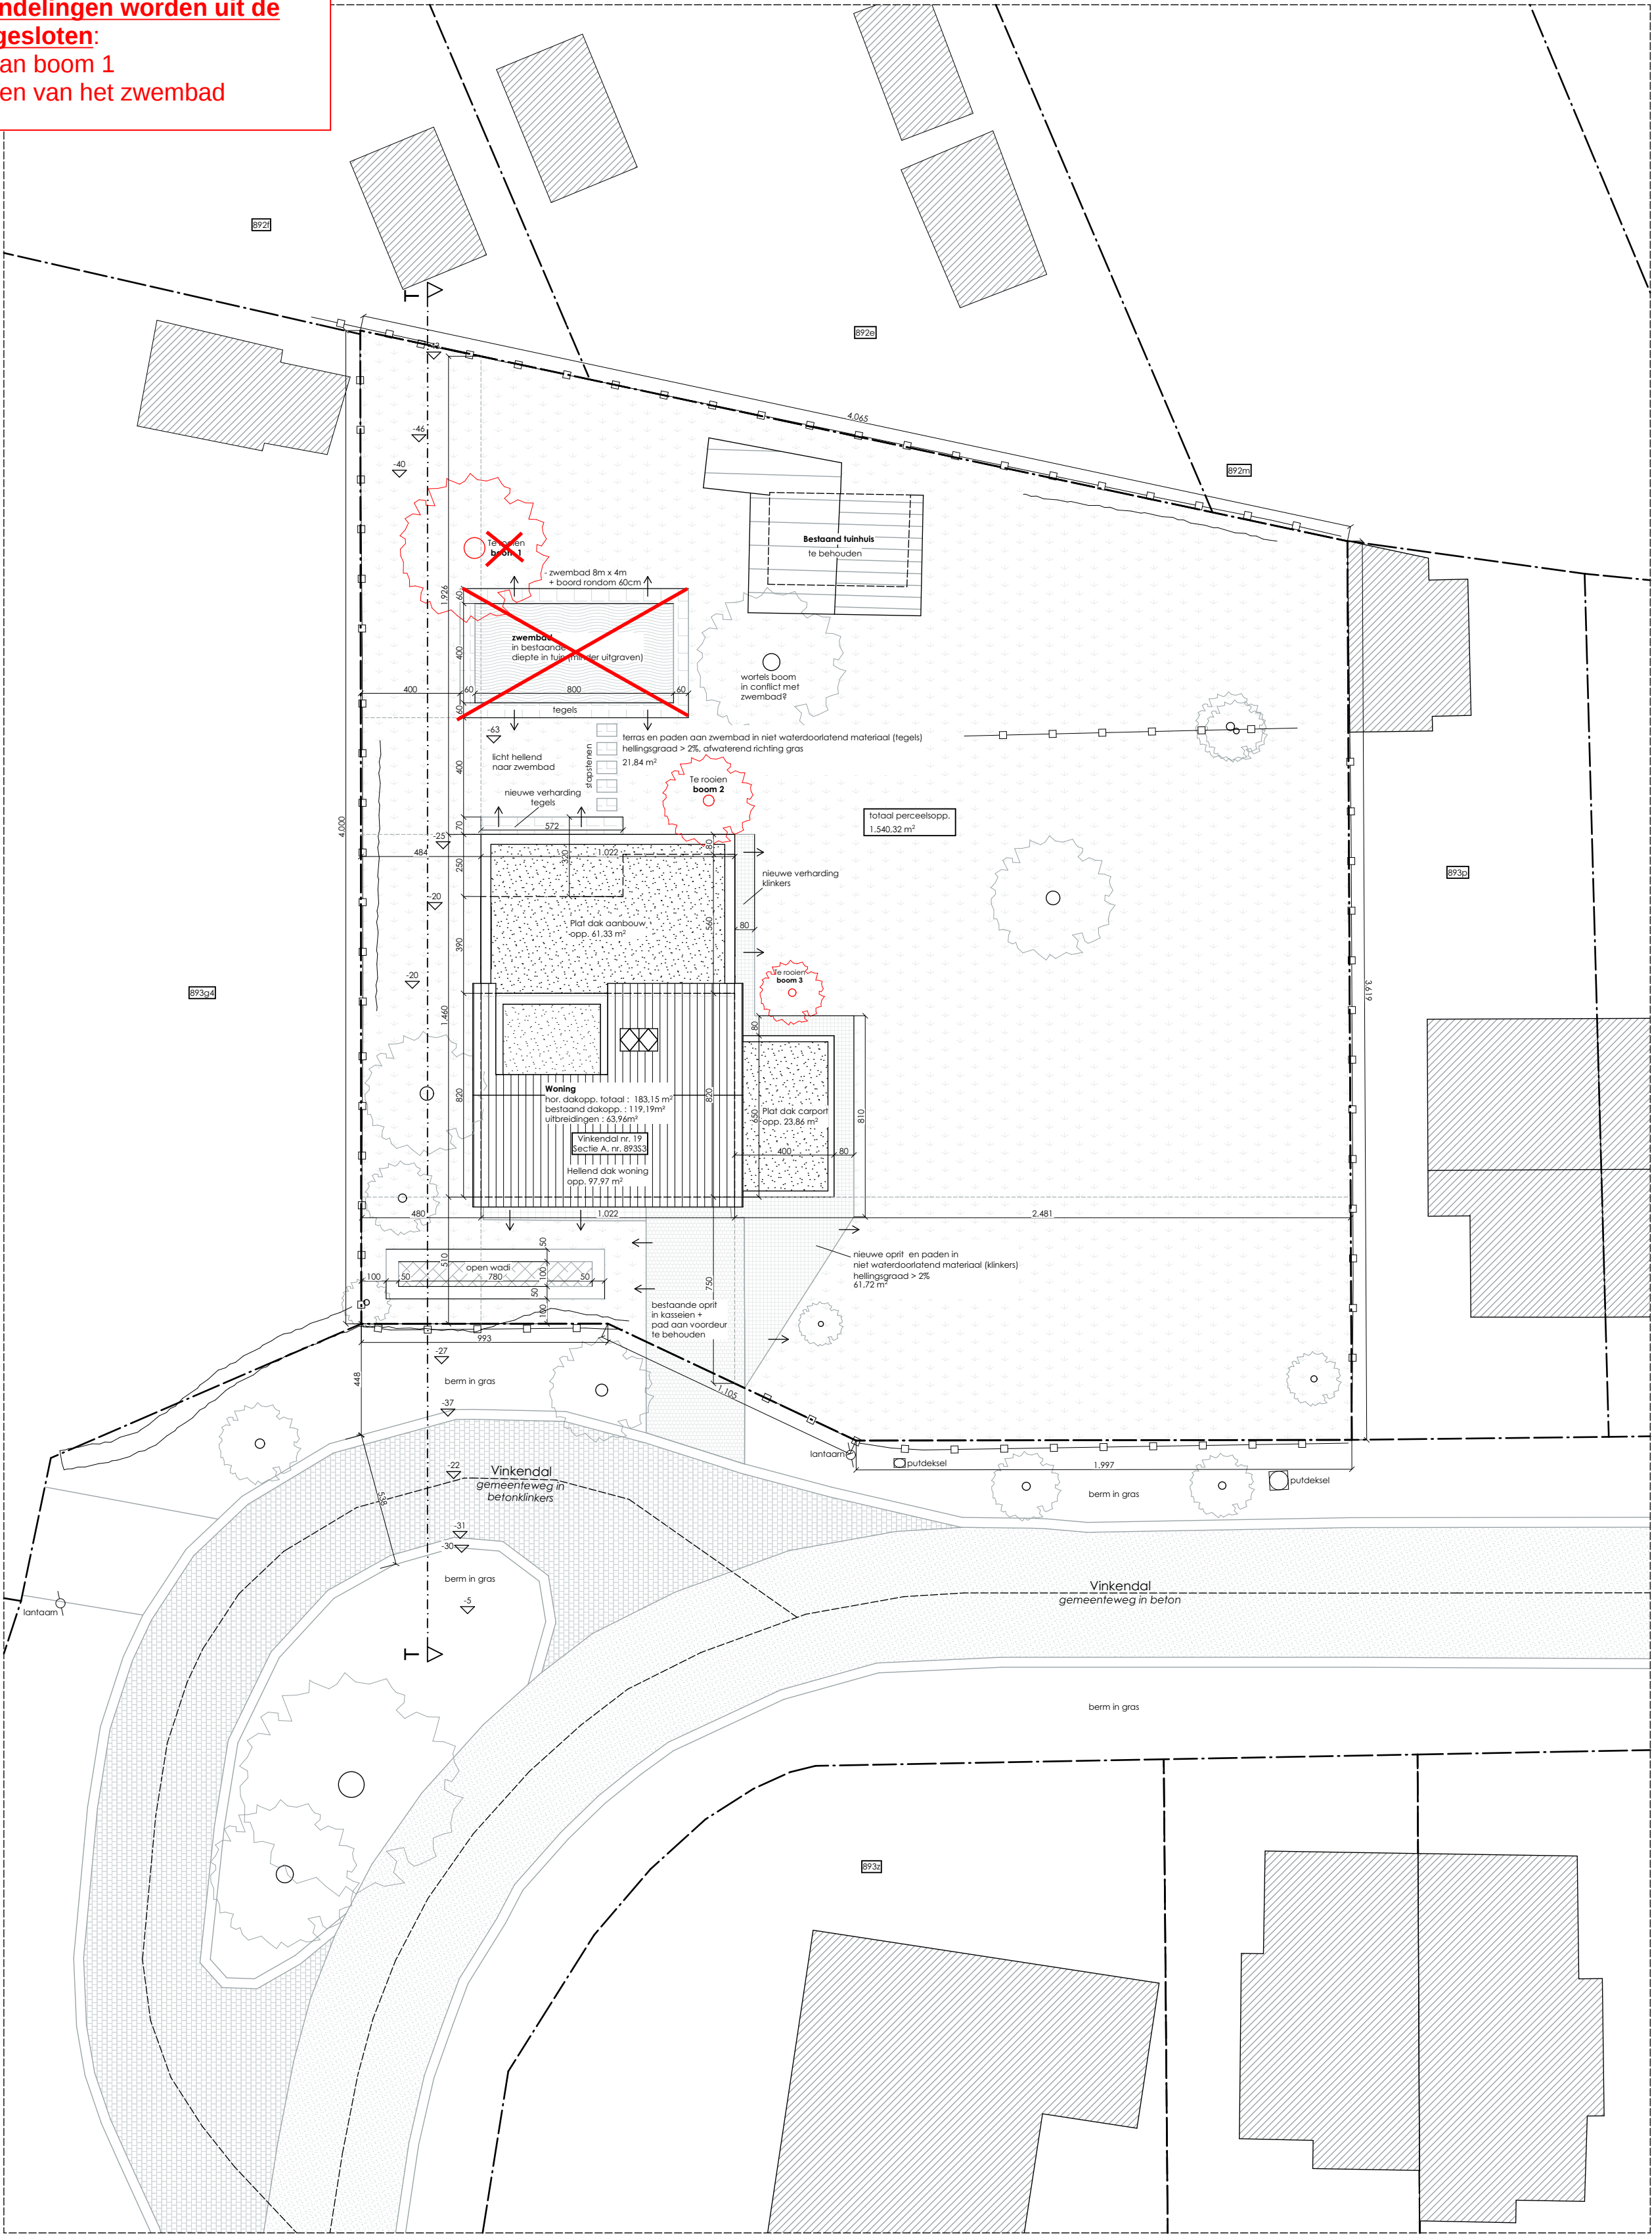


BOUWAANVRAAG

PROVINCIE : Oost-Vlaanderen
LIGGING : Vinkendal 19, 9031 Gent
1ste afd., sectie A, nr. 89353

RENOVATIE EENGEZINSWONING

Dossier : 278
Datum : 27/04/2026
Schaal : 1:200

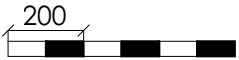

Ontwerp: BA_perceel_L_N_inplantingsplan_03

ARCH. HANNELORE DEKONINCK
IJZERSTRAAT 71, 9900 EKKLO
TEL : 0474/59.74.43

HD Dekoninck
INGESCHREVEN OP DE TABEL VAN DE ORDE VAN
ARCHITECTEN VAN DE PROVINCIE OOST-VLAANDEREN