


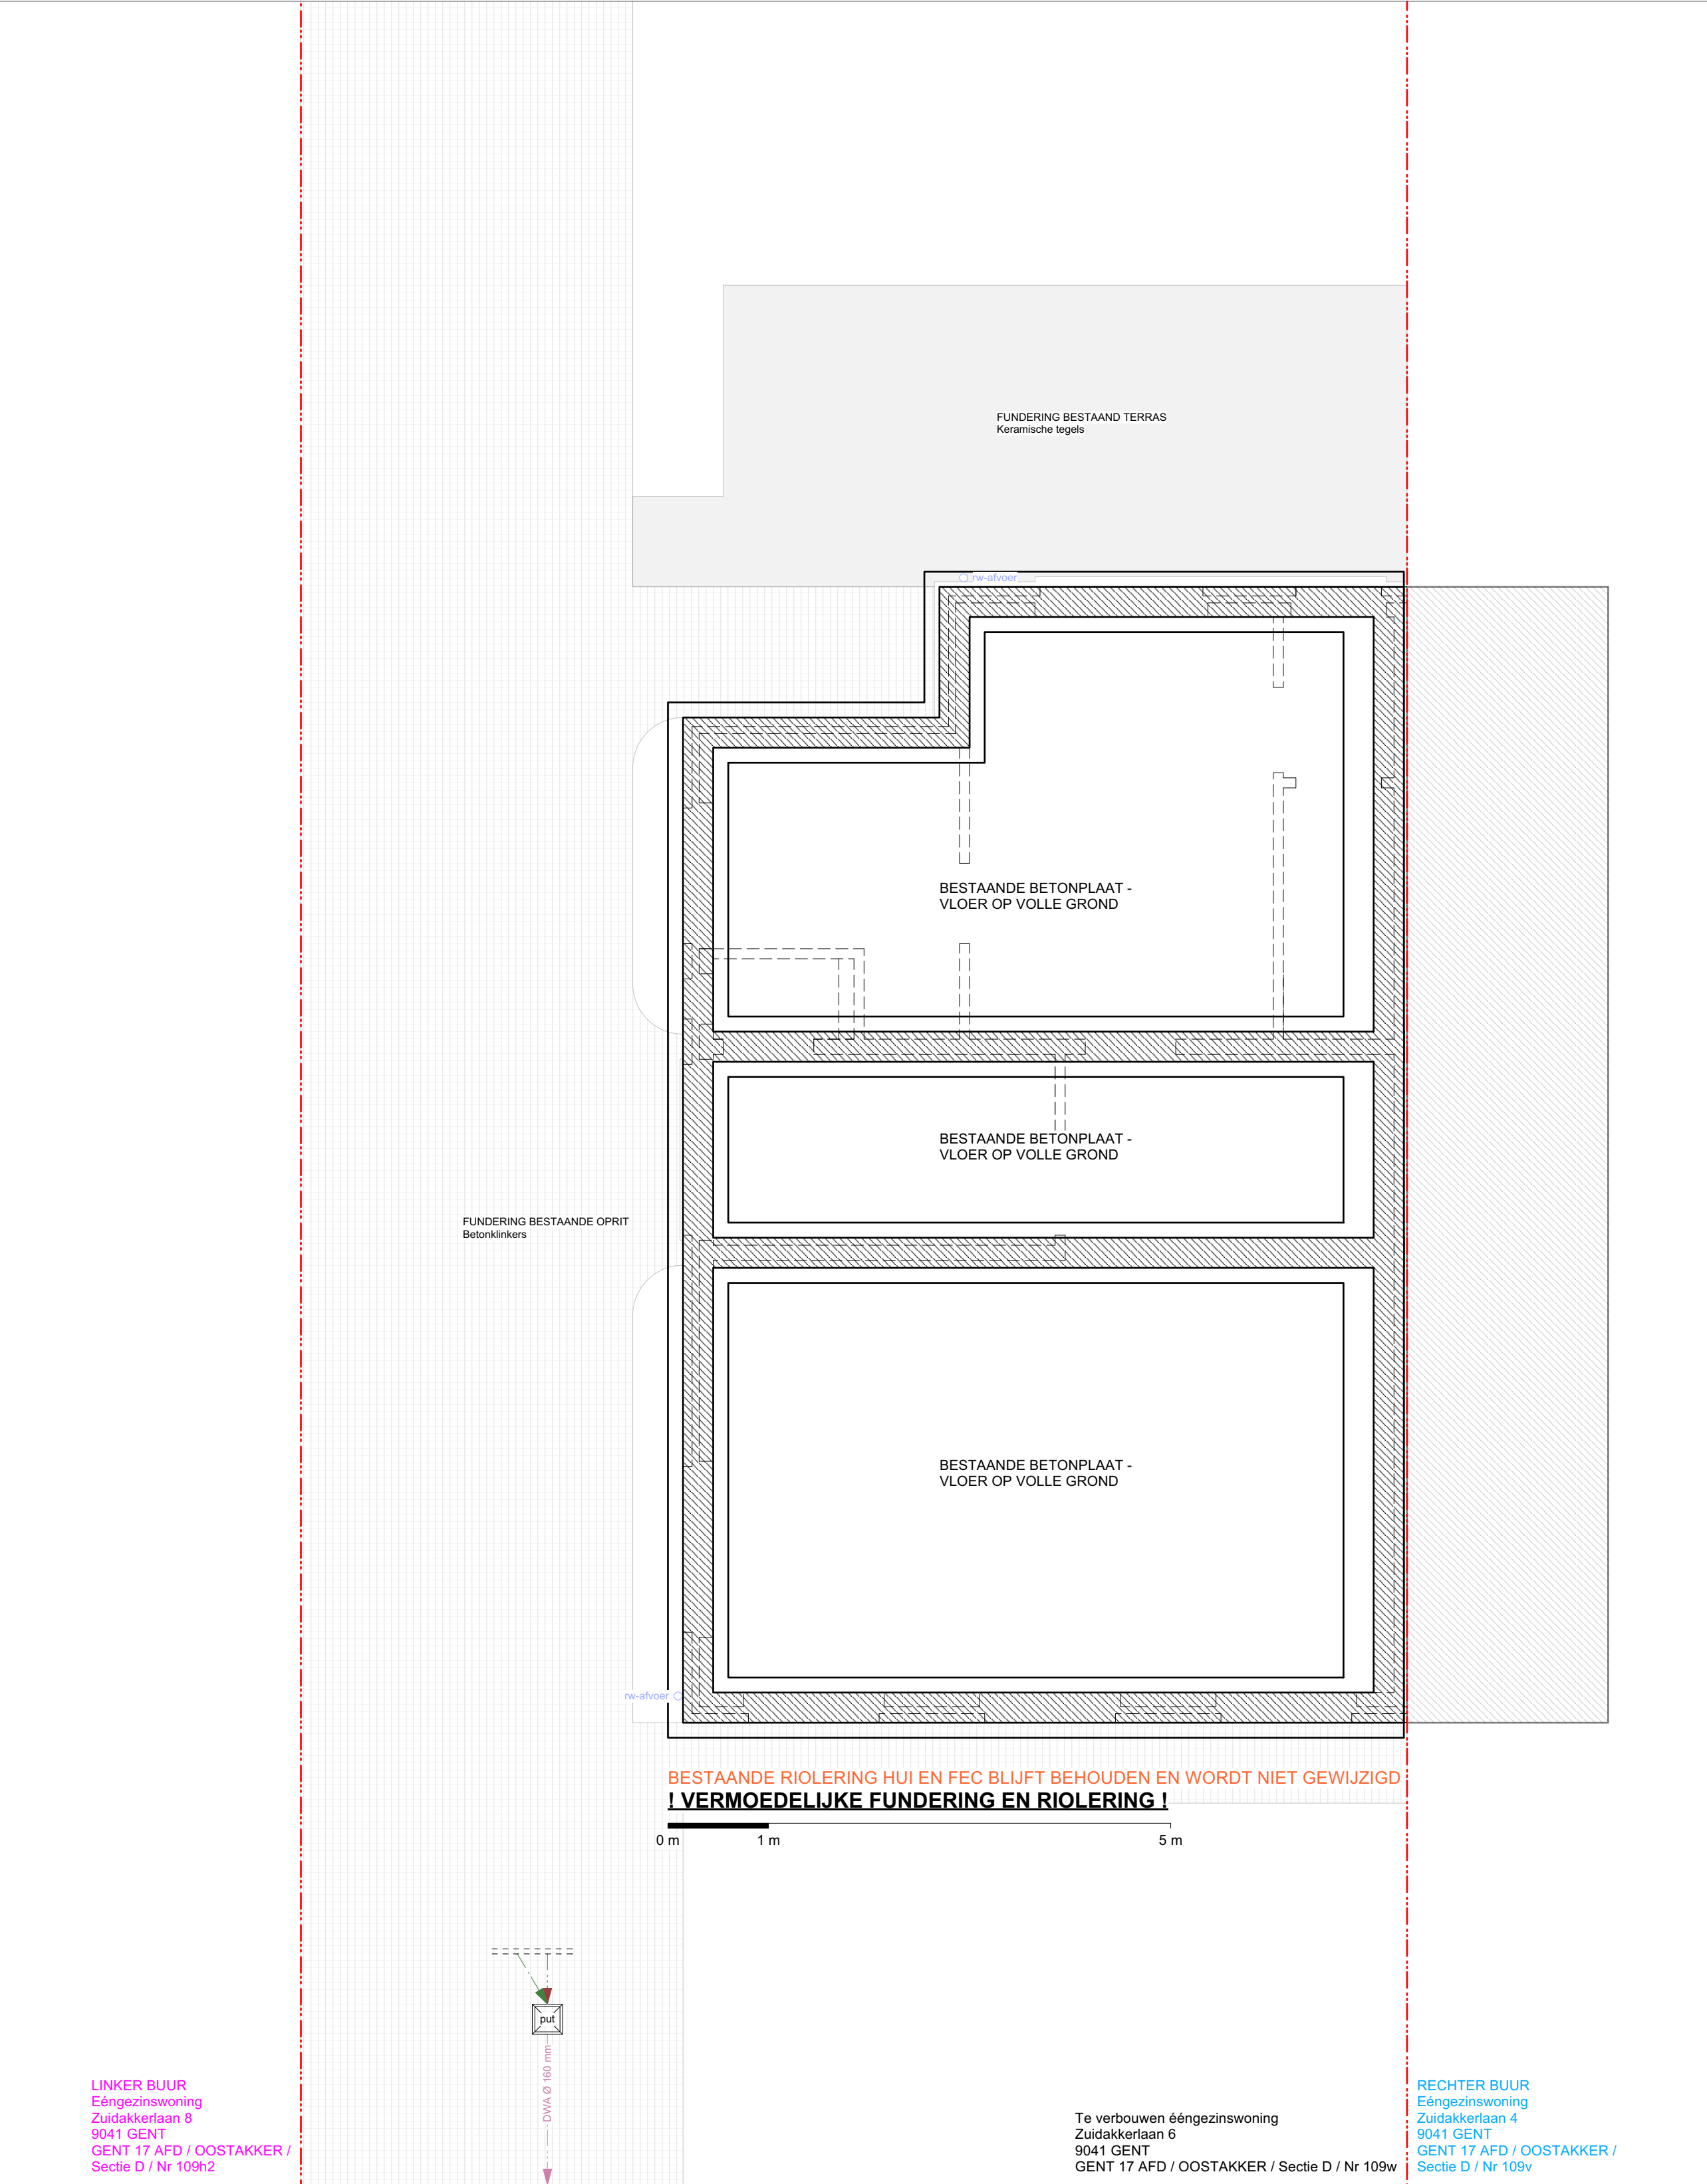

PERCEELSGRENS
oppervlakte perceel: 401,50 m²