


Plan nieuw aan te planten bomen

Schaal 1/1000

Provincie: Oost-Vlaanderen

Stad: Gent

Kadastraal: 14°afd. Sie C

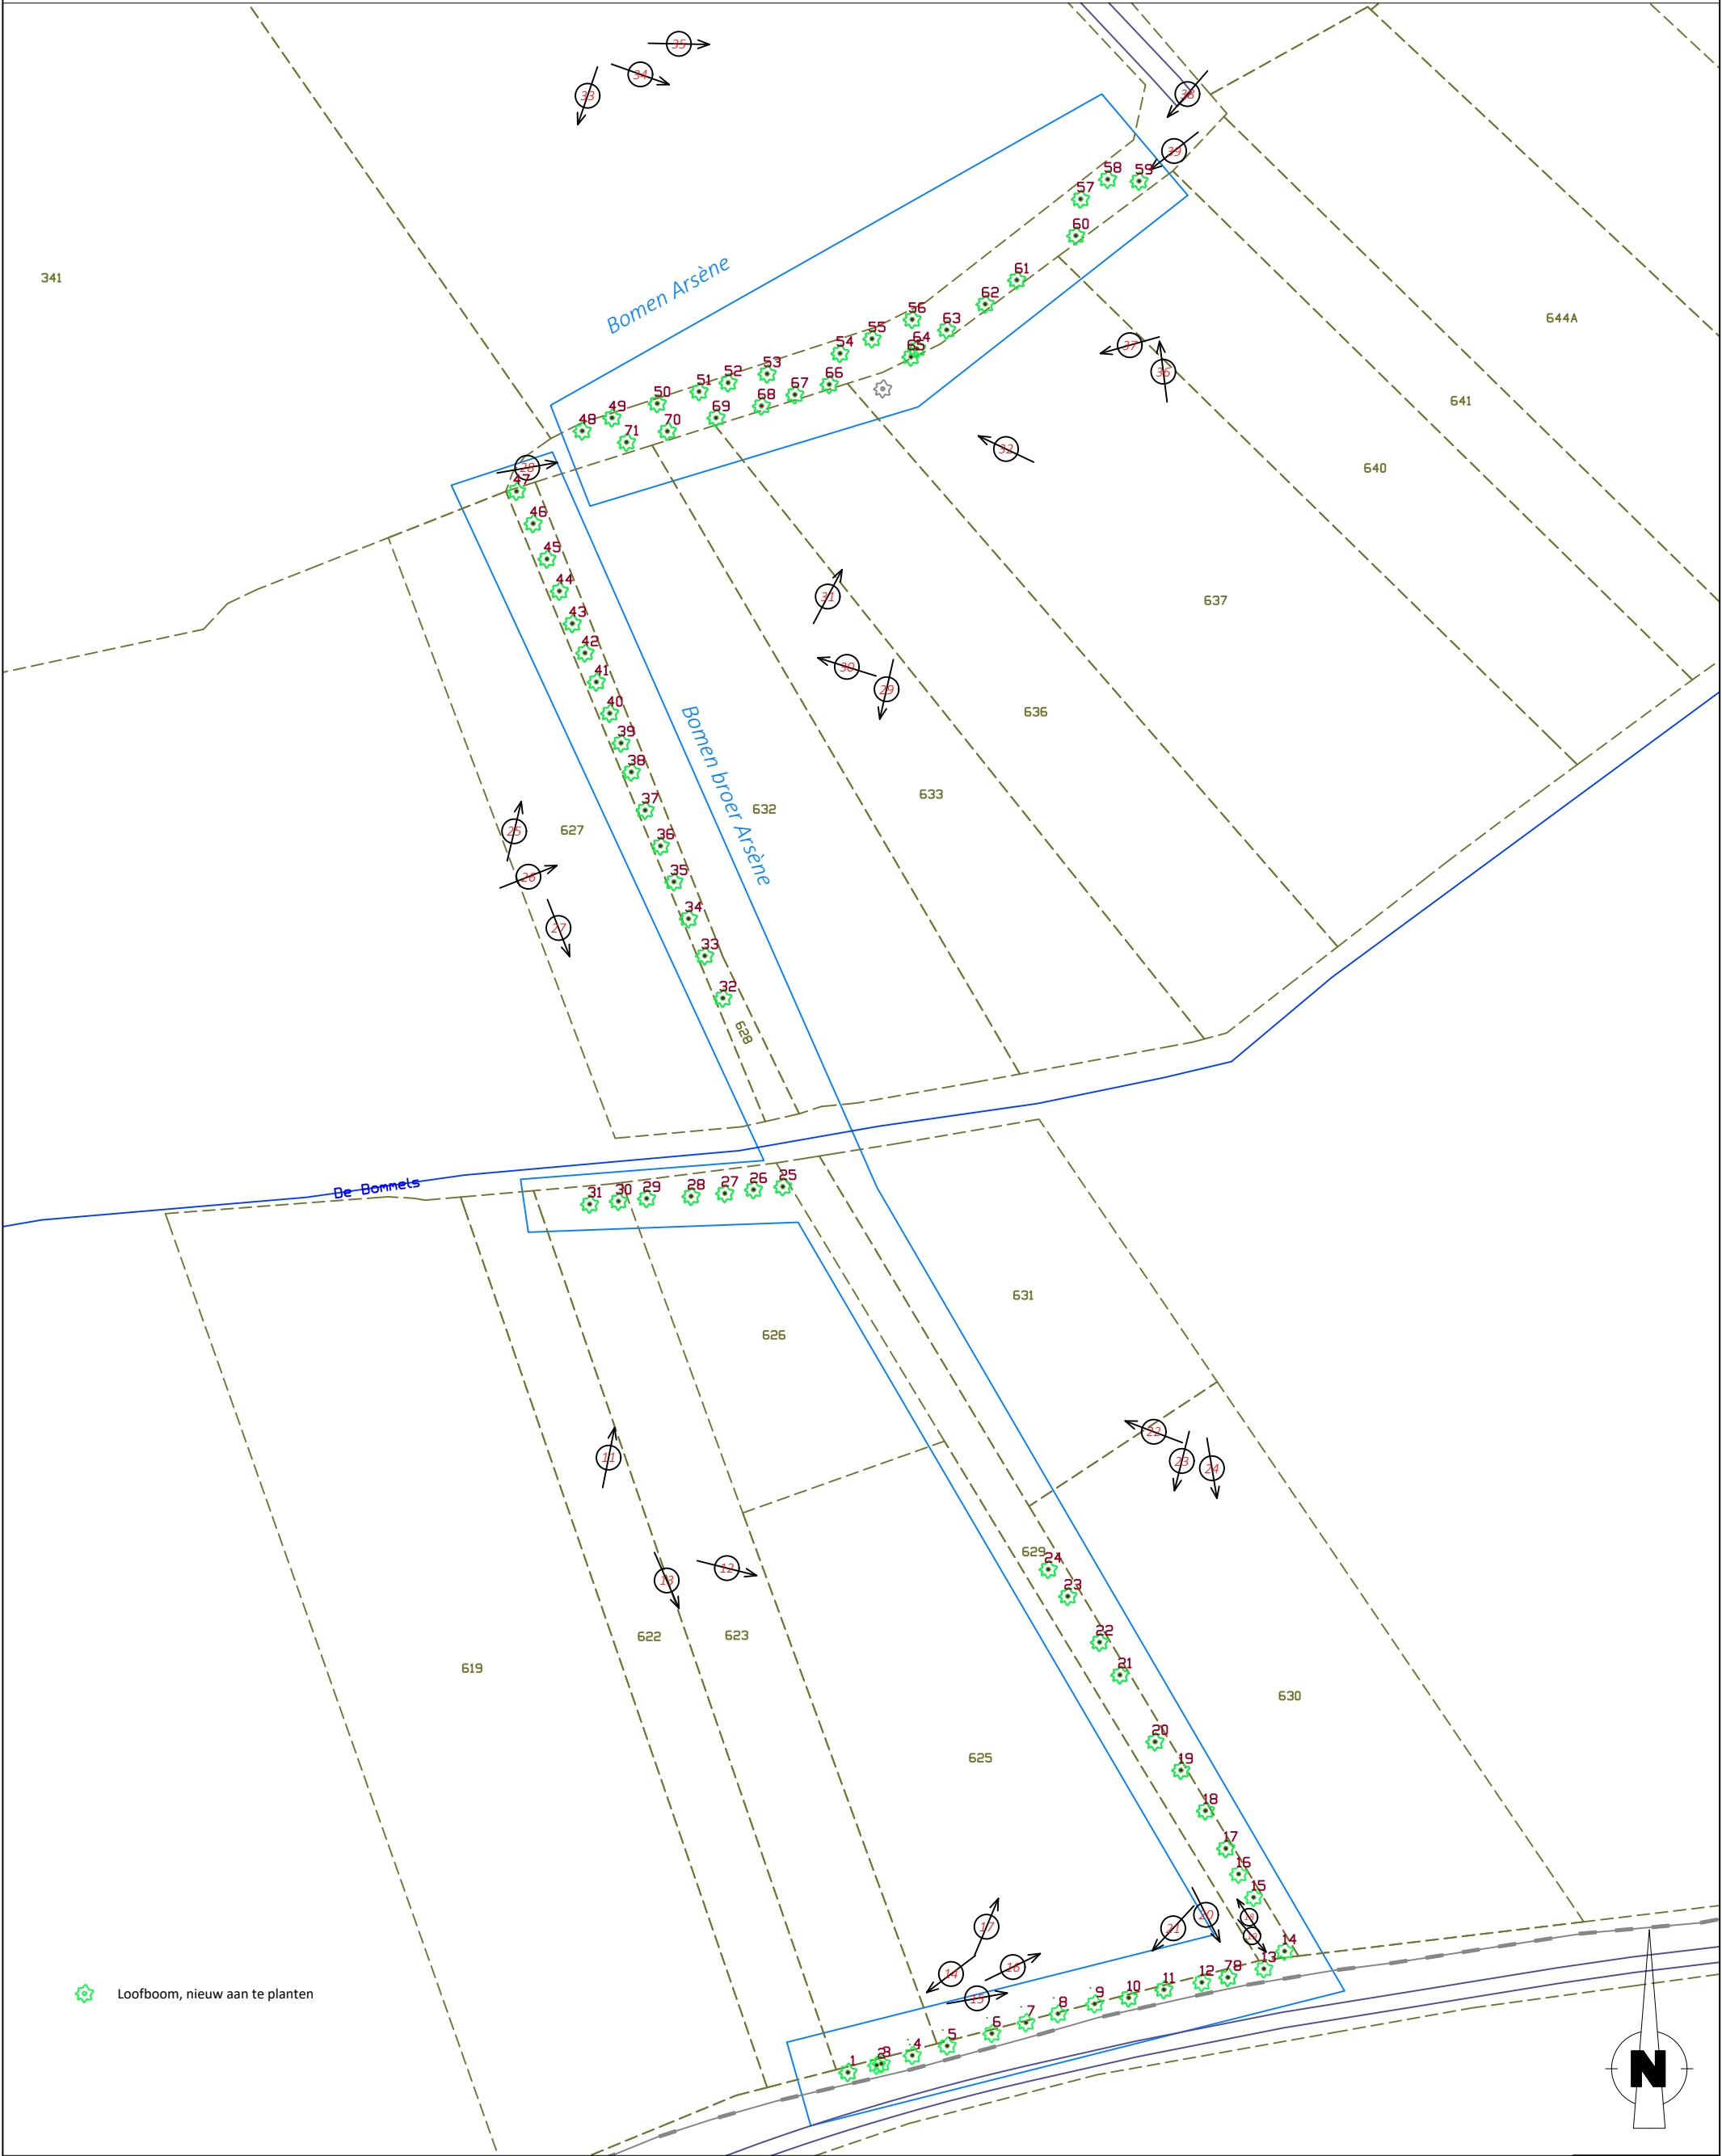

Dossier: 26.0379

