



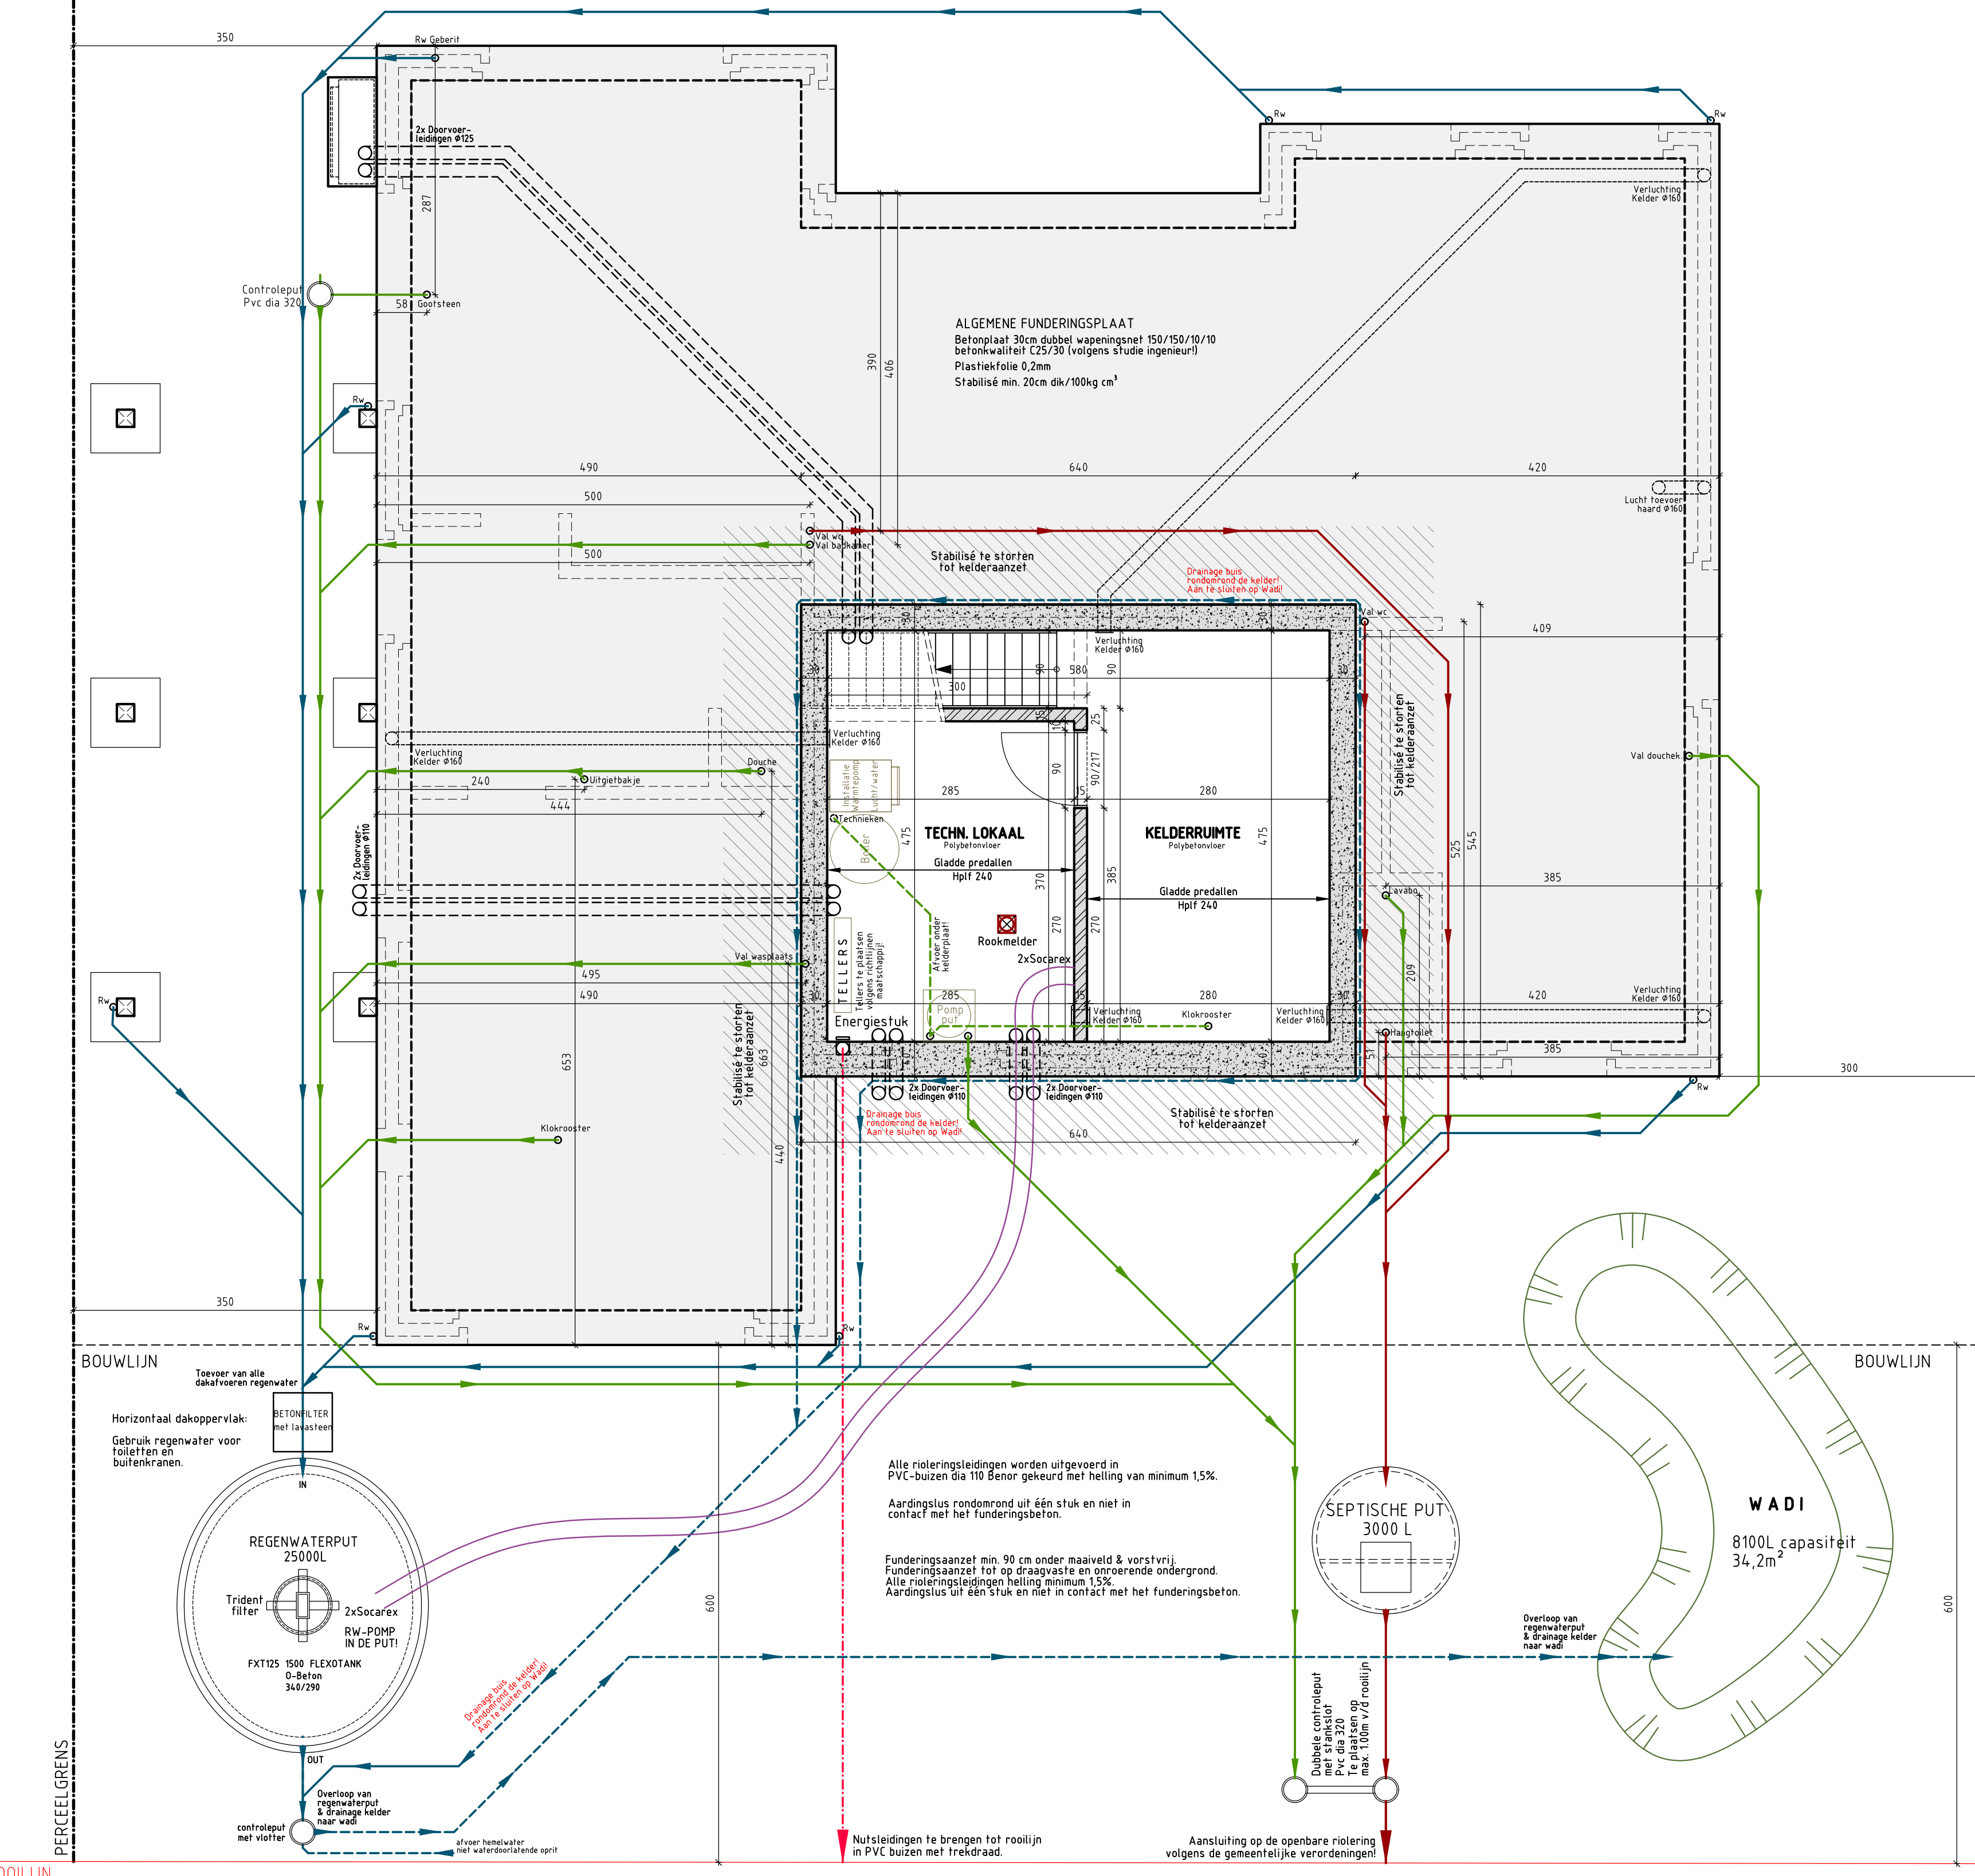

AANZICHT VOORGEVEL
SCHAAL 1/50

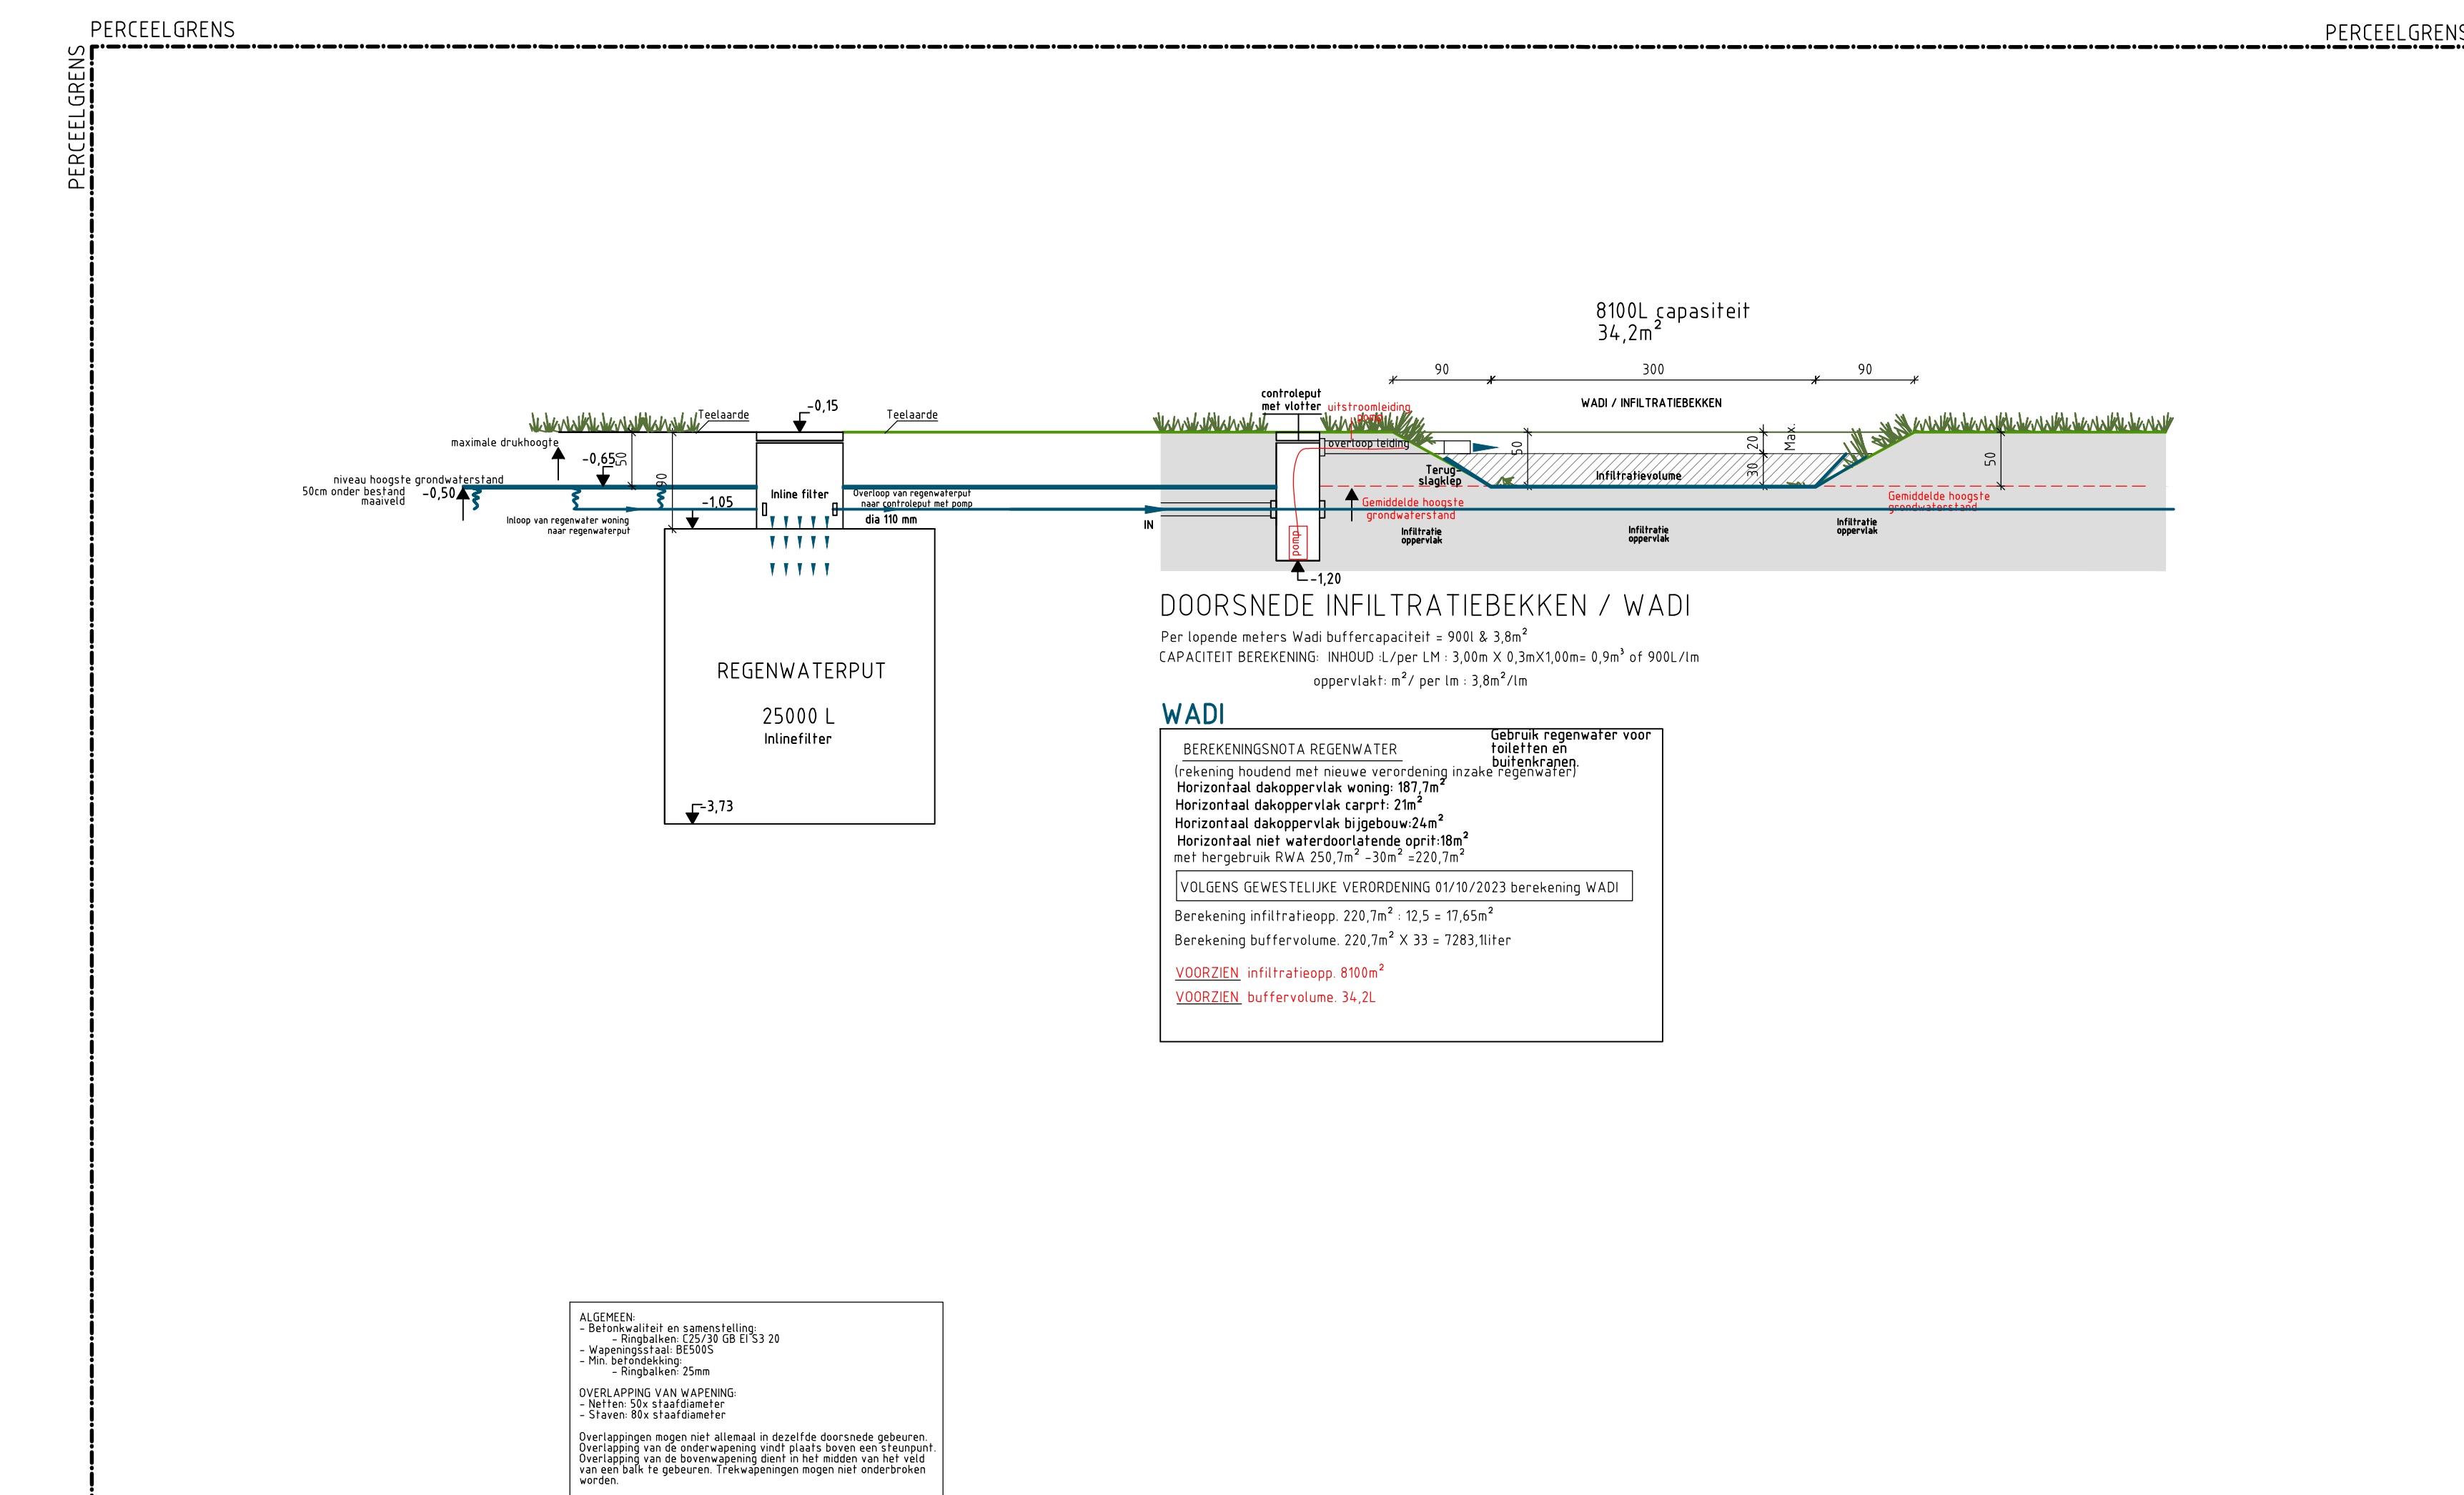


AANZICHT ZIJGEVEL RECHTS
SCHAAL 1/50




AANZICHT ACHTERGEVEL
SCHAAL 1/50




AANZICHT ZIJGEVEL LINKS
SCHAAL 1/50

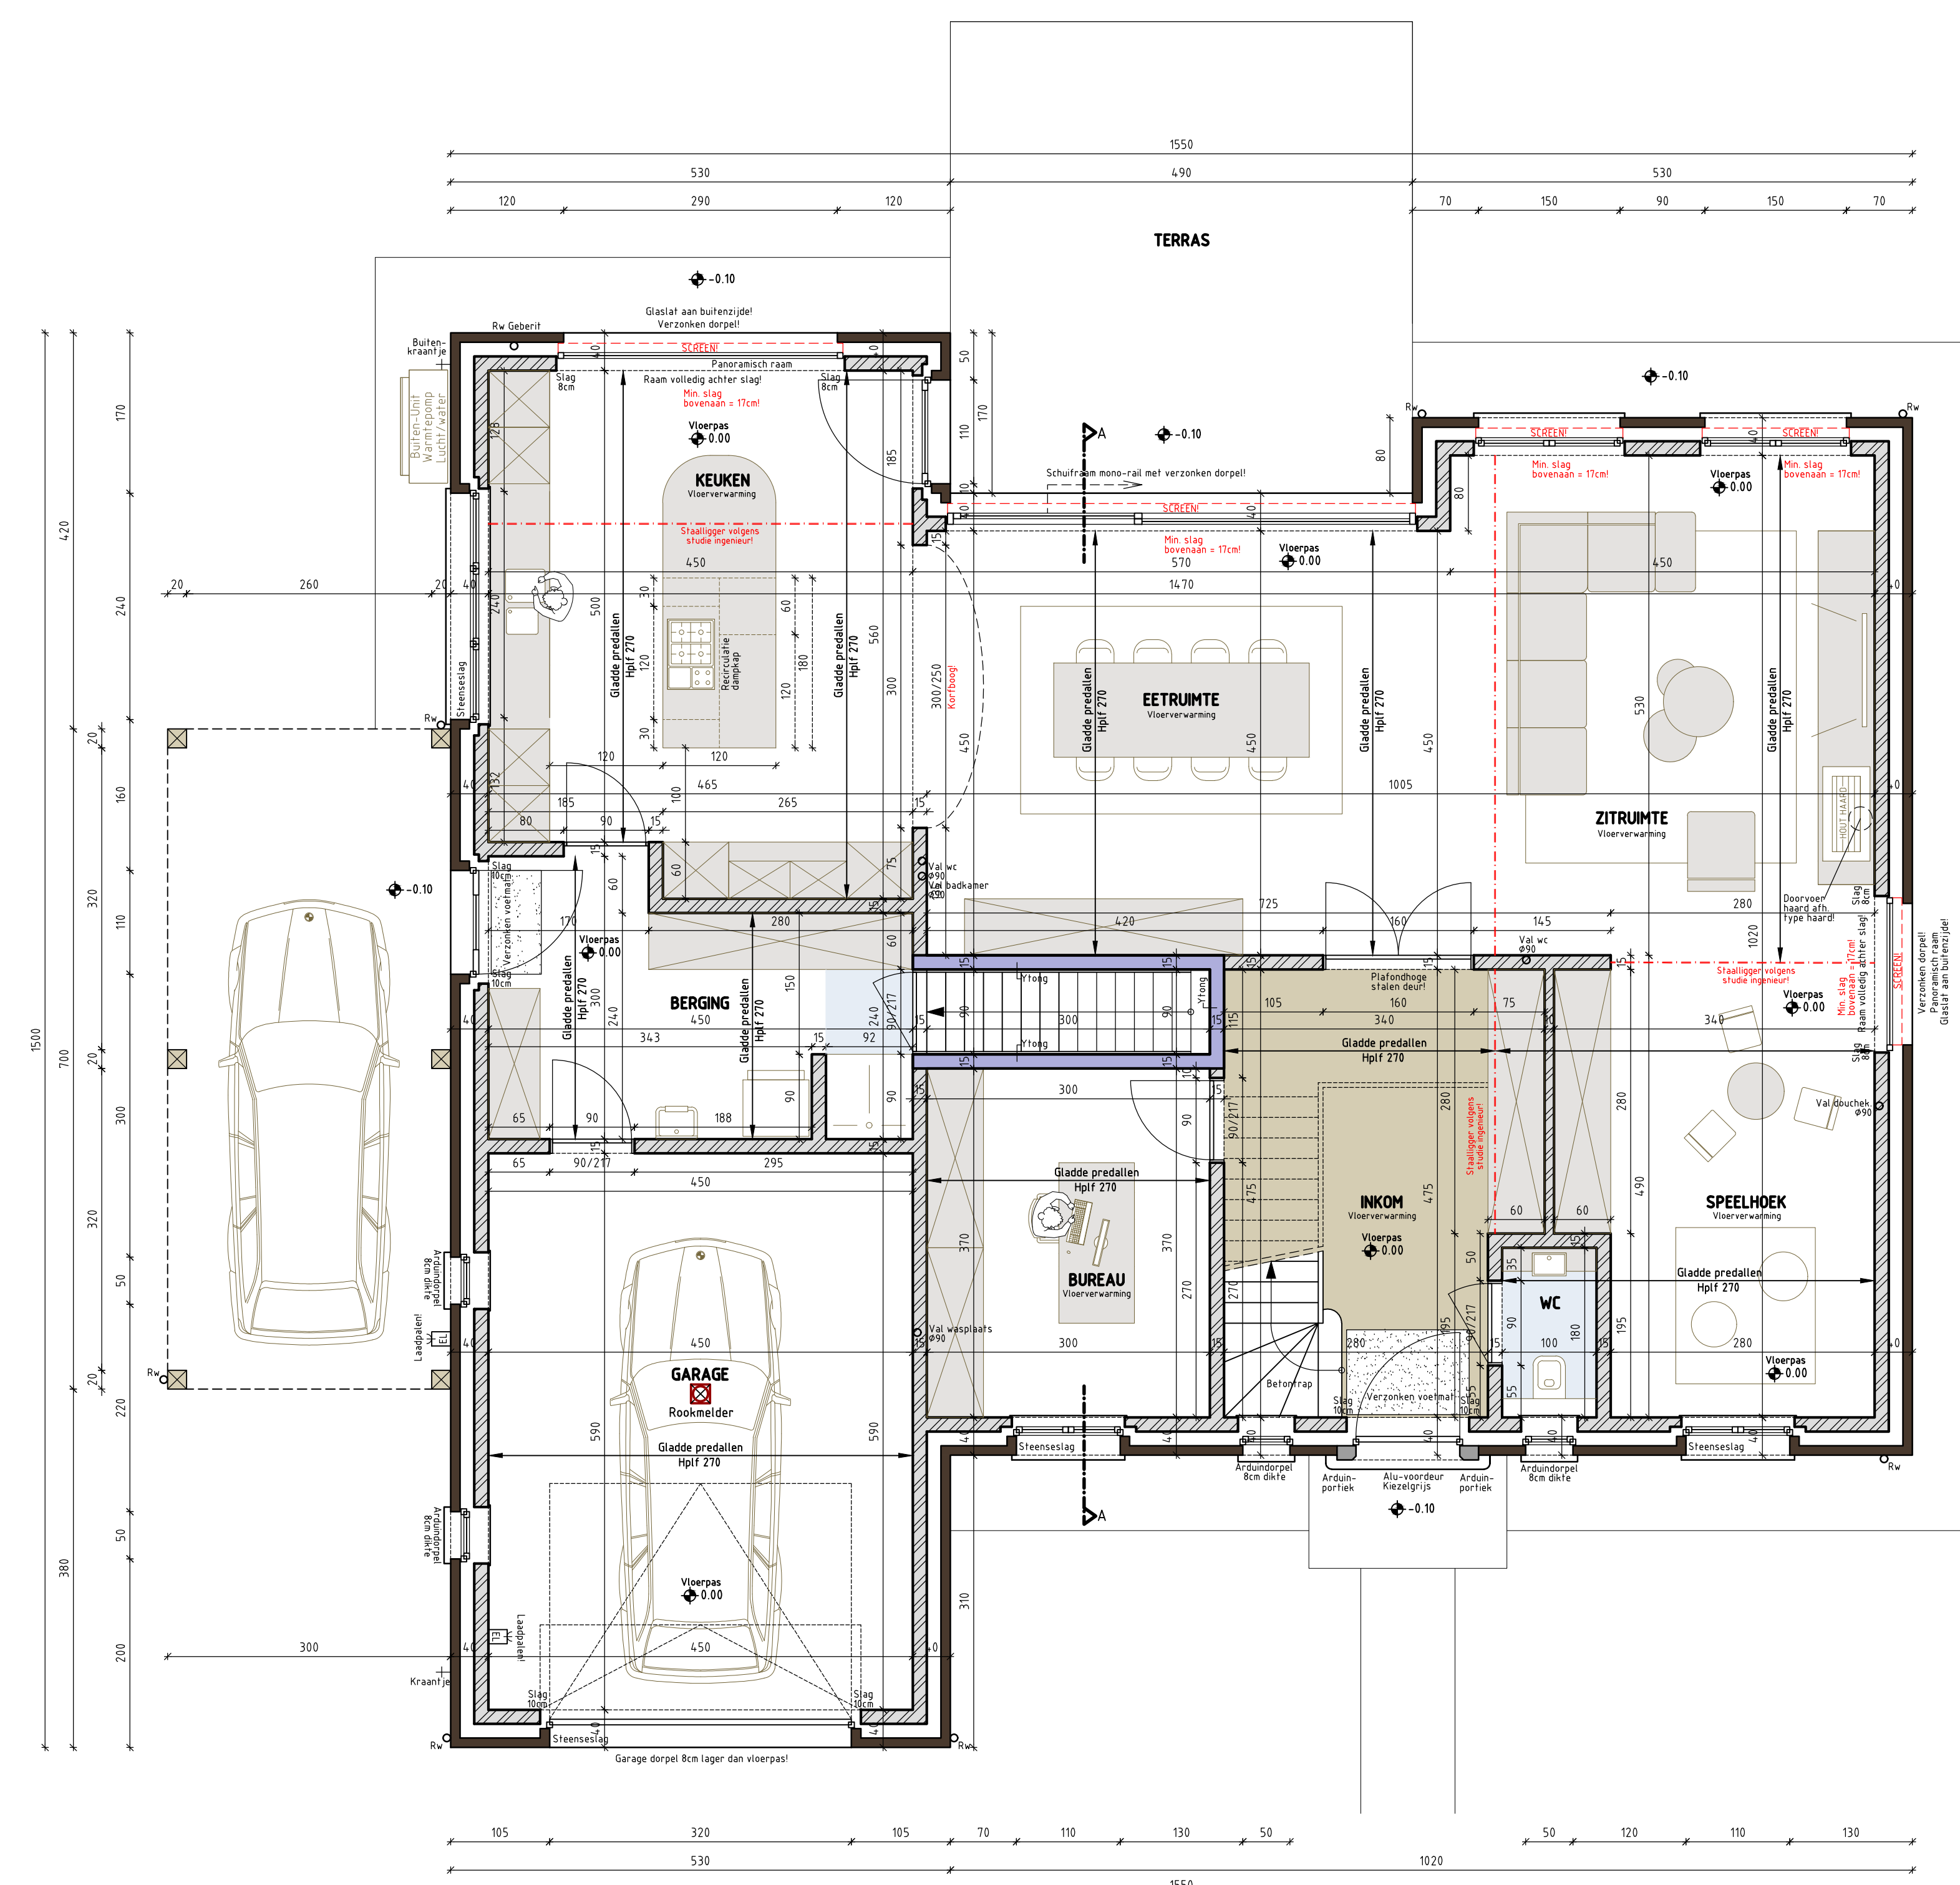


PLAN GELIJKVLOERS
SCHAAL 1/50

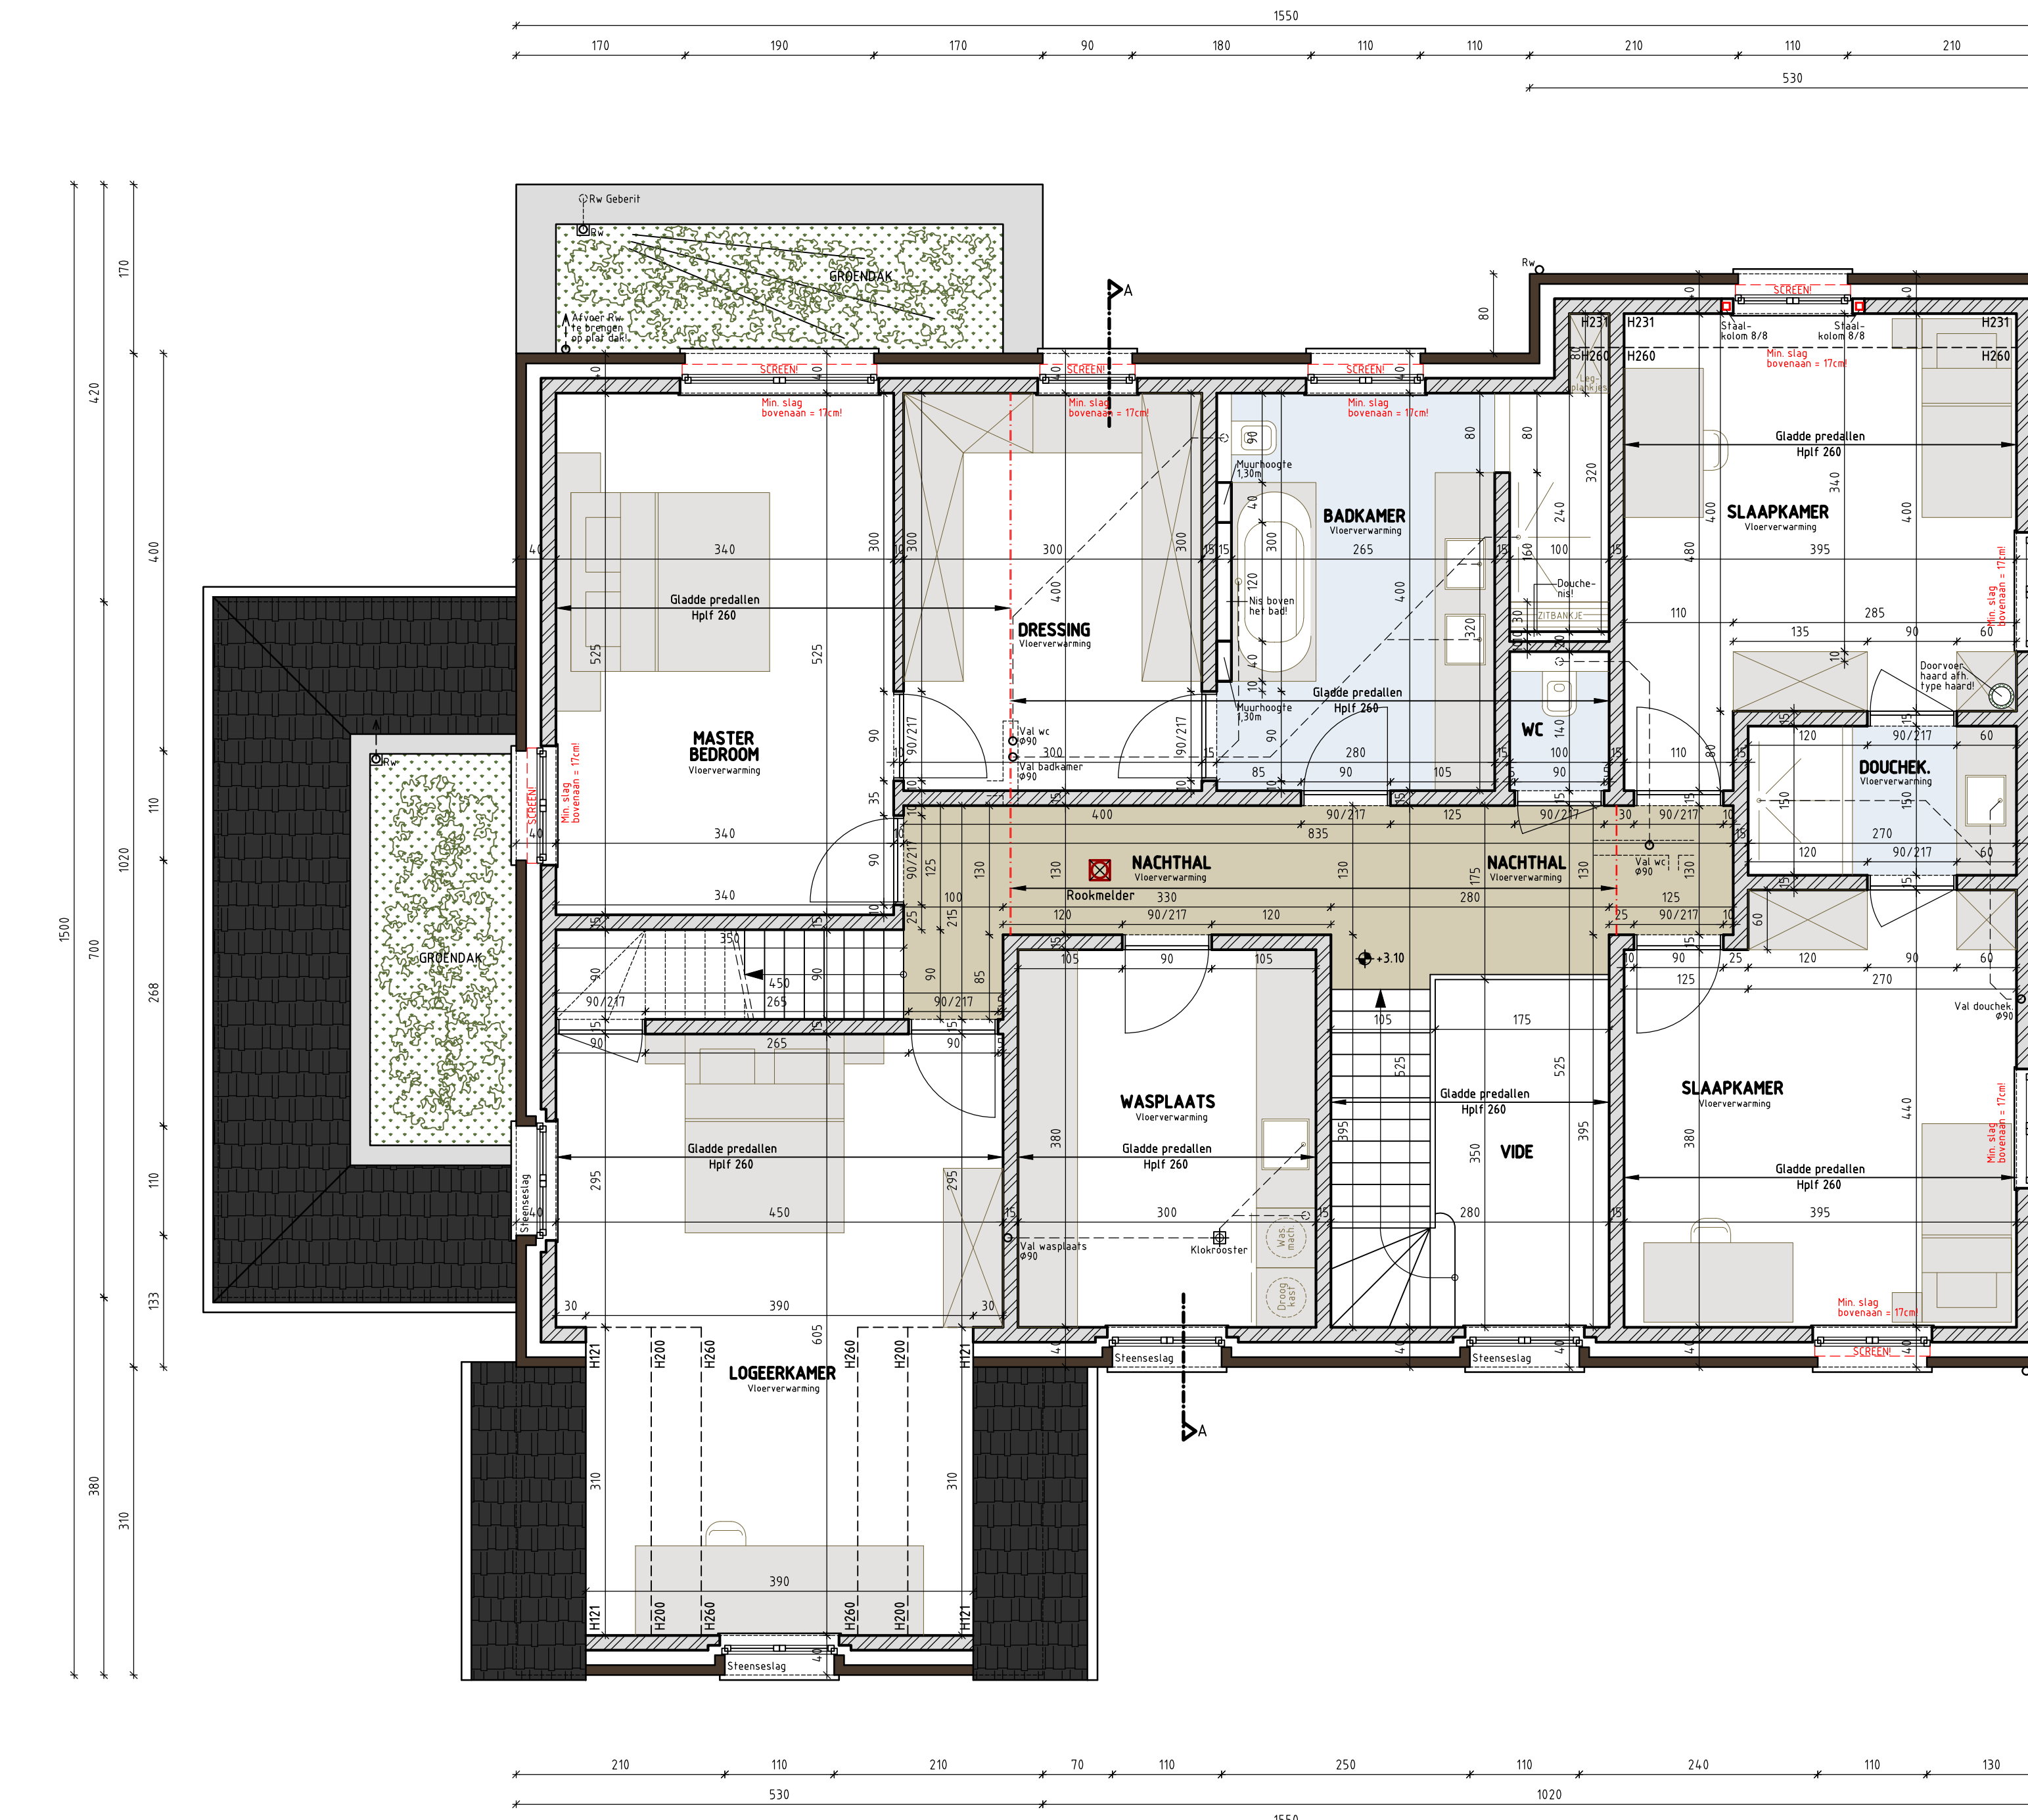

PLAN VERDIEPING 01
SCHAAL 1/50

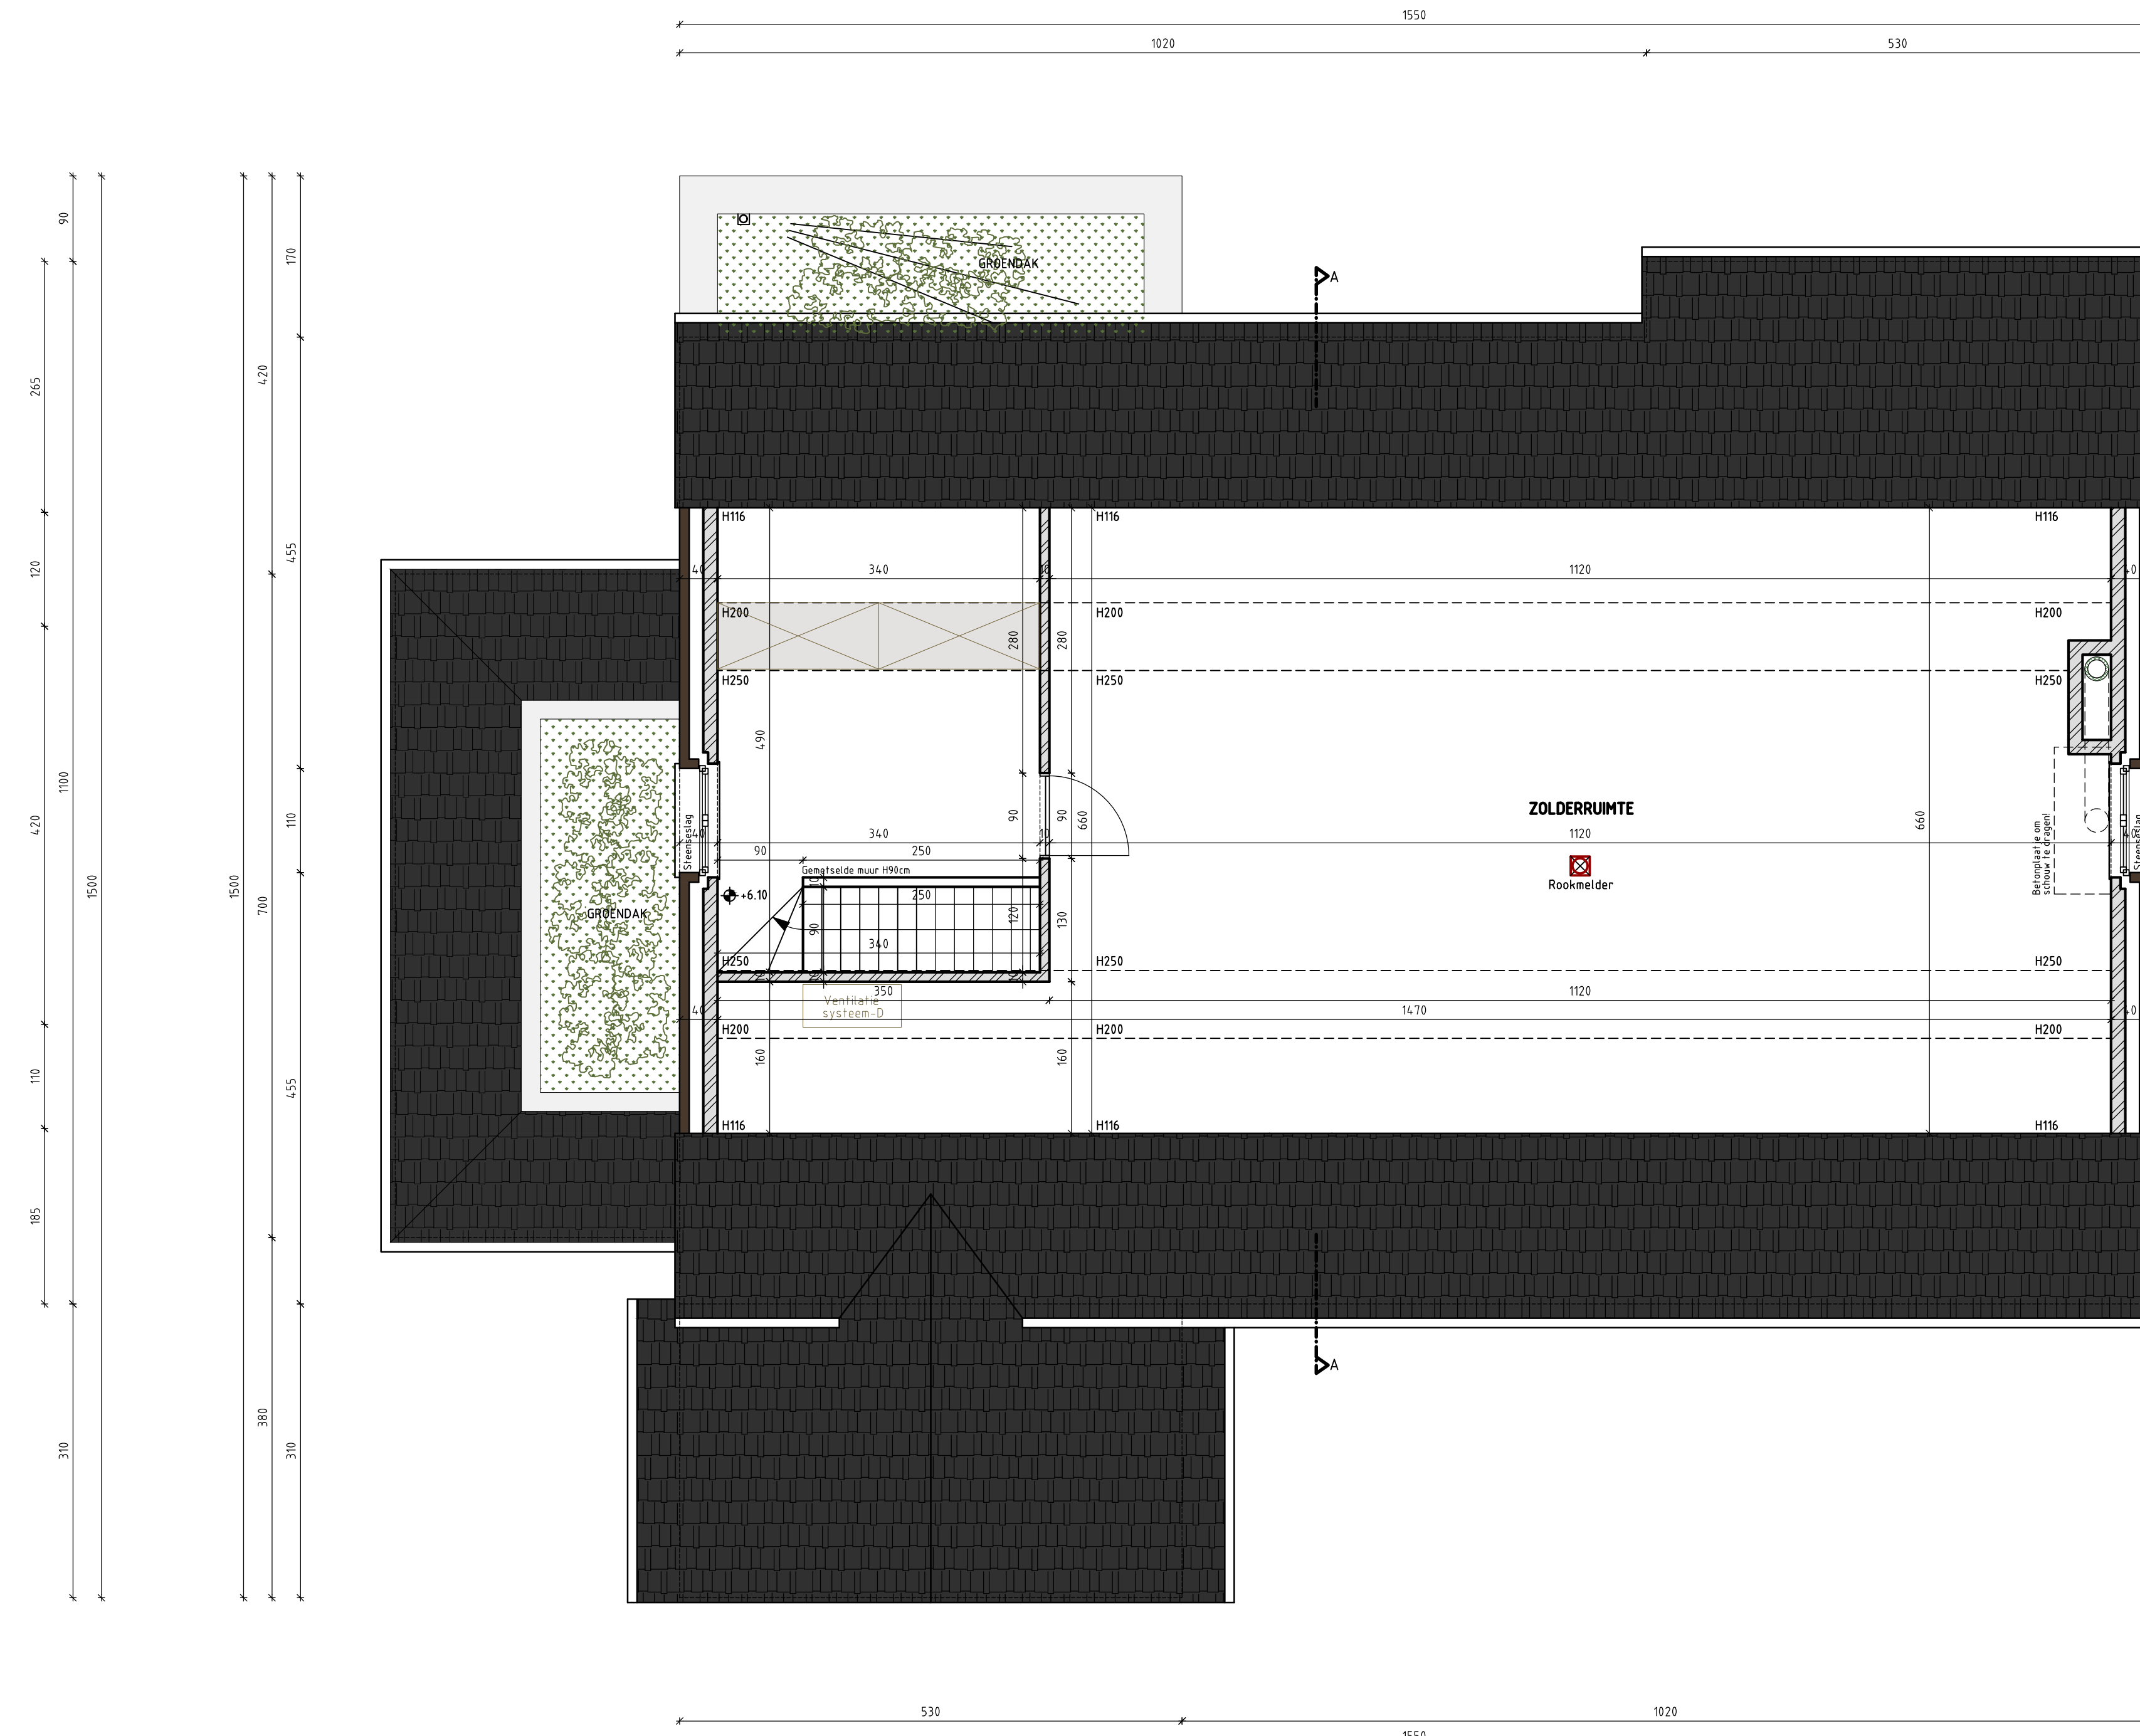

PLAN ZOLDERVERDIEPING
SCHAAL 1/50

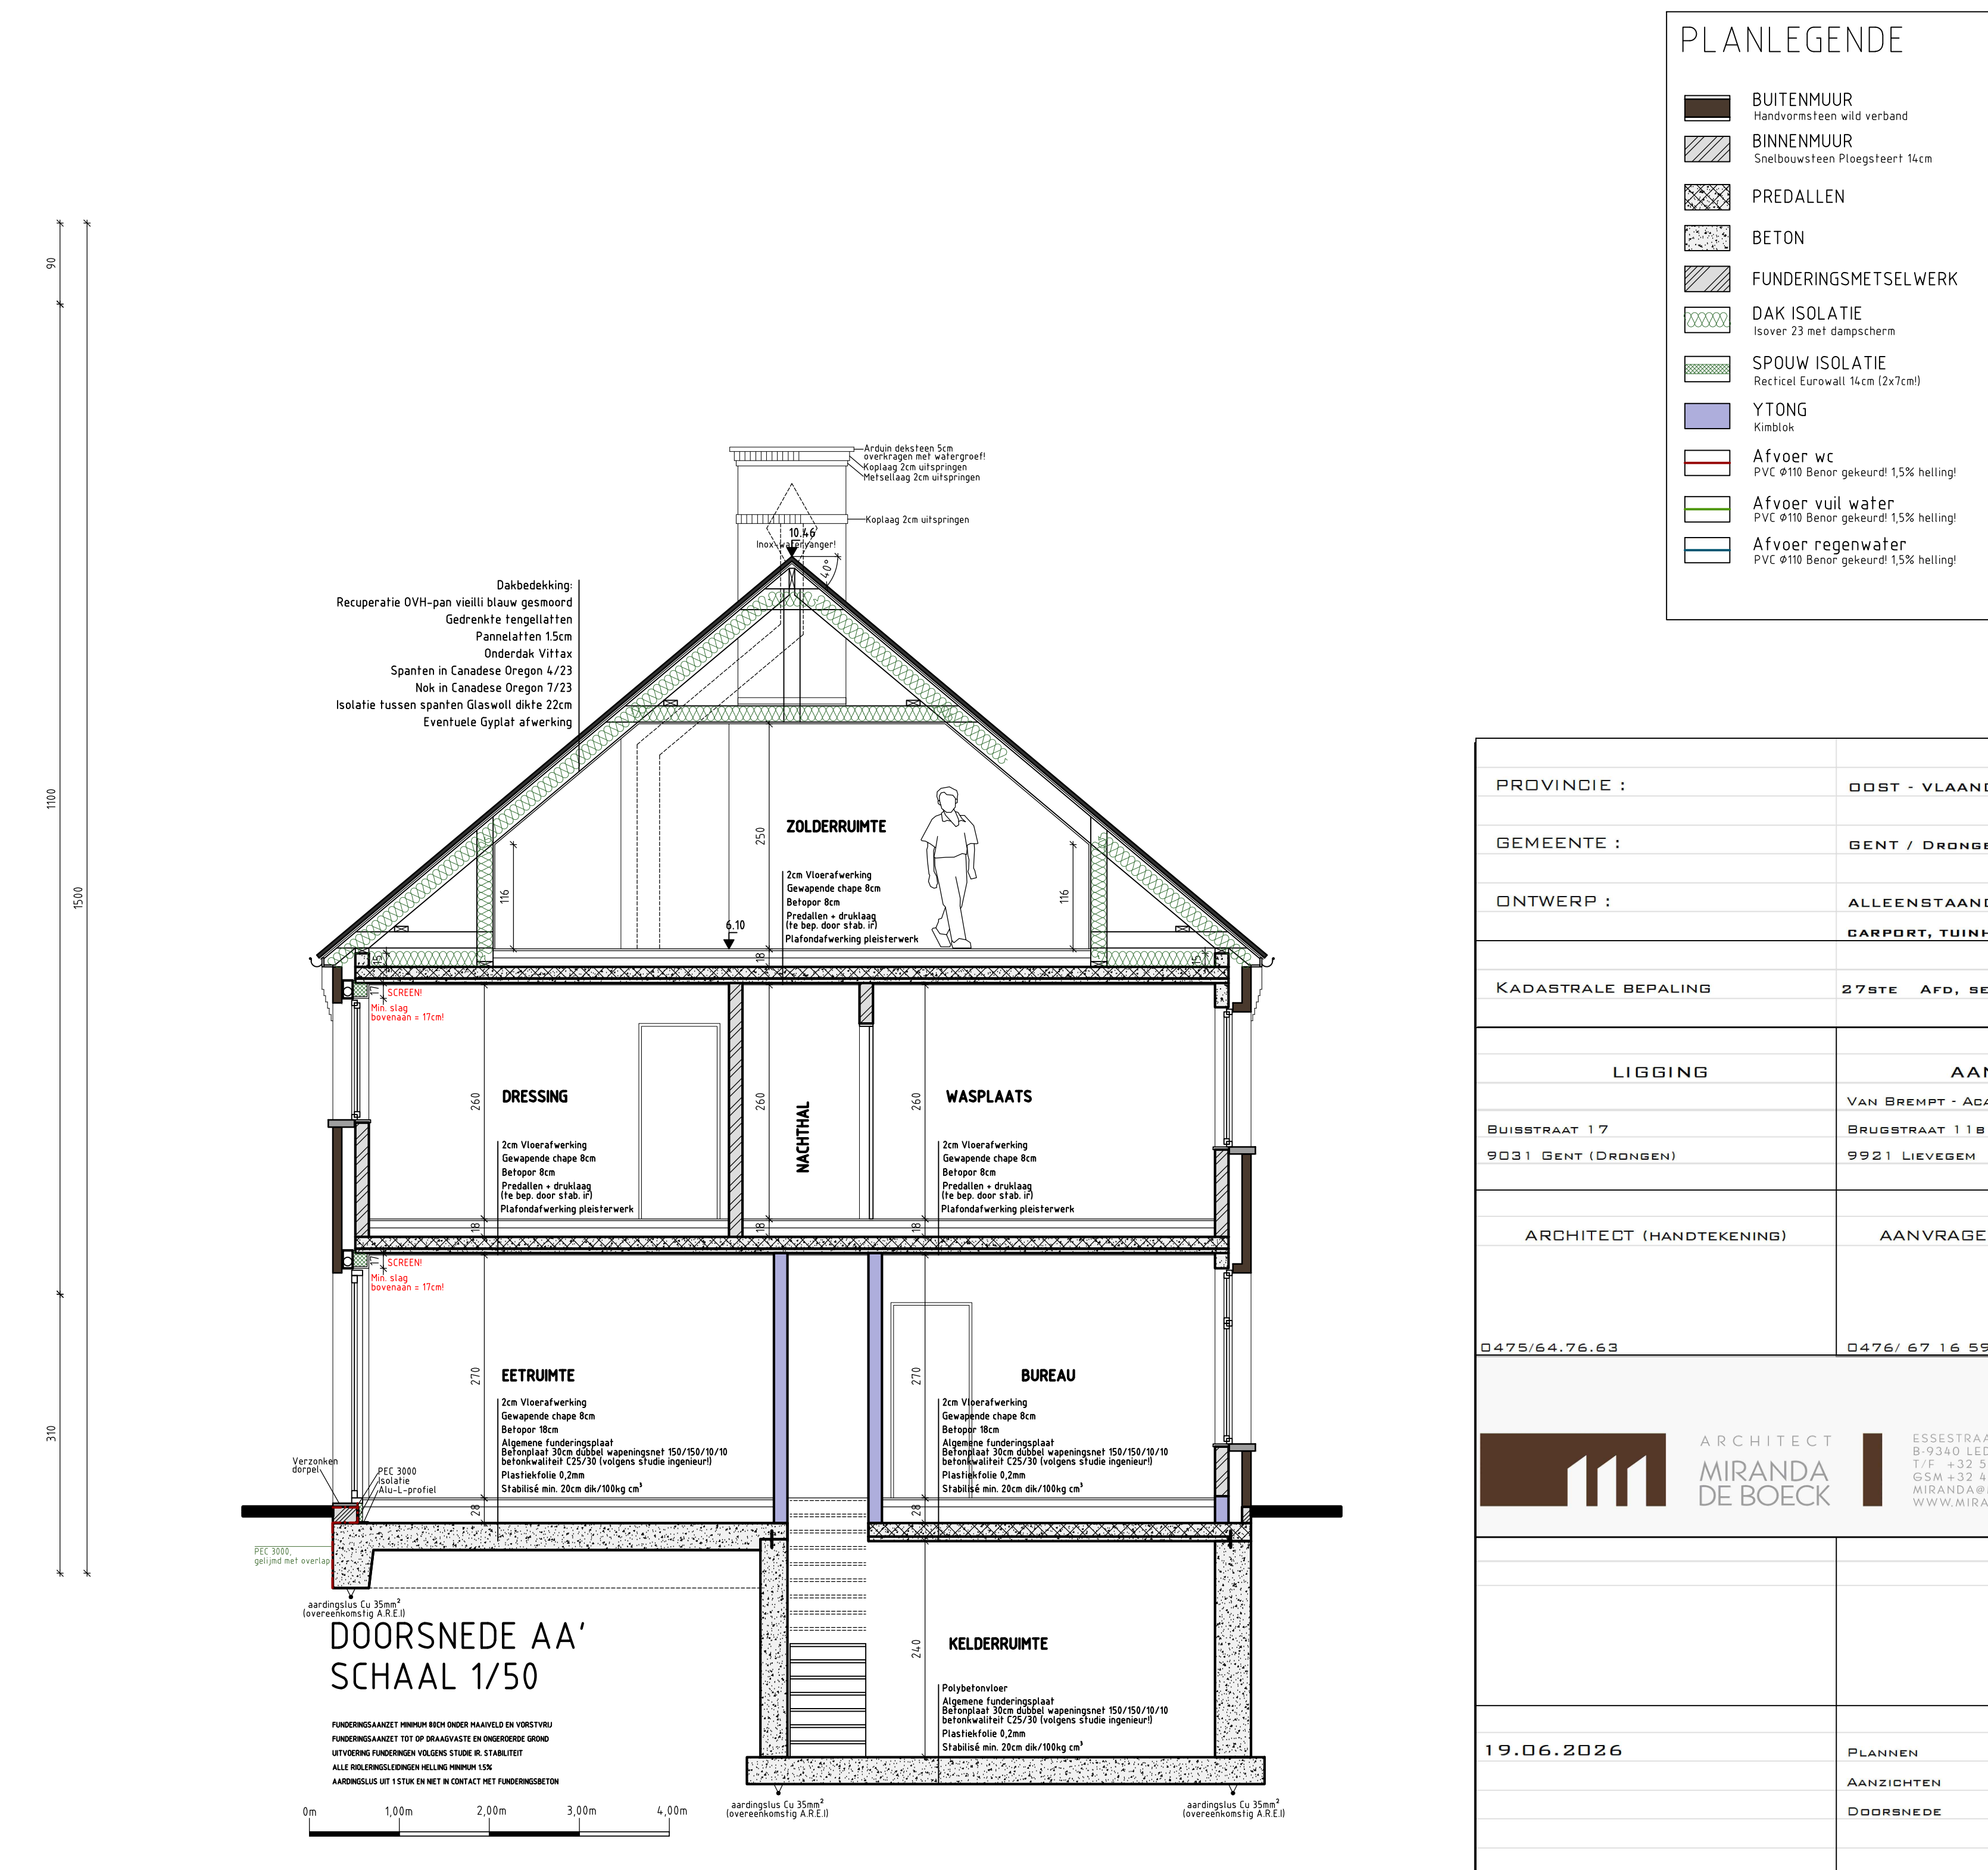

LIGGING	AANVRAGER

Plan 1/2