


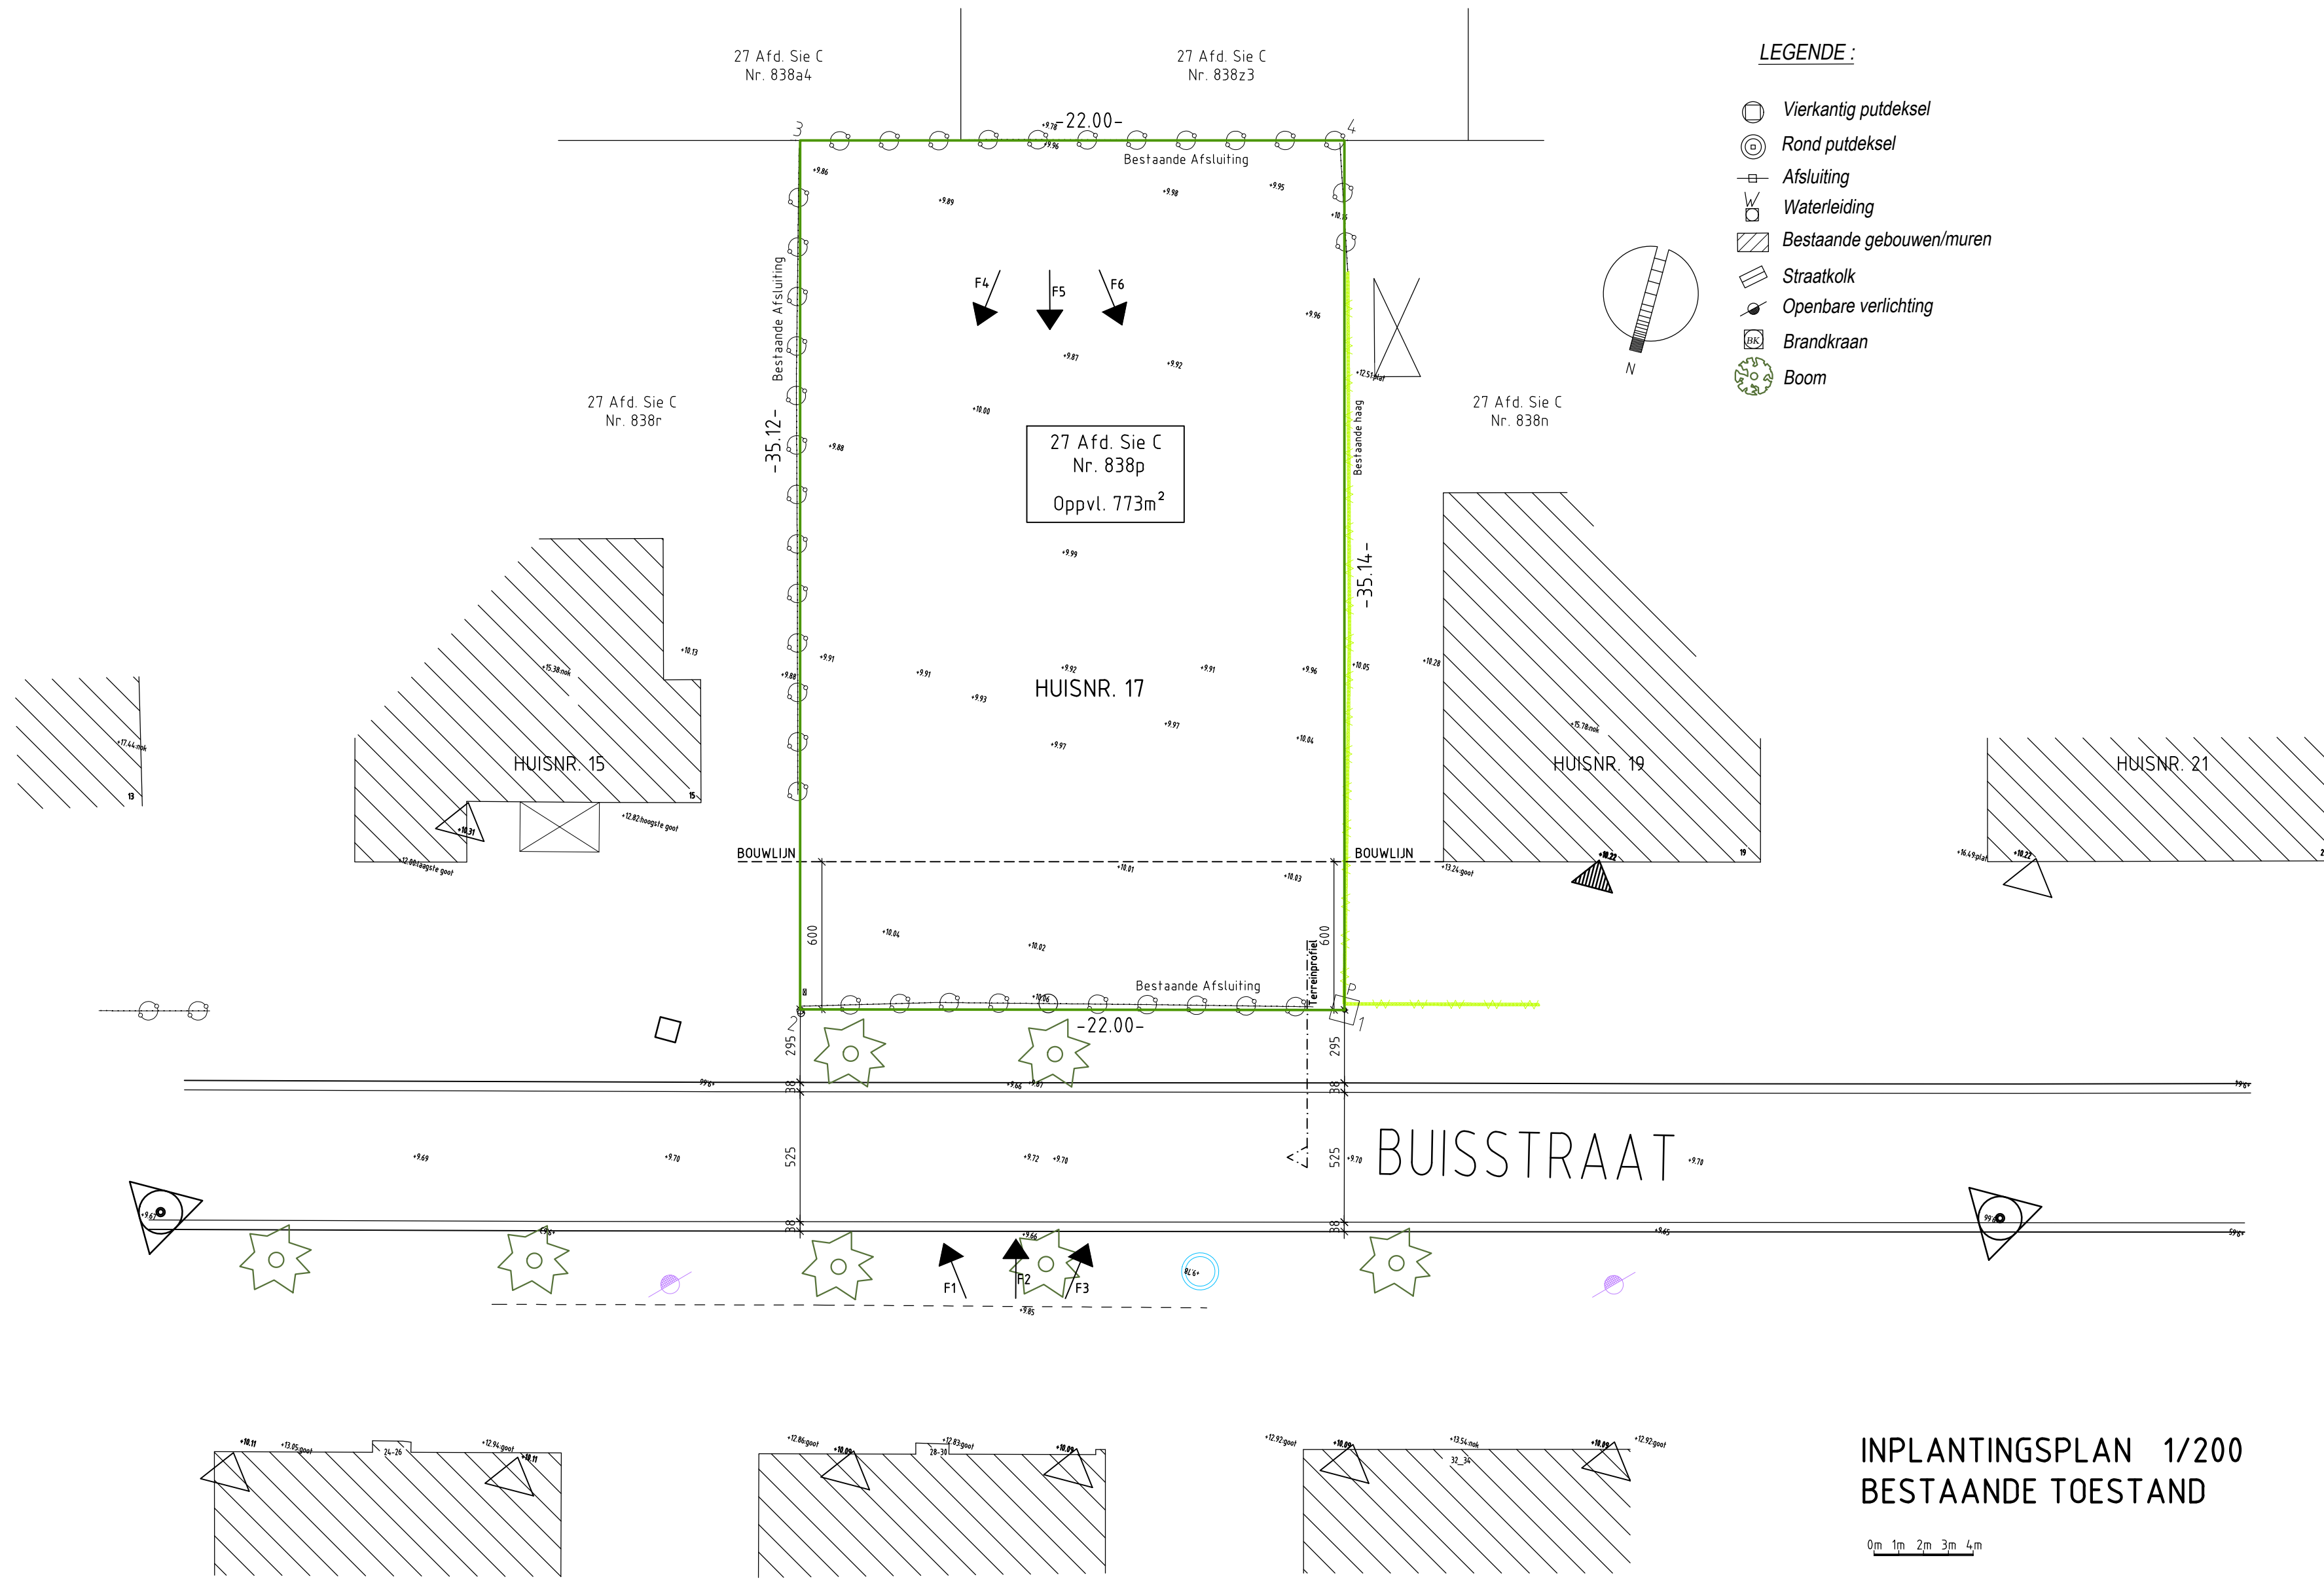

LEGENDE :

- Vierkantig putdeksel
- Rond putdeksel
- Afsluiting
- Waterleiding
- Bestaande gebouwen/muren
- Straatkolk
- Openbare verlichting
- Brandkraan
- Boom

INPLANTINGSPLAN 1/200
BESTAANDE TOESTAND

0m 1m 2m 3m 4m

	ARCHITECT		BOUWHEER		BOUWPLAATS		SCHAAL 1/200	
	ADRES	De Boeck Miranda Essestraat 91 9340 Impe	ADRES	Van Brempt - Acar Brugstraat 11b 9921 Lievegem	ADRES	Buisstraat 17 9031 Gent (Drongen)		
	TELEFOON	0475 64 76 63	TELEFOON	0476/ 67 16 59	KADASTRAAL:	27ste Afd. Sie. C nr 838p		
	MAIL	architect@mirandadeboeck.be	MAIL	vanbrempt.acar@gmail.com				
ALLEENSTAANDE WONING + CARPORT+TUINBERGING								