


**ZIE BIJZONDERE
VOORWAARDE(N)**

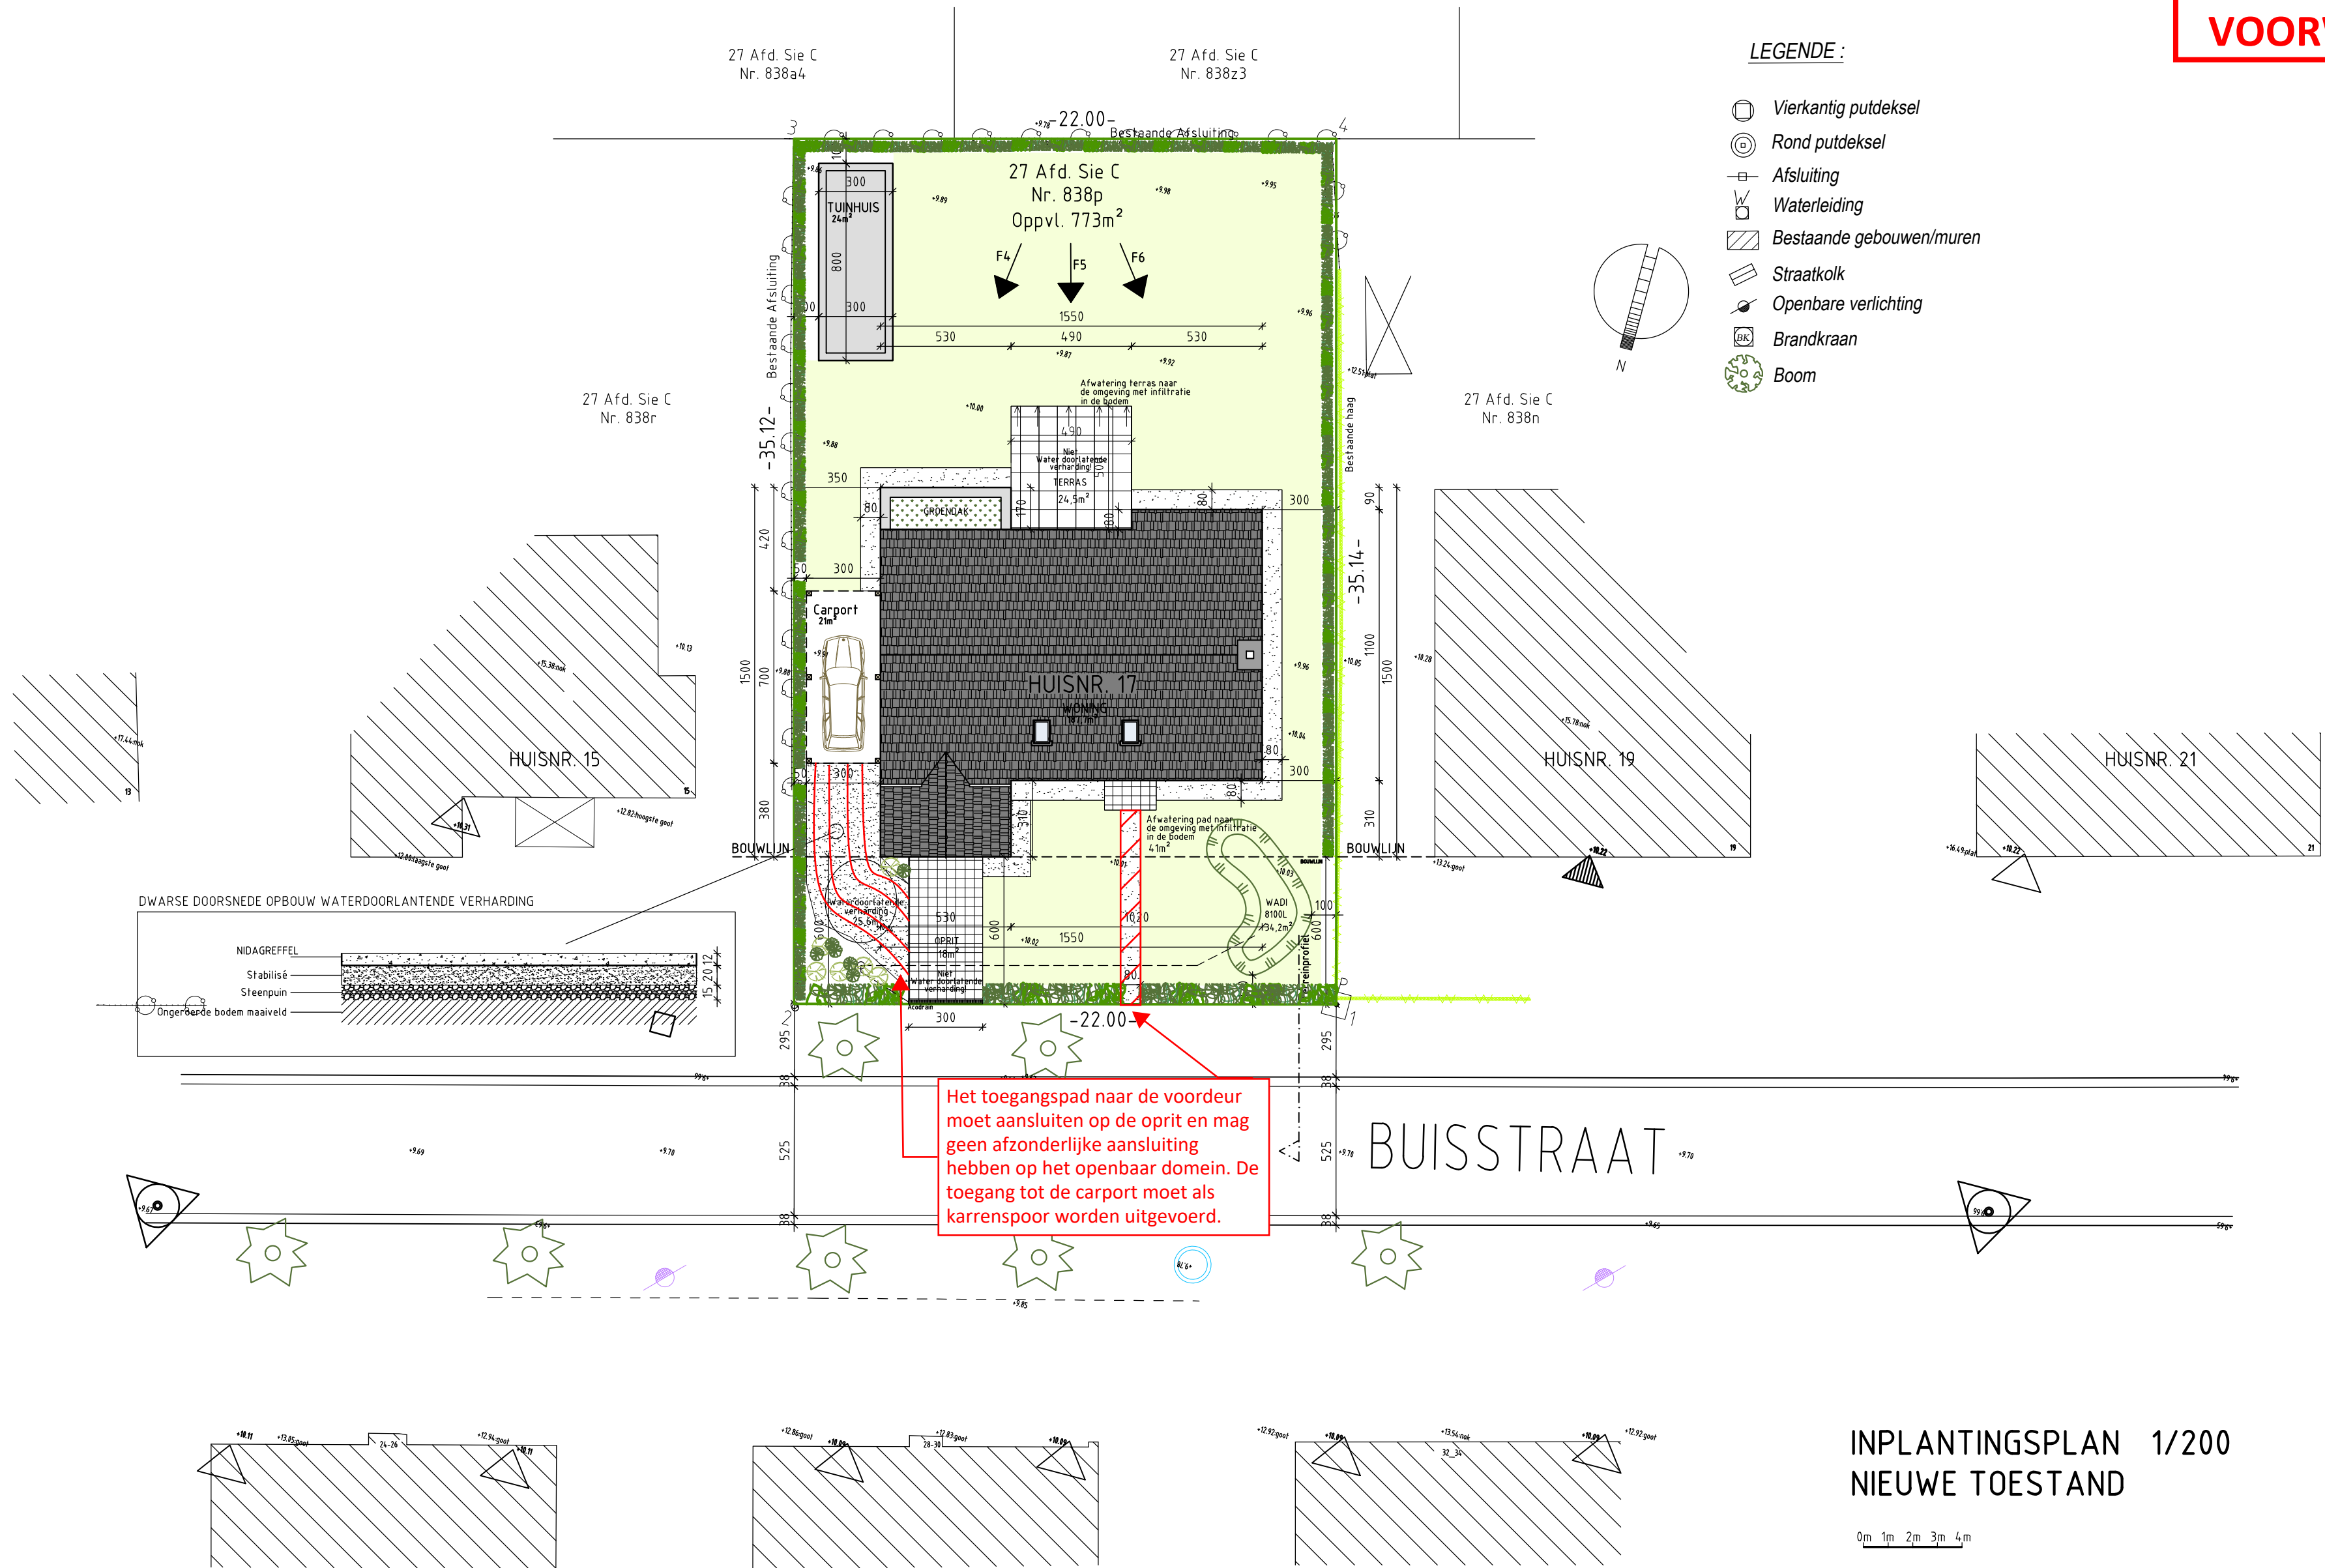

A horizontal number line with tick marks at 0m, 1m, 2m, 3m, and 4m. The line is labeled with these values above the tick marks.

ARCHITECT

ADRES	De Boeck Miranda Essestraat 91 9340 Impe
TELEFOON	0475 64 76 63
MAIL	architect@mirandadeboeck.be

BOUWHEER

ADRES Van Brempt - Acar
Brugstraat 11b
9921 Lievegem

TELEFOON 0476/ 67 16 59

MAIL vanbrempt.acar@gmail.com

BOUWPLAATS

ADRES Buisstraat 17
9031 Gent (Drongen)
KADASTRAAL: 27ste Afd. Sie. C nr 838p

SCHAAL 1/200

ALLEENSTAANDE WONING + CARPORT+TUINBERGING