


ZIE BIJZONDERE
VOORWAARDE(N)

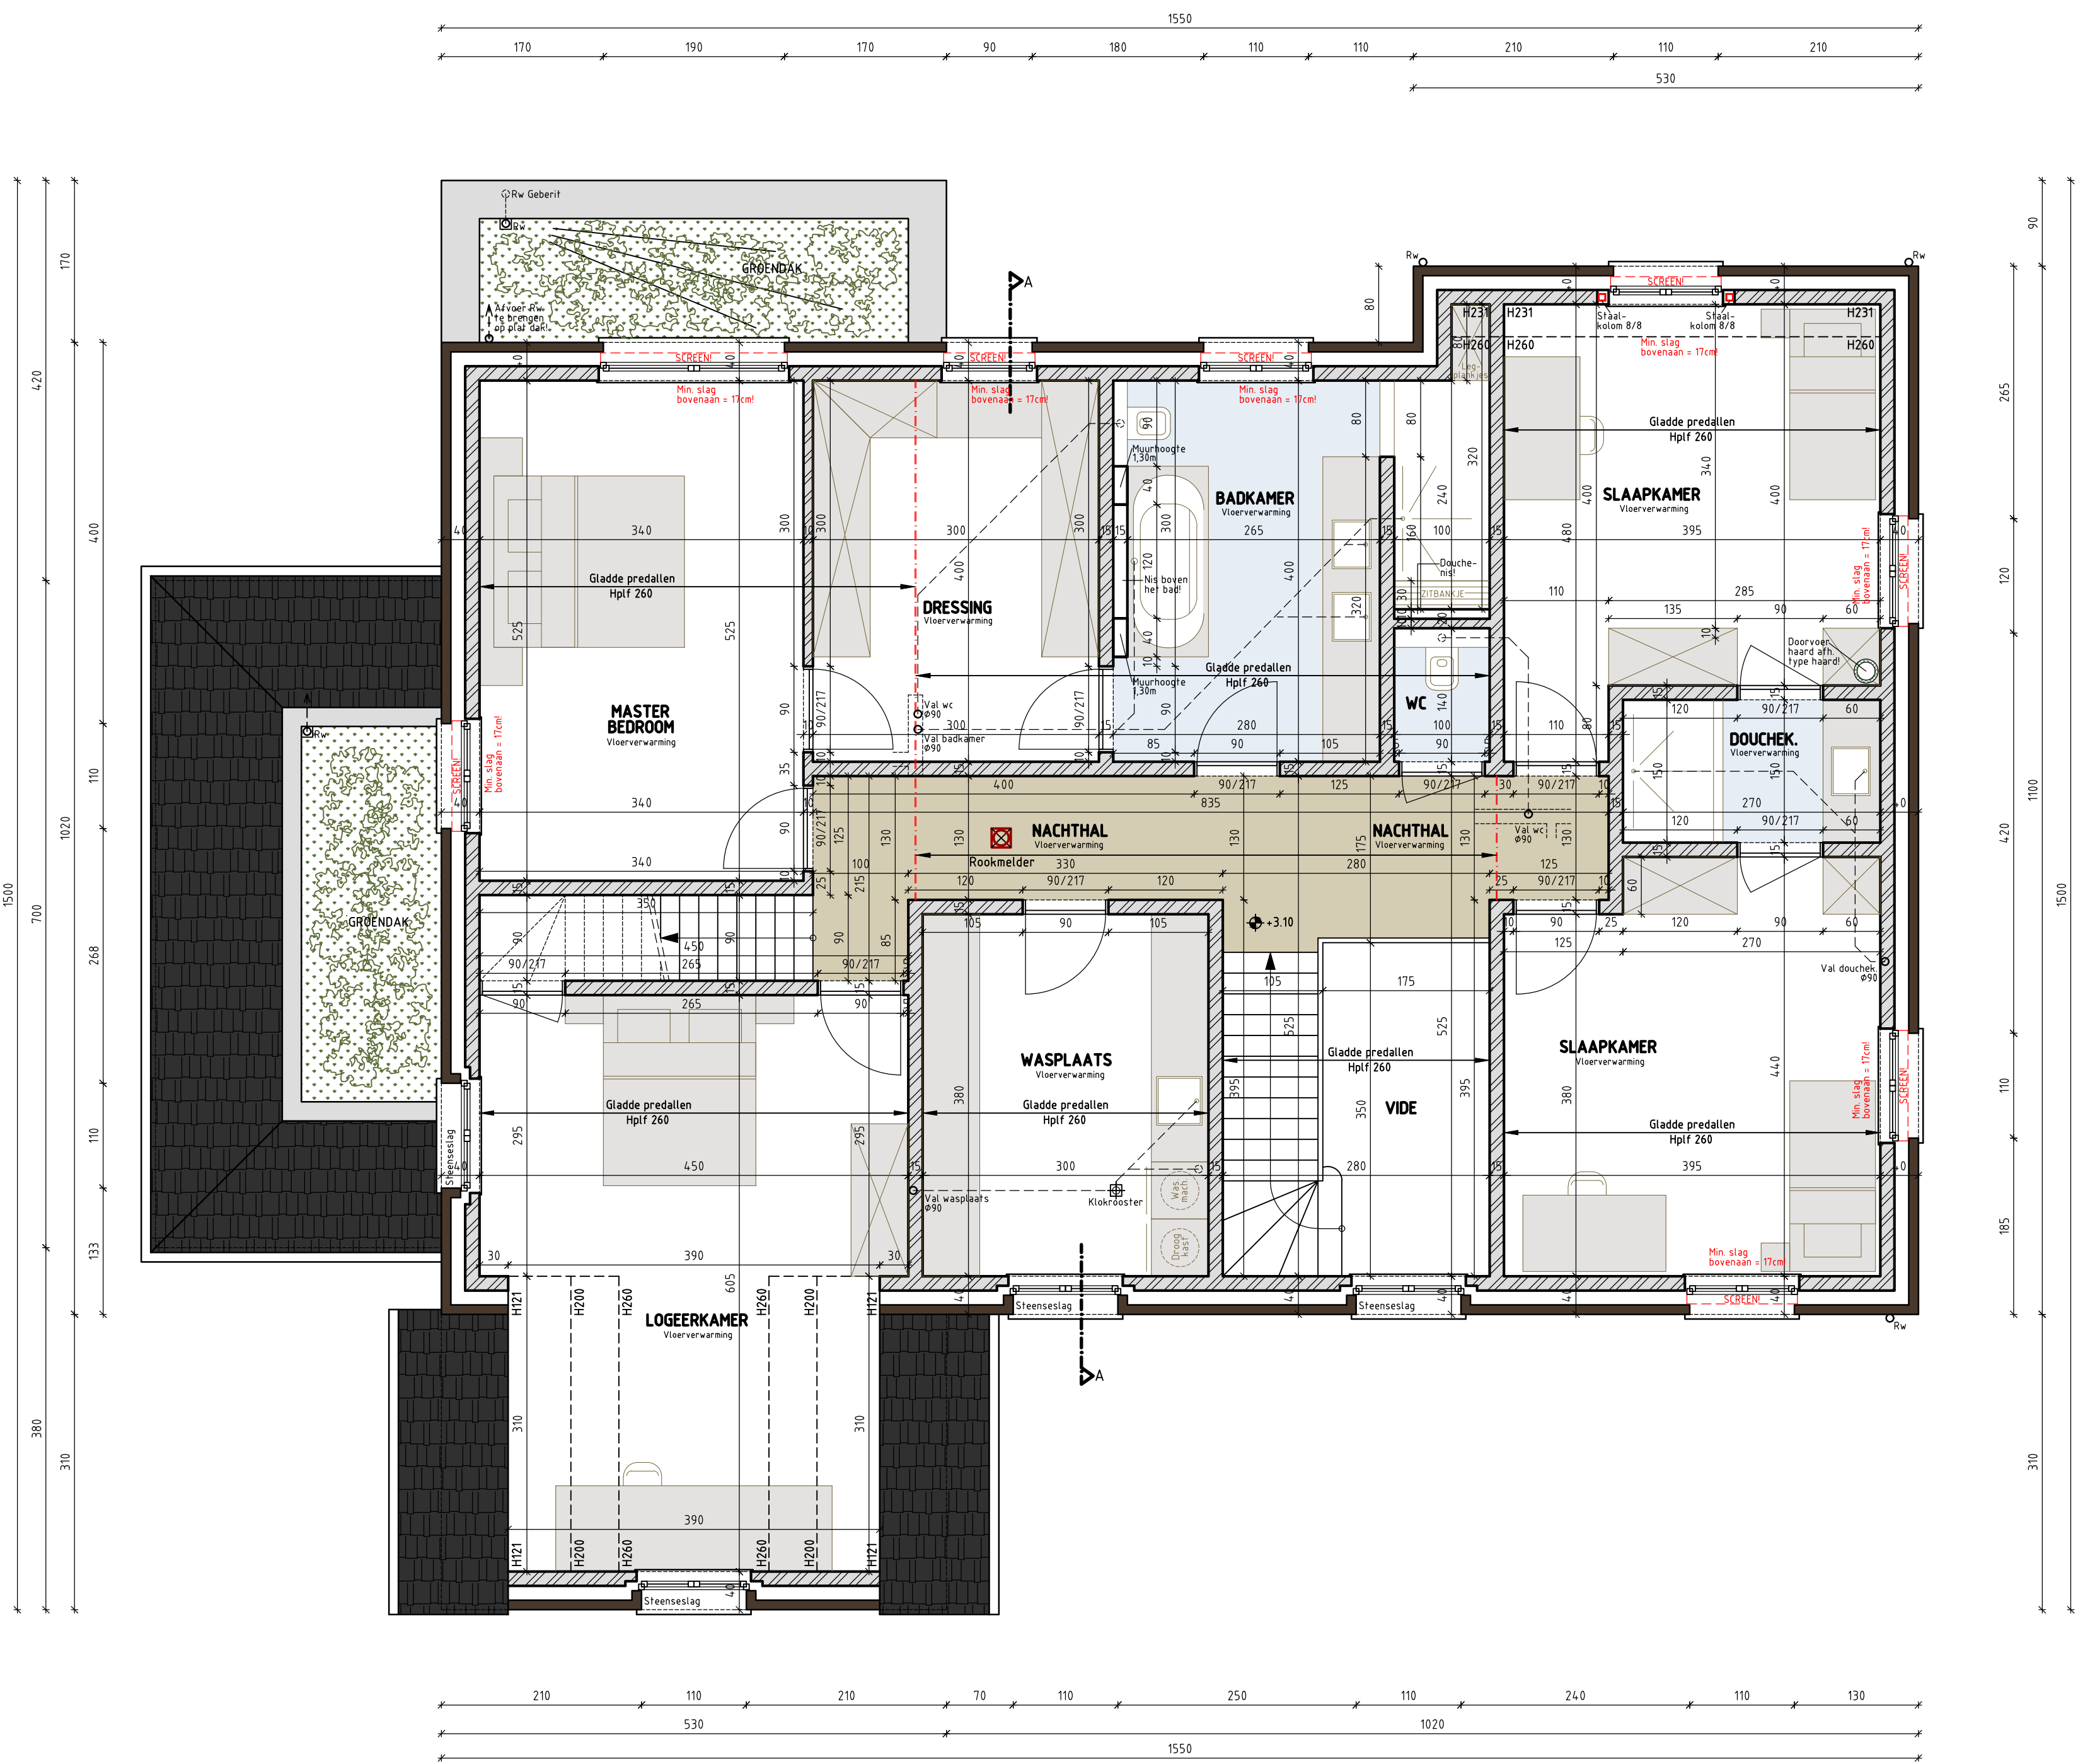

ARCHITECT

ADRES
Die Boeck Miranda
Essestraat 91
9340 Impe
TELEFOON
0475 64 76 63
MAIL
architect@mirandadeboek.be

BOUWHEER

ADRES
Van Brempt - Acar
Brugsstraat 116
9321 Lievegem
TELEFOON
0476/ 67 16 59
MAIL
vanbrempt.acar@gmail.com

BOUWPLAATS

ADRES
Buisstraat 17
9031 Gent (Drongen)
KADASTRAAL: 27ste Afd. Sie. C nr 838p

SCHAAL 1/50

ALLEENSTAANDE WONING + CARPORT+TUINBERGING