

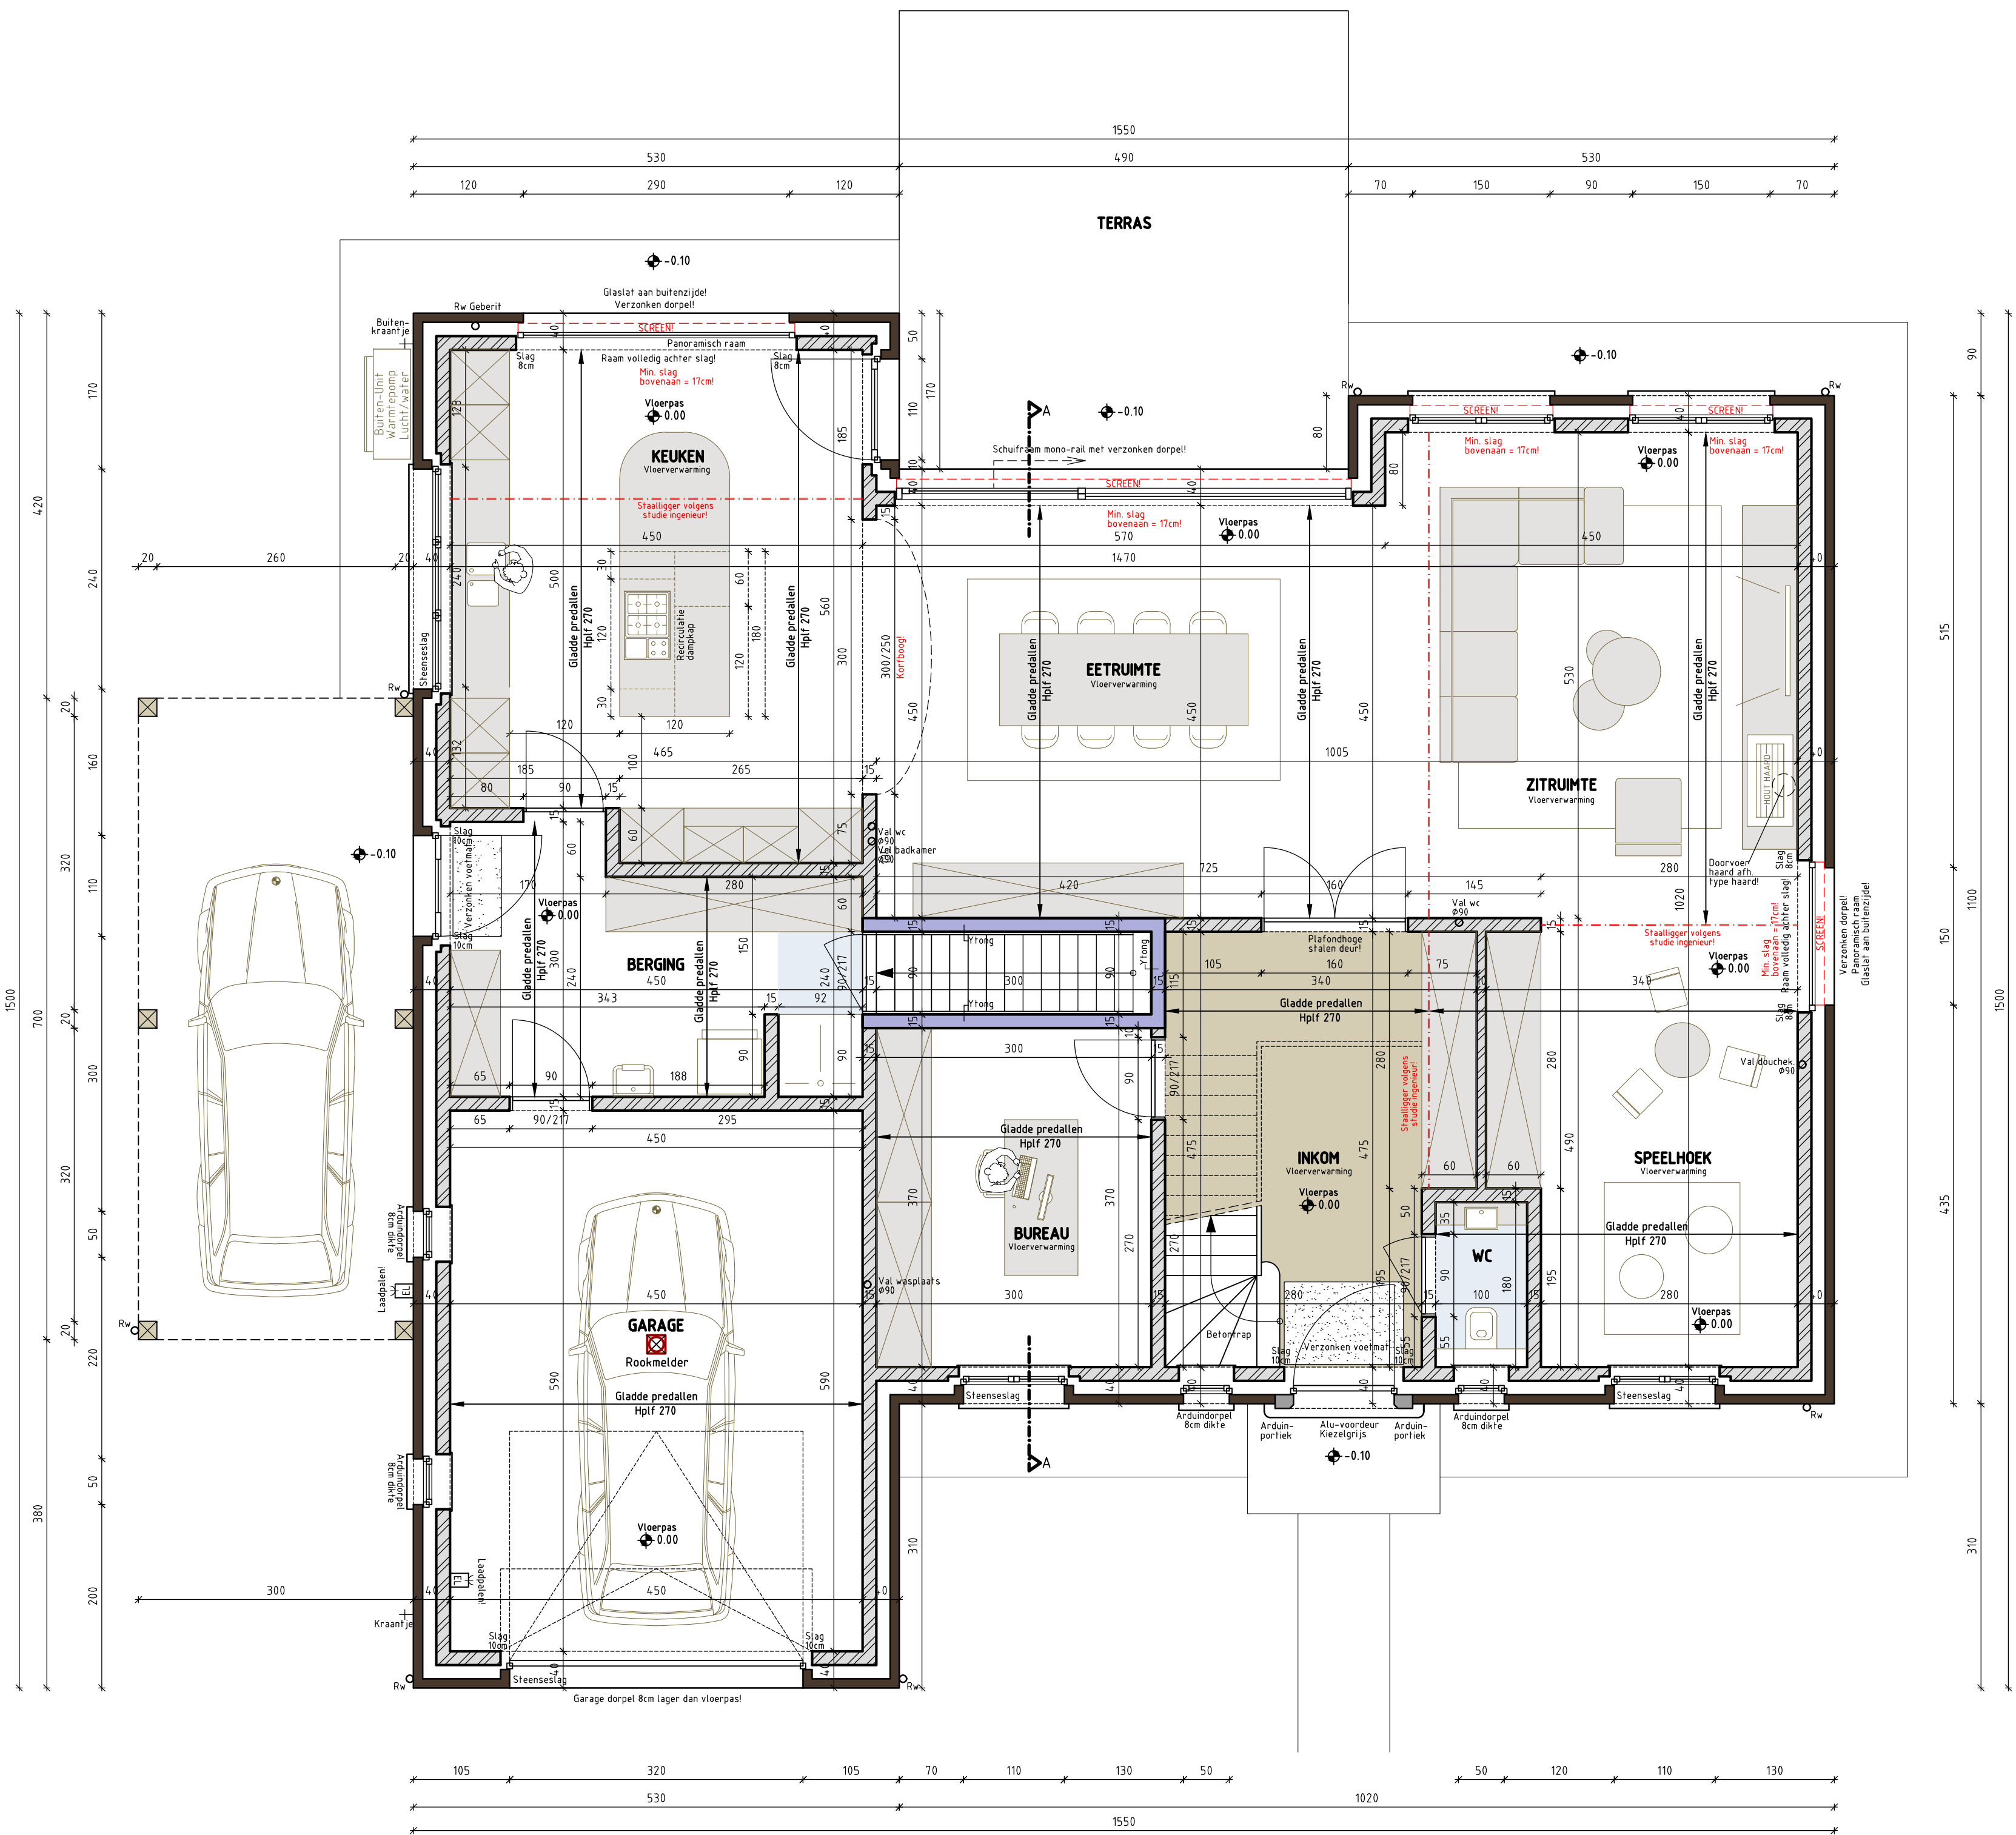


ZIE BIJZONDERE
VOORWAARDE(N)

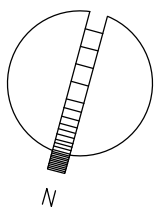

PLAN GELIJKVLOERS
SCHAAL 1/50

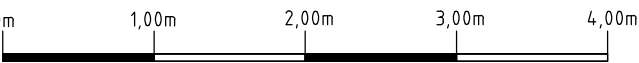

VENTILATIE D
Continue mechanische luchttoevoer in alle droge ruimten,
Continue mechanische luchttoevoer in alle natte ruimten
met warmte recuperatie.

ARCHITECT

ADRES Die Boeck Miranda
Essestraat 91
9340 Impé
TELEFOON 0475 64 76 63
MAIL architect@mirandadeboek.be

BOUWHEER

ADRES Van Brempt - Acar
Brugsstraat 116
9321 Lievegem
TELEFOON 0476/ 67 16 59
MAIL vanbrempt.acar@gmail.com

BOUWPLAATS

ADRES Buisstraat 17
9031 Gent (Drongen)
KADASTRAAL 27ste Afd. Sie. C nr 838p

SCHAAL 1/50

ALLEENSTAANDE WONING + CARPORT+TUINBERGING