




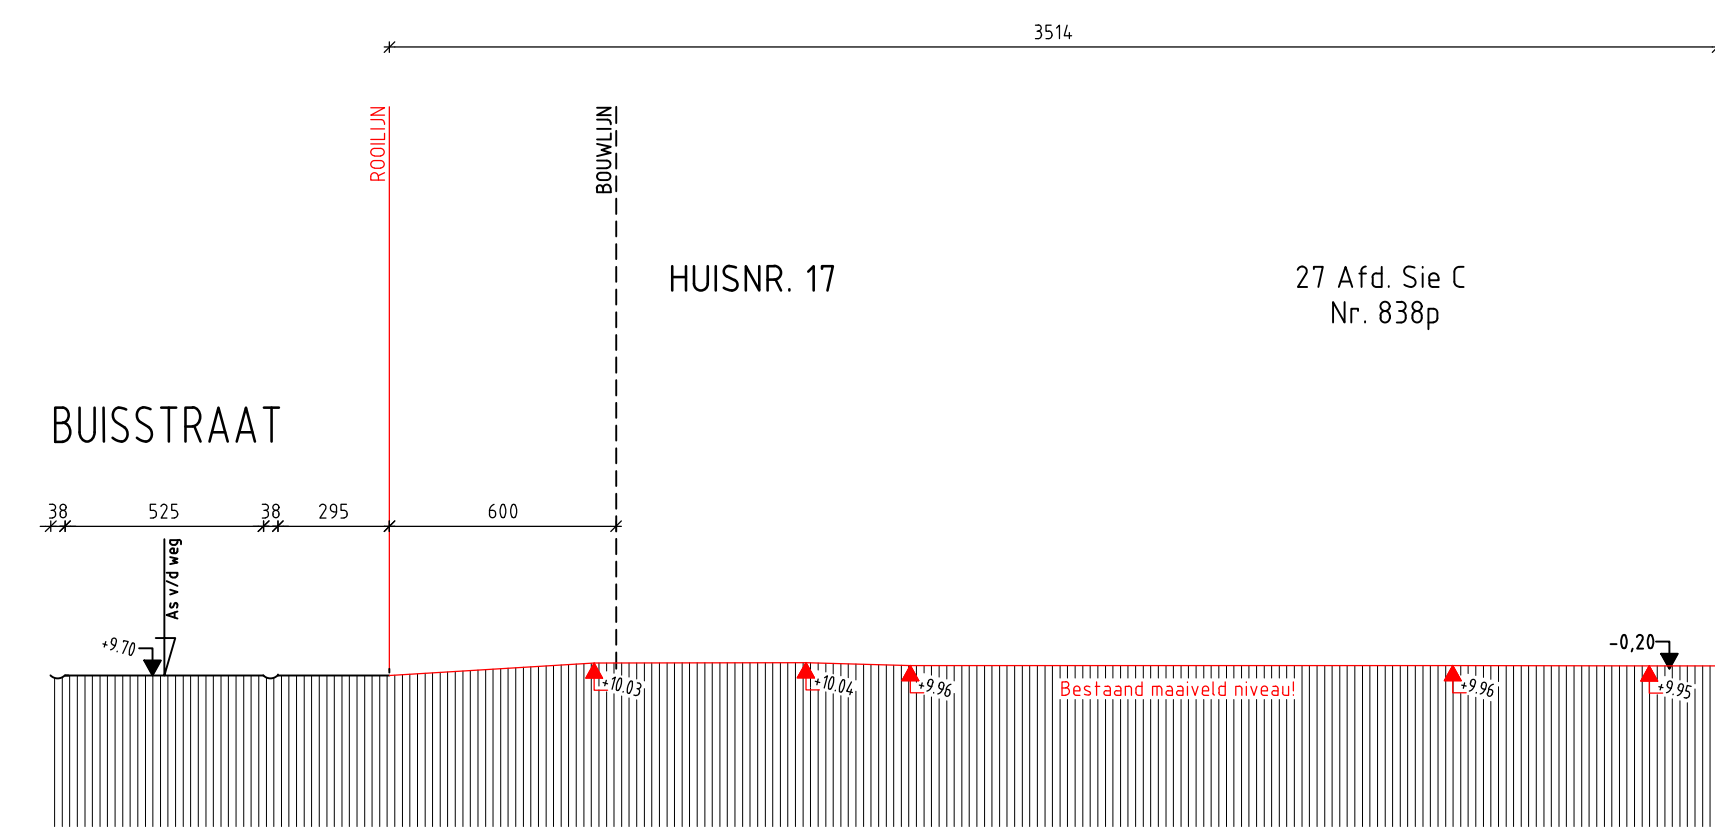


TERREINPROFIEL 1/200
BESTAANDE TOESTAND

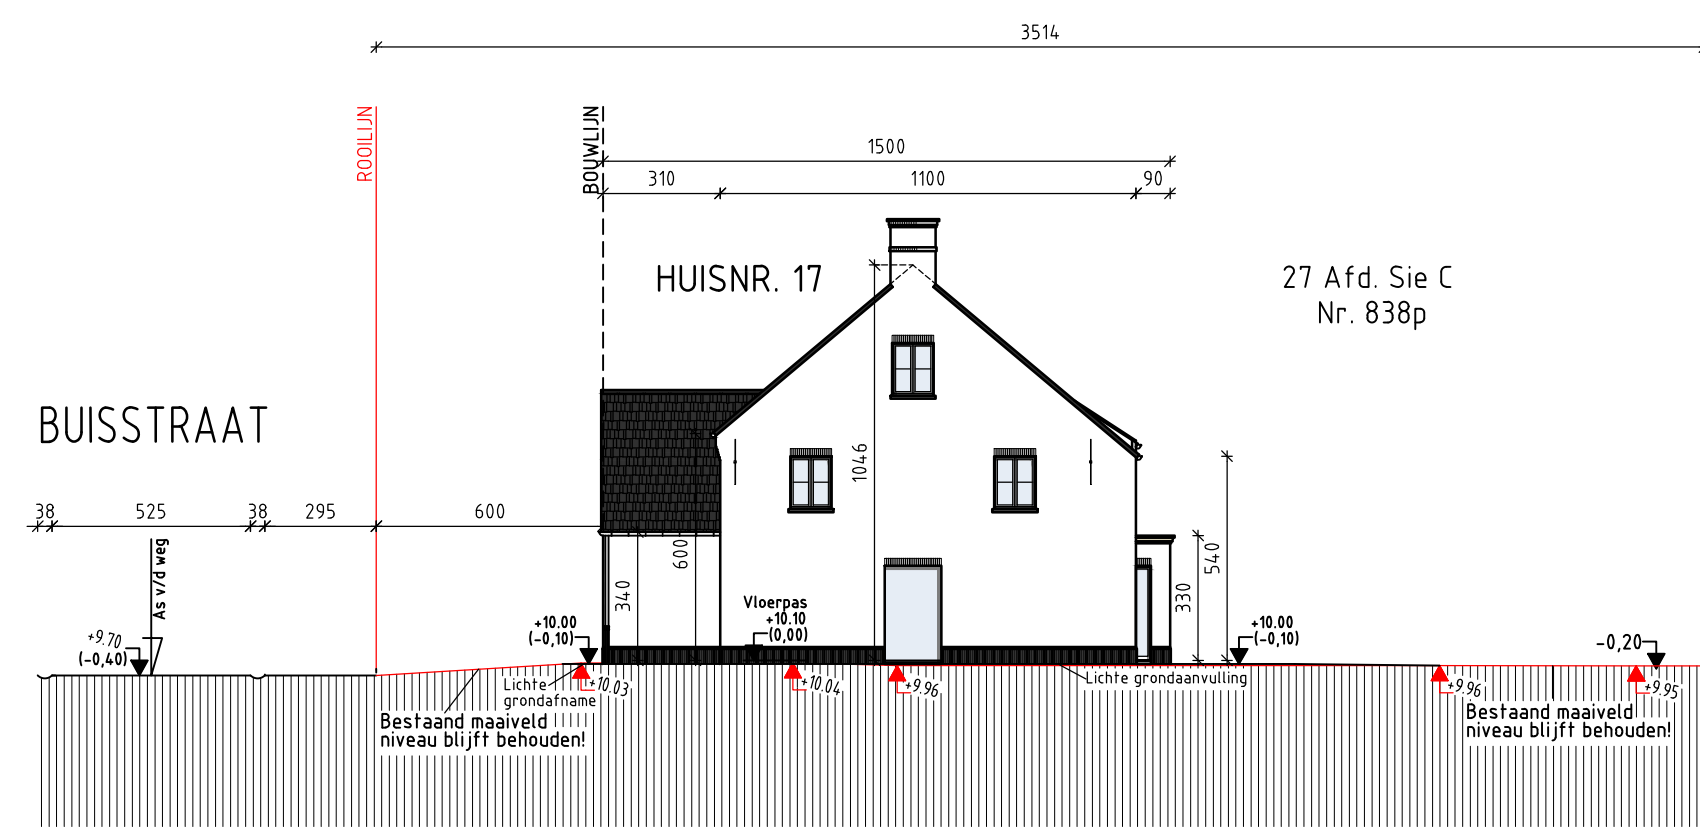


TERREINPROFIEL 1/200
NIEUWE TOESTAND

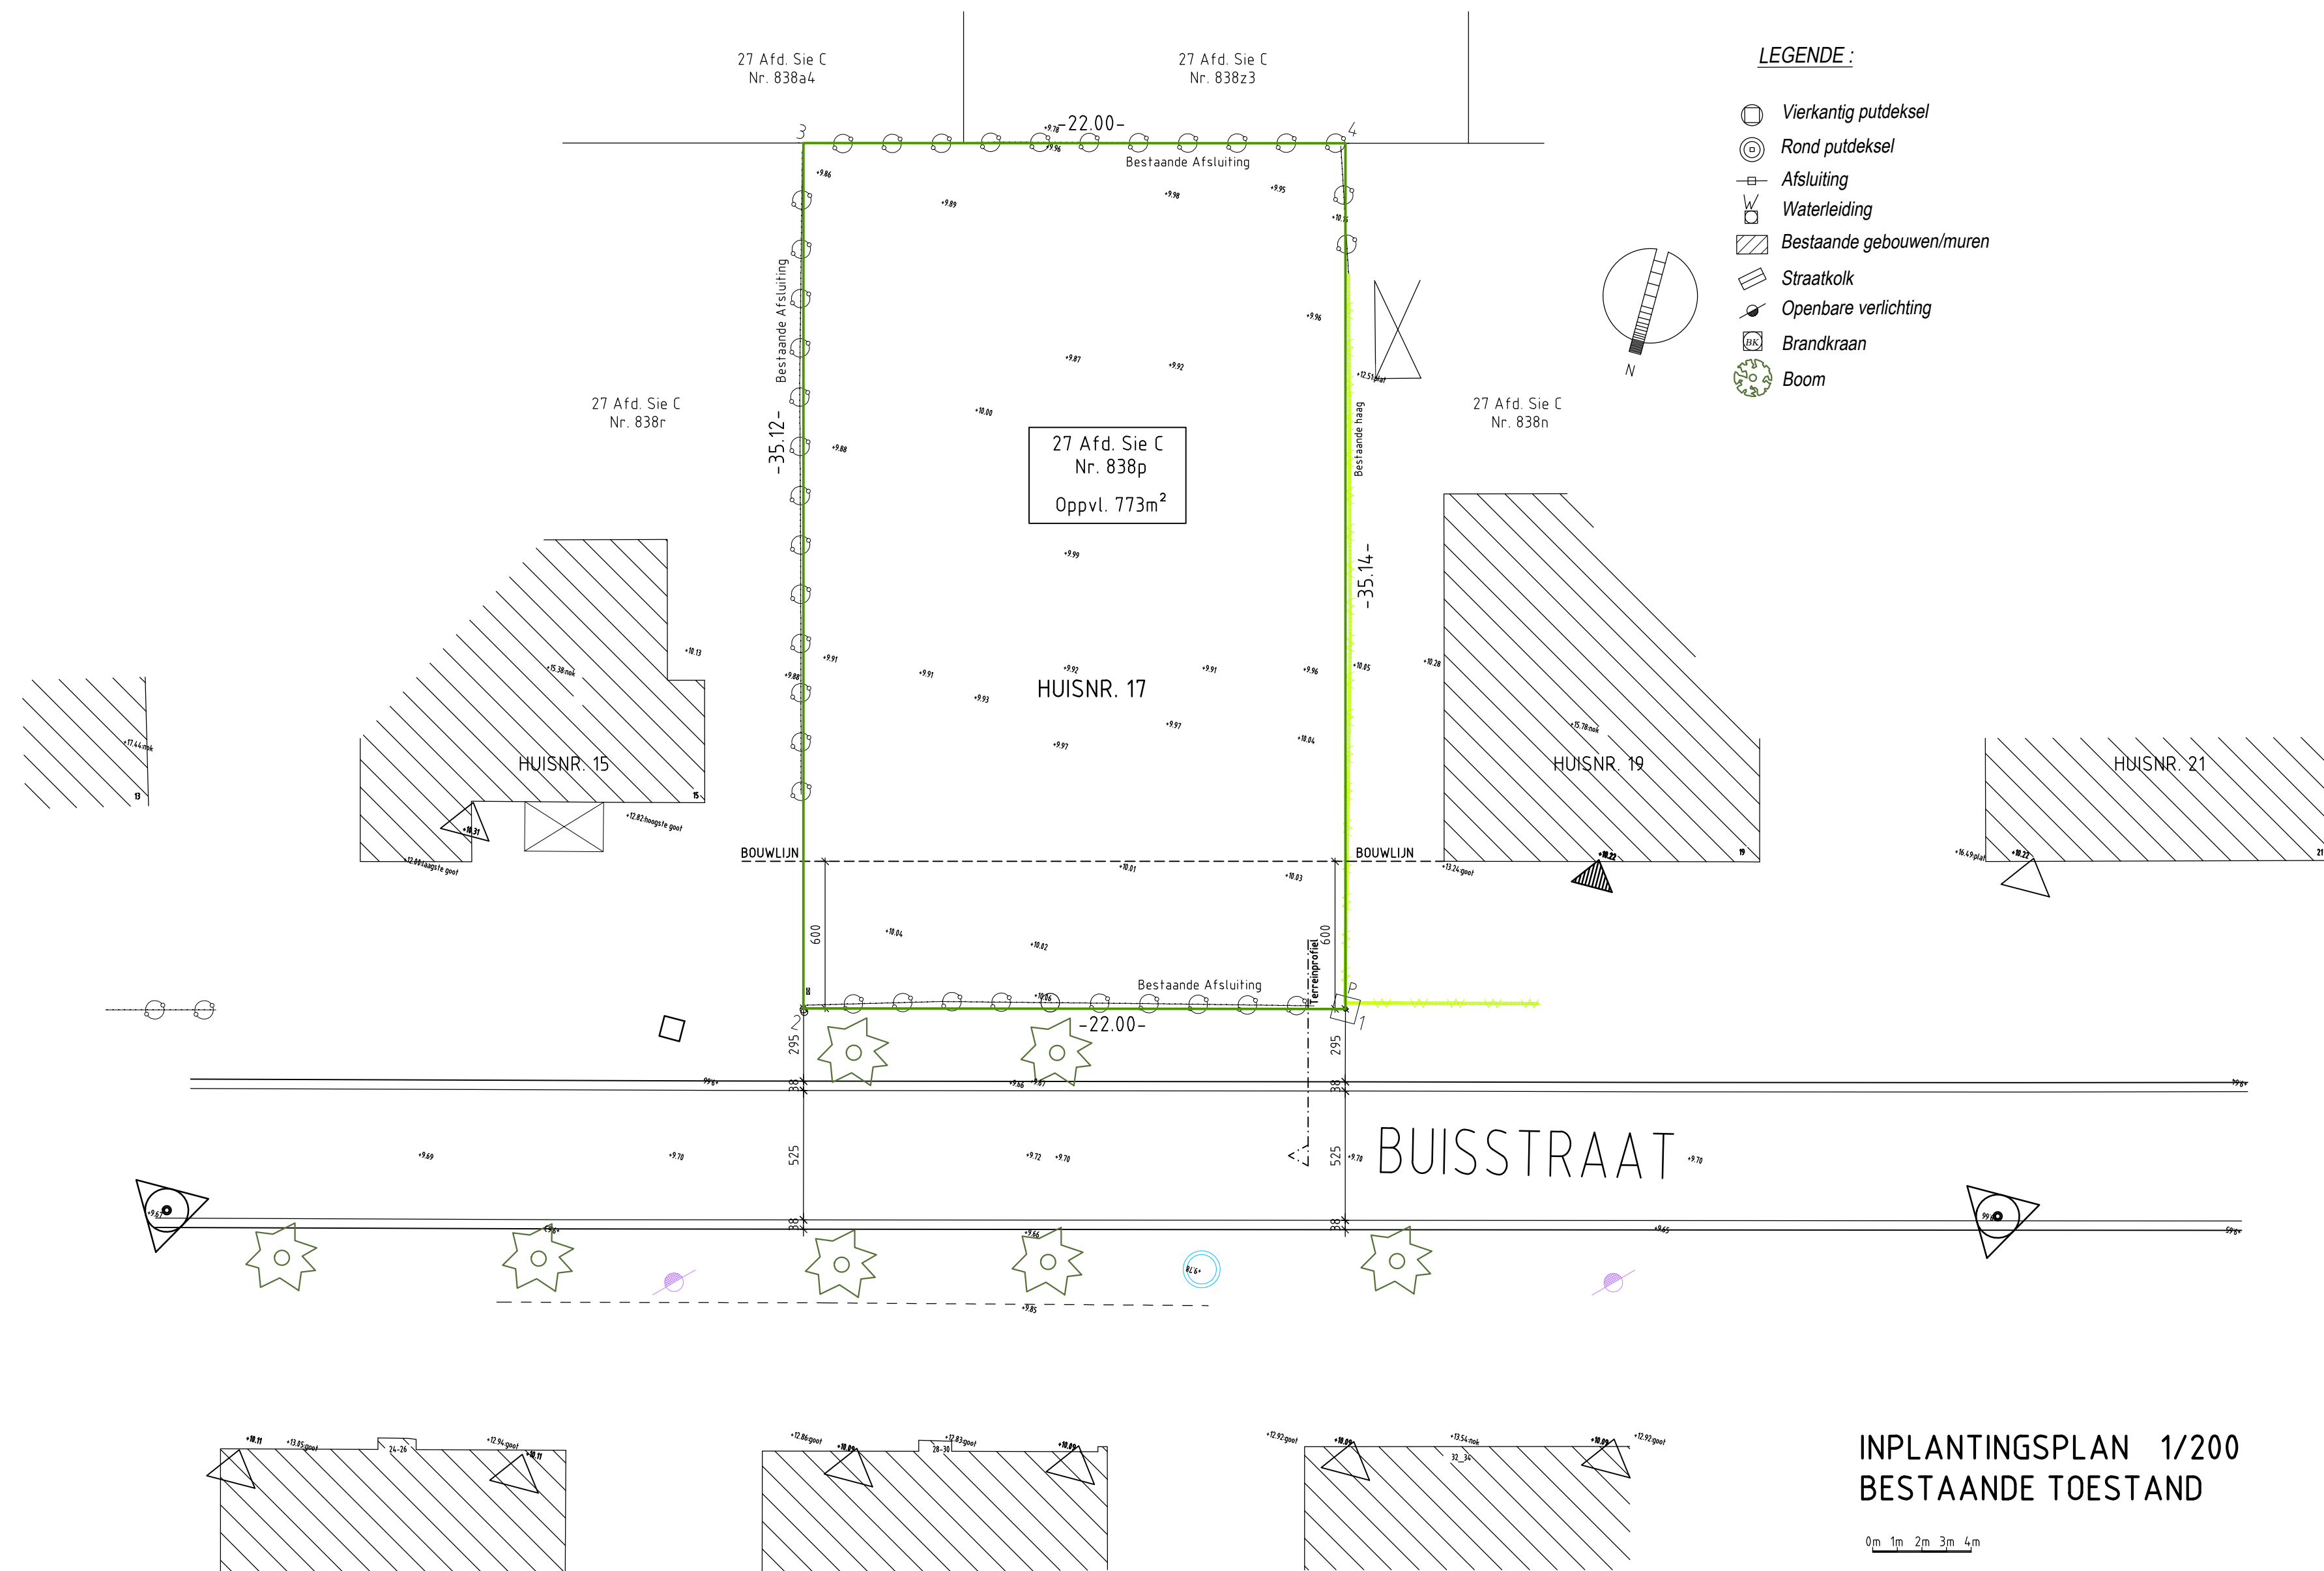

INPLANTINGSPLAN 1/200
BESTAANDE TOESTAND

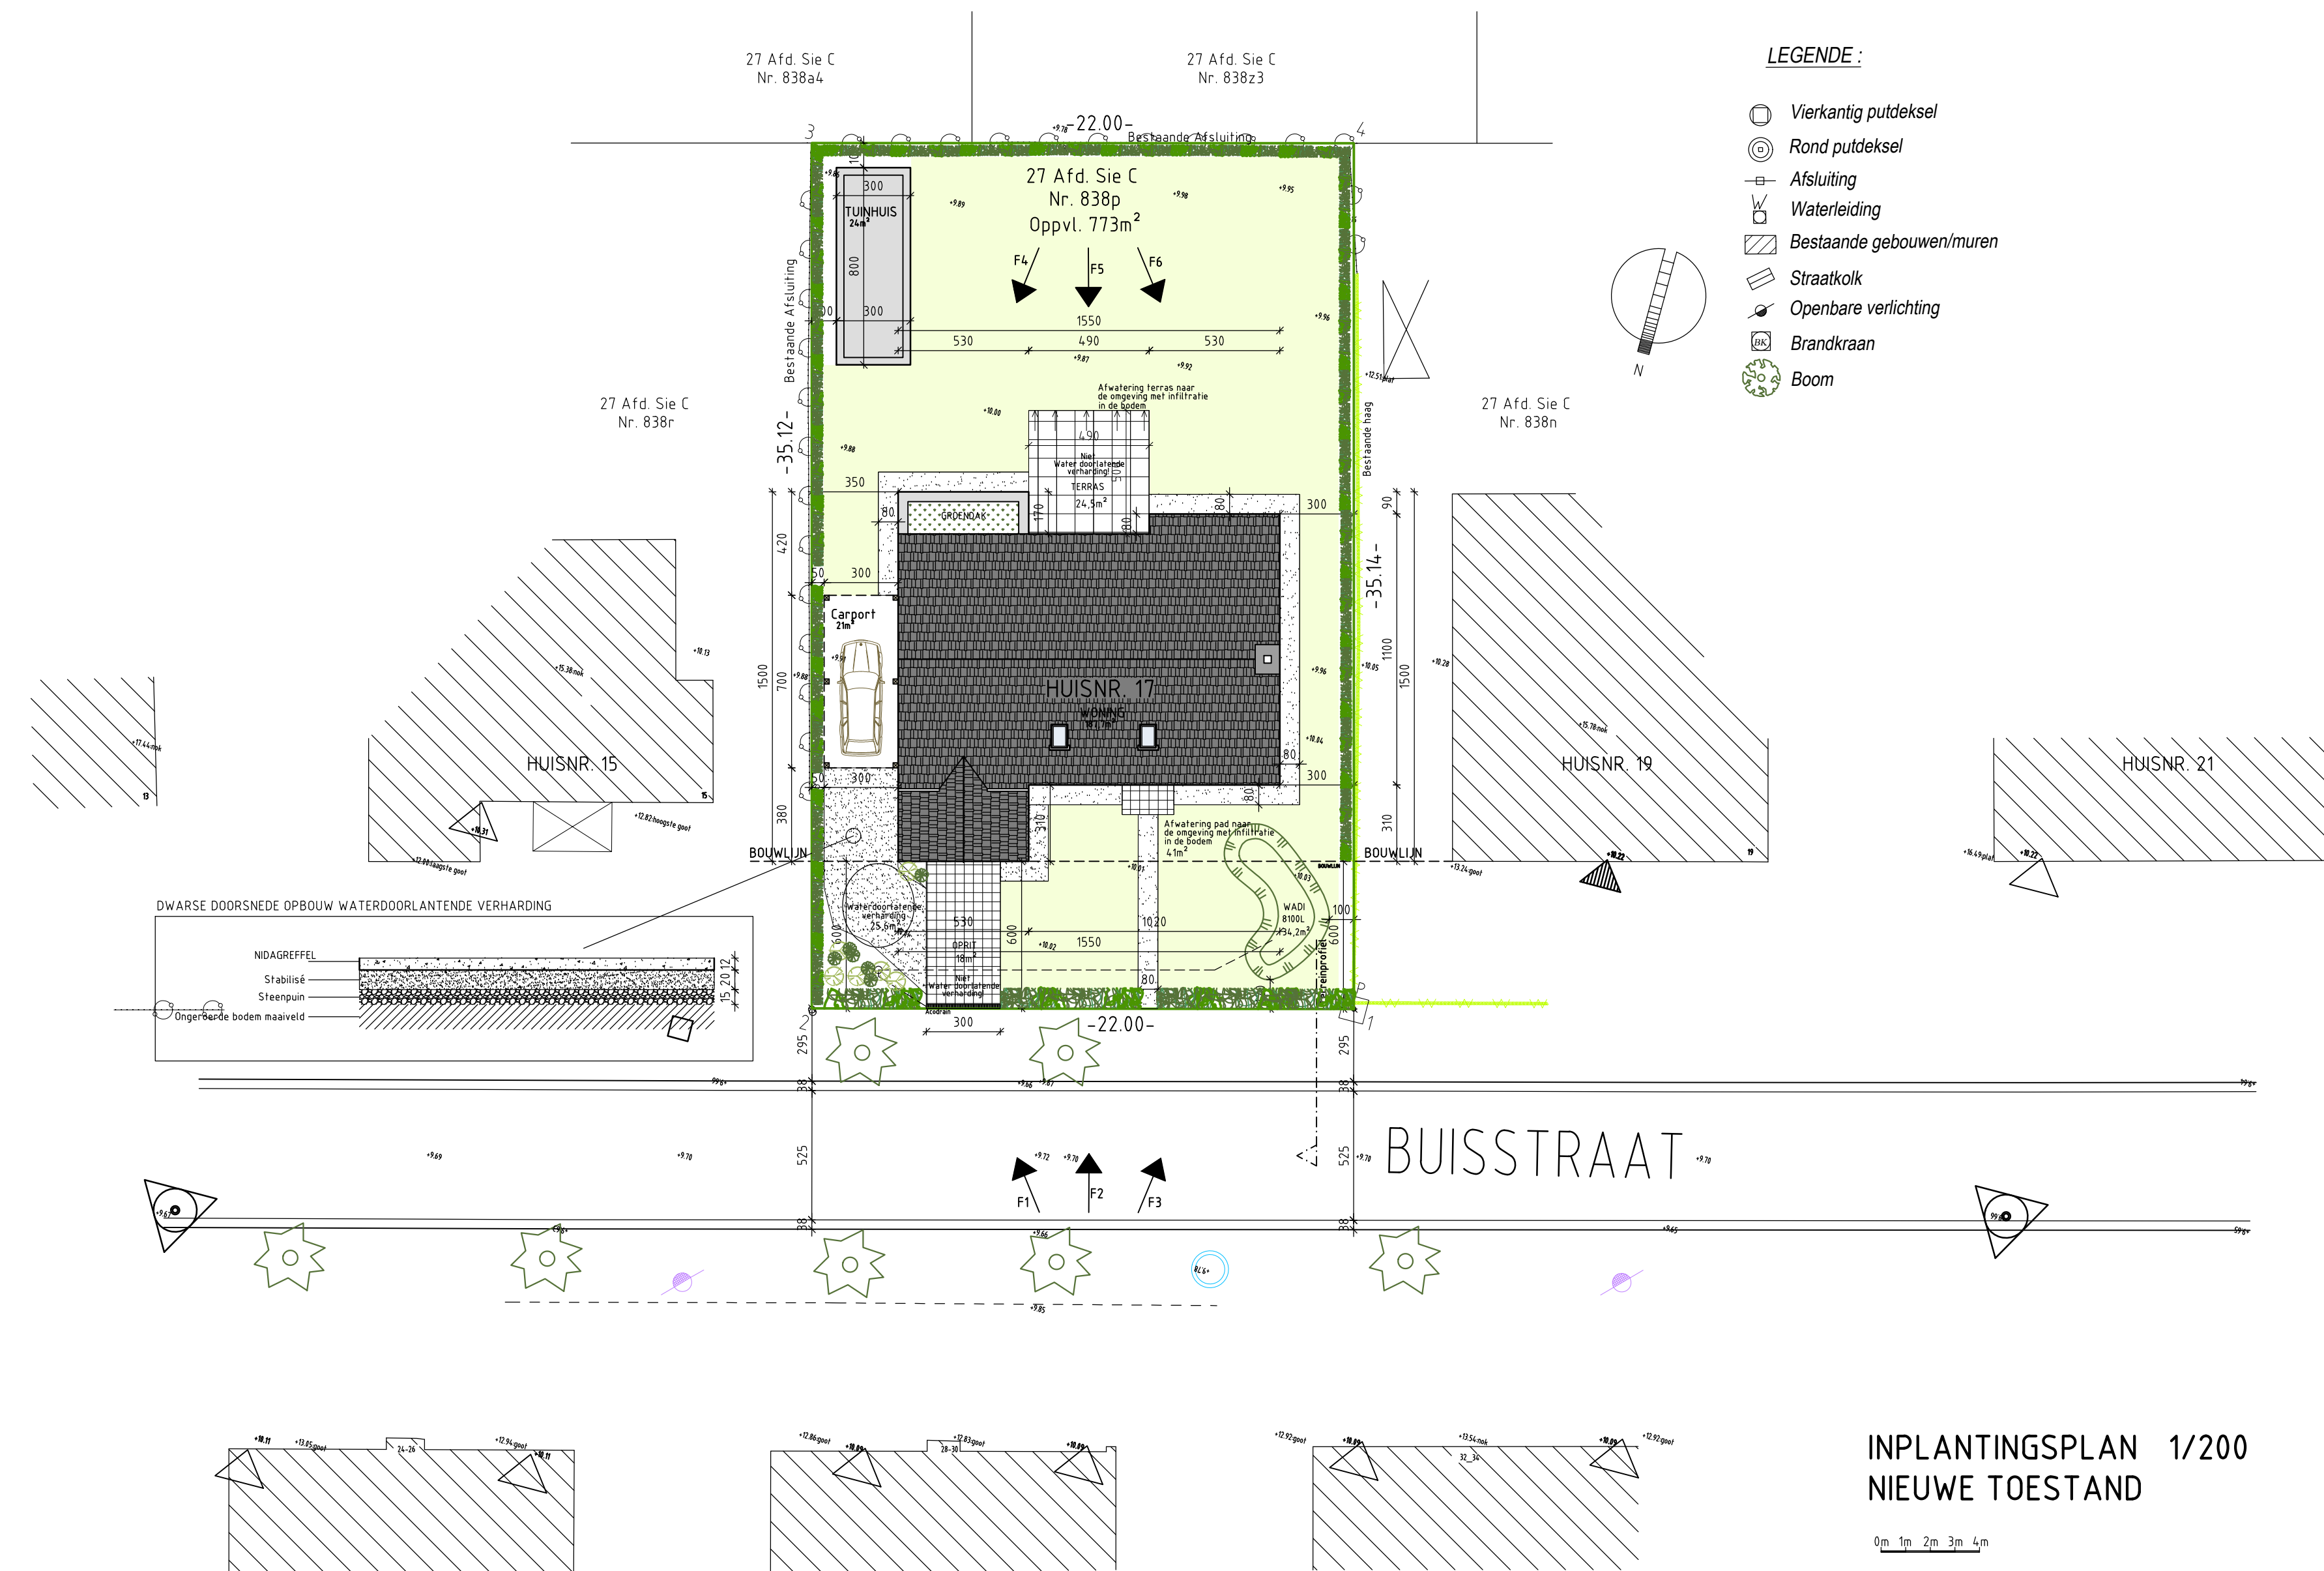

INPLANTINGSPLAN 1/200
NIEUWE TOESTAND

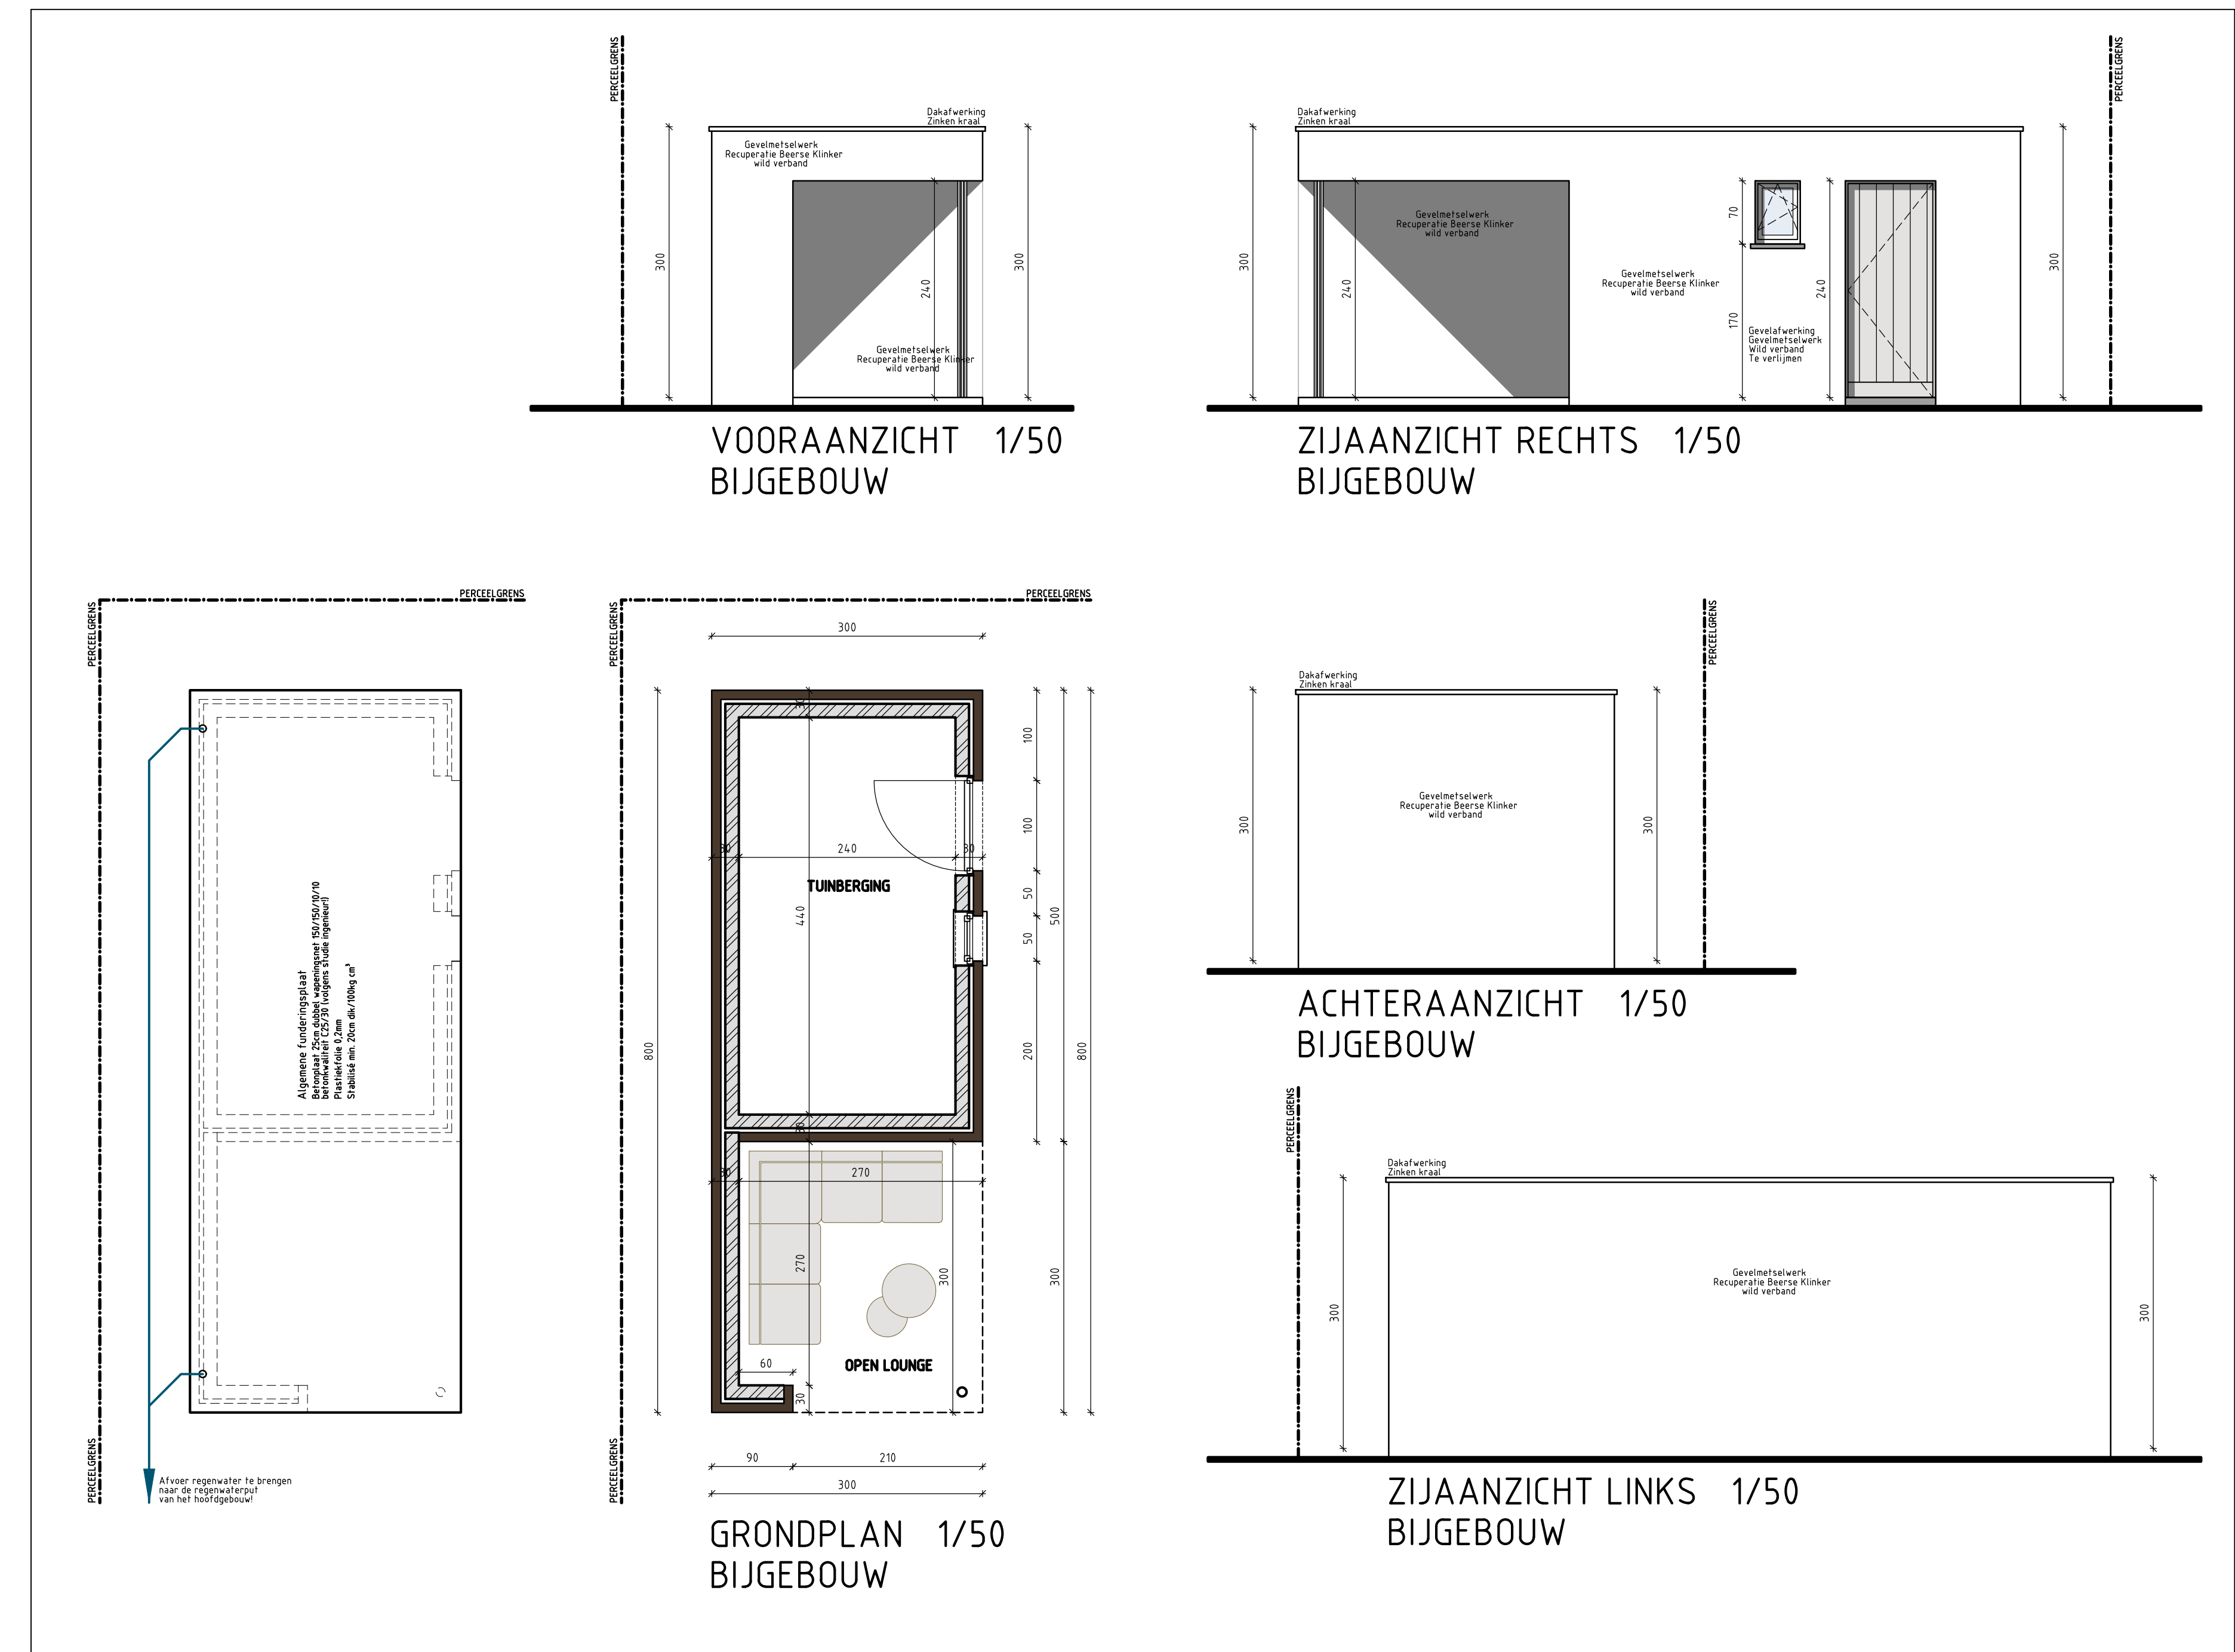

PLAN BIJGEBOUW
SCHAAL 1/50

PROVINCIE :	DIST - VLAANDEREN
GEMEENTE :	GENT / DROUEN
ONTWERP :	ALLEENSTAANDE WONING GARFORT, TUINHUIS
KADASTRALE BEPALING	2787E Afd. sectie C nr. 838p
LIGGING	AANVRAGER
BUISTRAAT 17 9081 GENT (DROUEN)	Van Breeht - Acan BUISTRAAT 118 9921 LIEVEHEN
ARCHITECT (HANTEKENING)	AANVRAGER (HANTEKENING)
0475/64.76.03	0476/ 67.16.59
ARCHITECT MIRANDA DE BOECK	
SSESTRAAT 10 9000 GENT T +32 91 40 00 01 WWW.MIRANDADEBOECK.BE	
19.06.2026	TUINHUIS INPLANTING TERREINPROFIEL
PLAN 2/3	