



ZIE BIJZONDERE
VOORWAARDE(N)

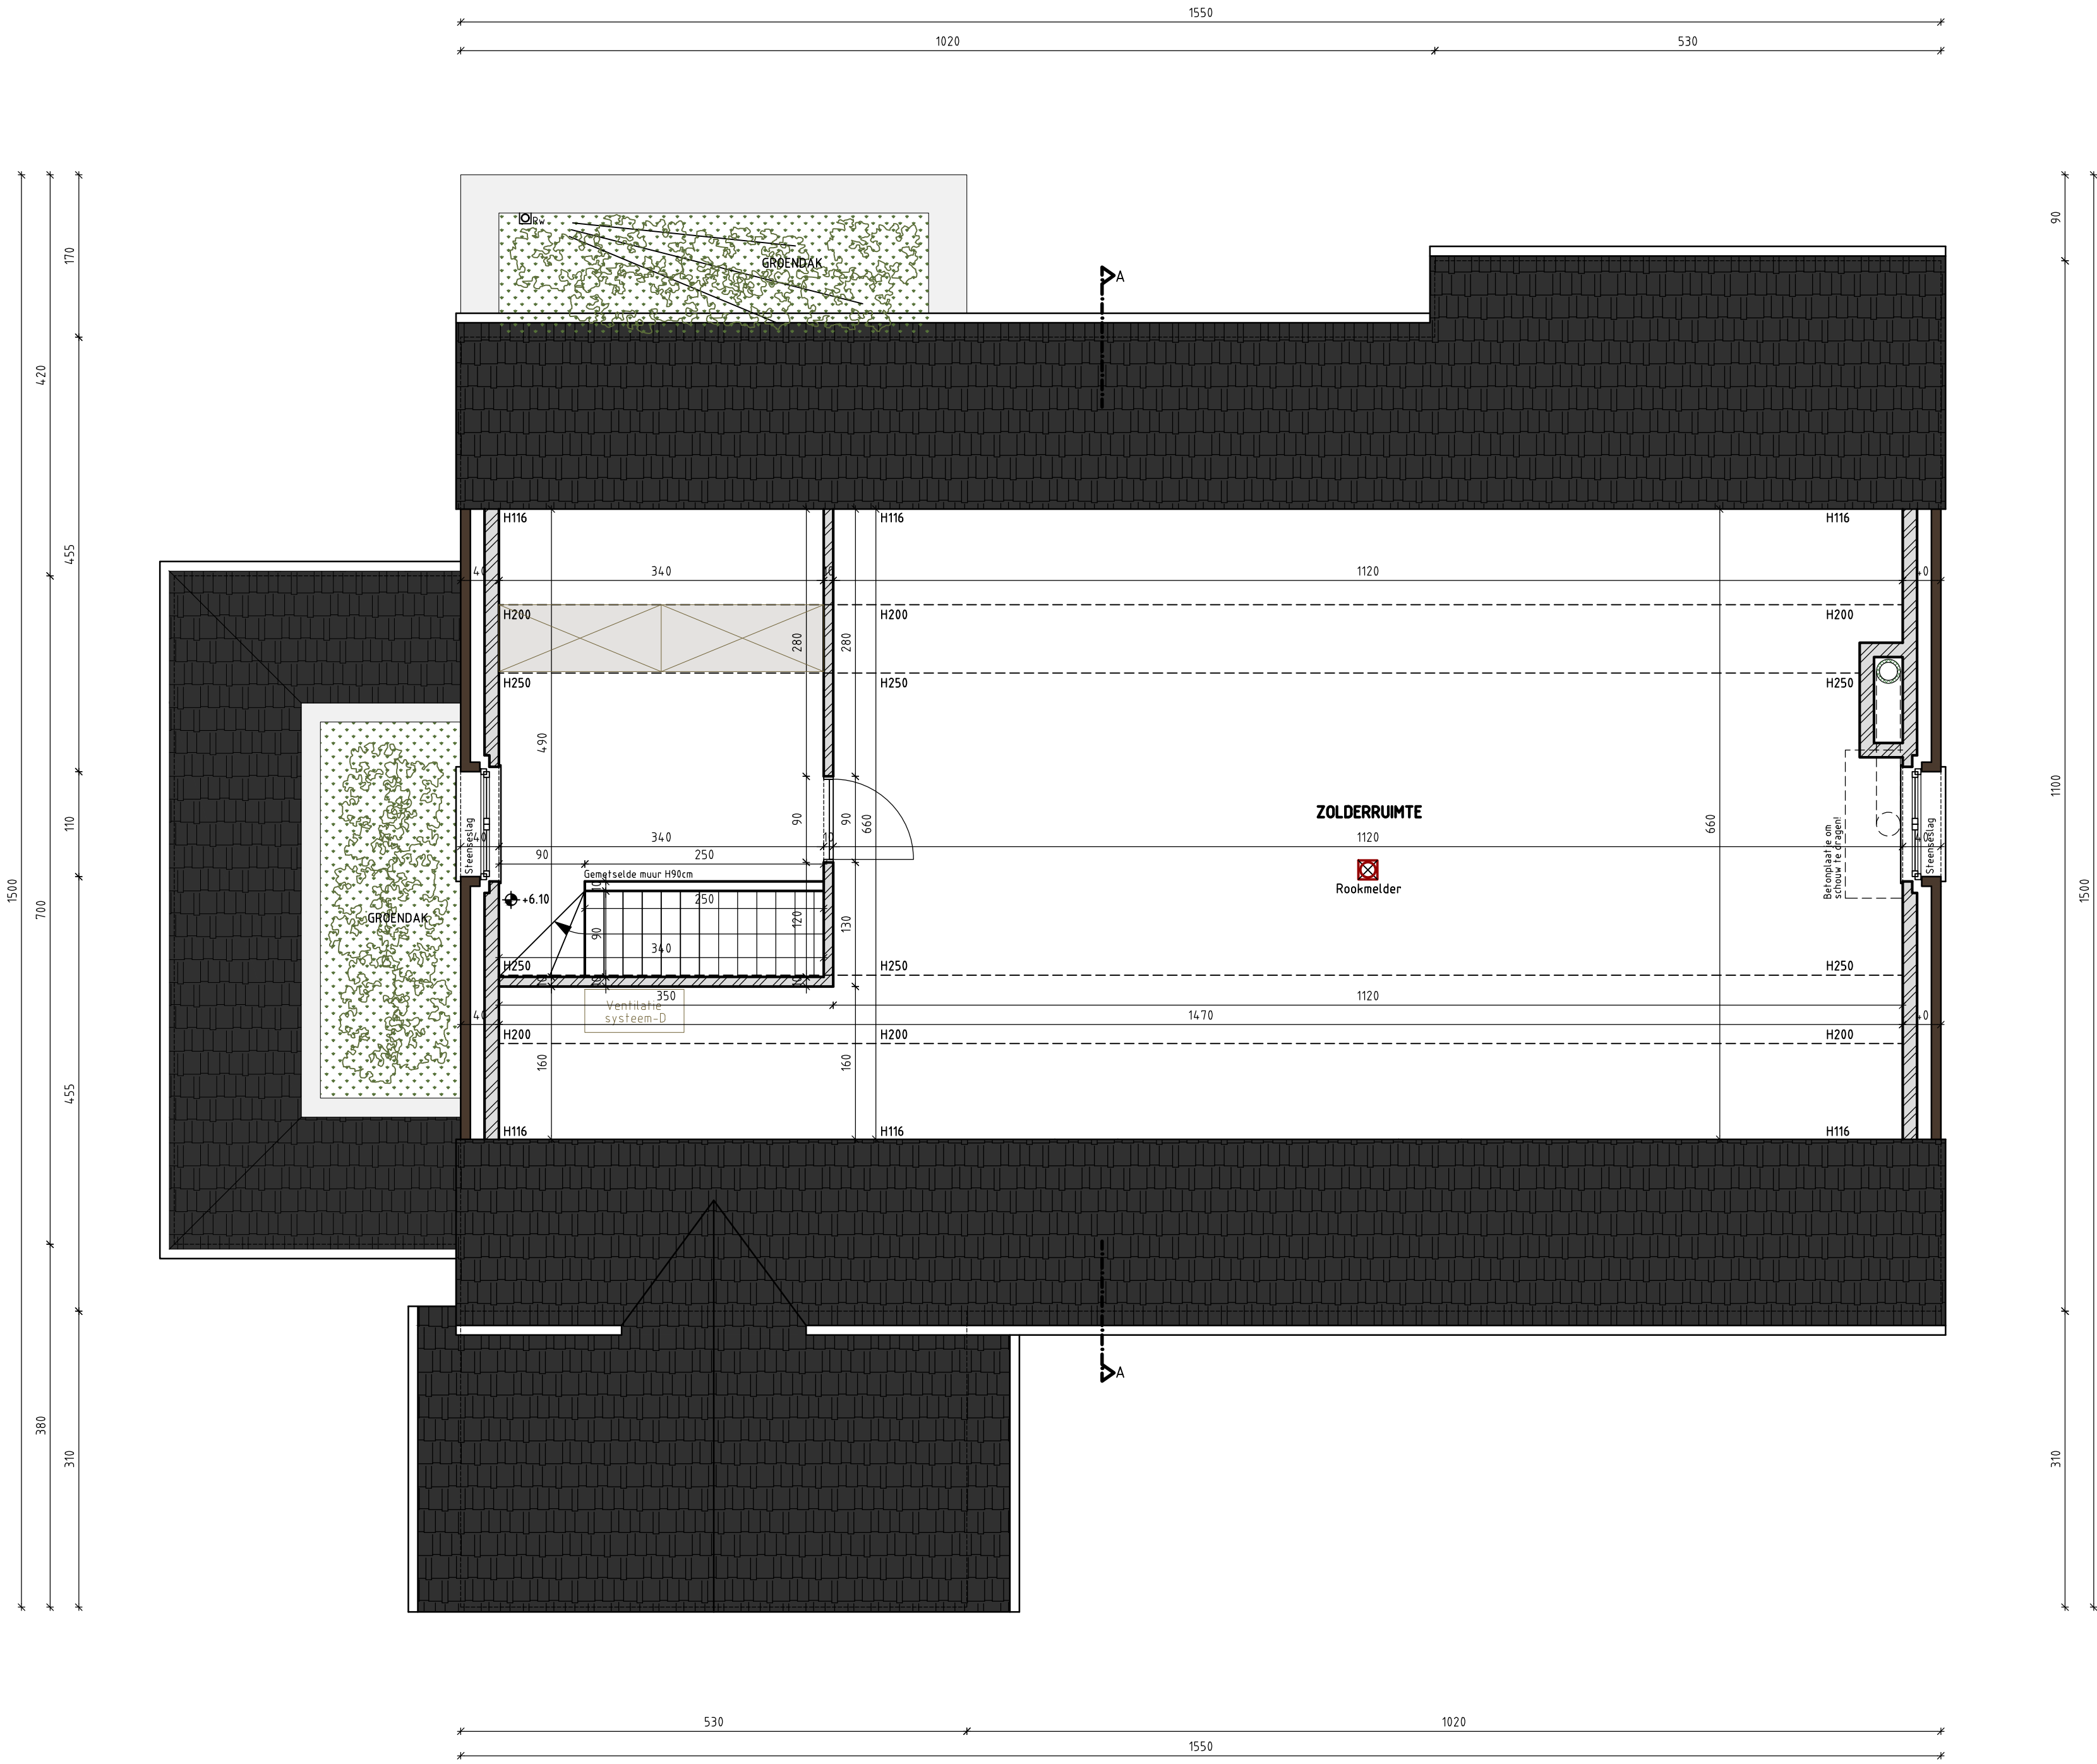

PLAN ZOLDERVERDIEPING
SCHAAL 1/50

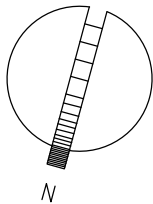

VENTILATIE D
Continue mechanische luchttoevoer in alle droge ruimten,
Continue mechanische luchtafvoer in alle natte ruimten
met warmte recuperatie.

ARCHITECT

ADRES
De Boeck Miranda
Essestraat 91
9340 Impe
TELEFOON
0475 64 76 63
MAIL
architect@mirandadeboek.be

BOUWHEER

ADRES
Van Brempt - Acar
Brugsstraat 116
9321 Lievegem
TELEFOON
0476/ 67 16 59
MAIL
vanbrempt.acar@gmail.com

BOUWPLAATS

ADRES
Buisstraat 17
9031 Gent (Drogen)
KADASTRAAL: 27ste Afd. Sie. C nr 838p

SCHAAL 1/50

ALLEENSTAANDE WONING + CARPORT+TUINBERGING